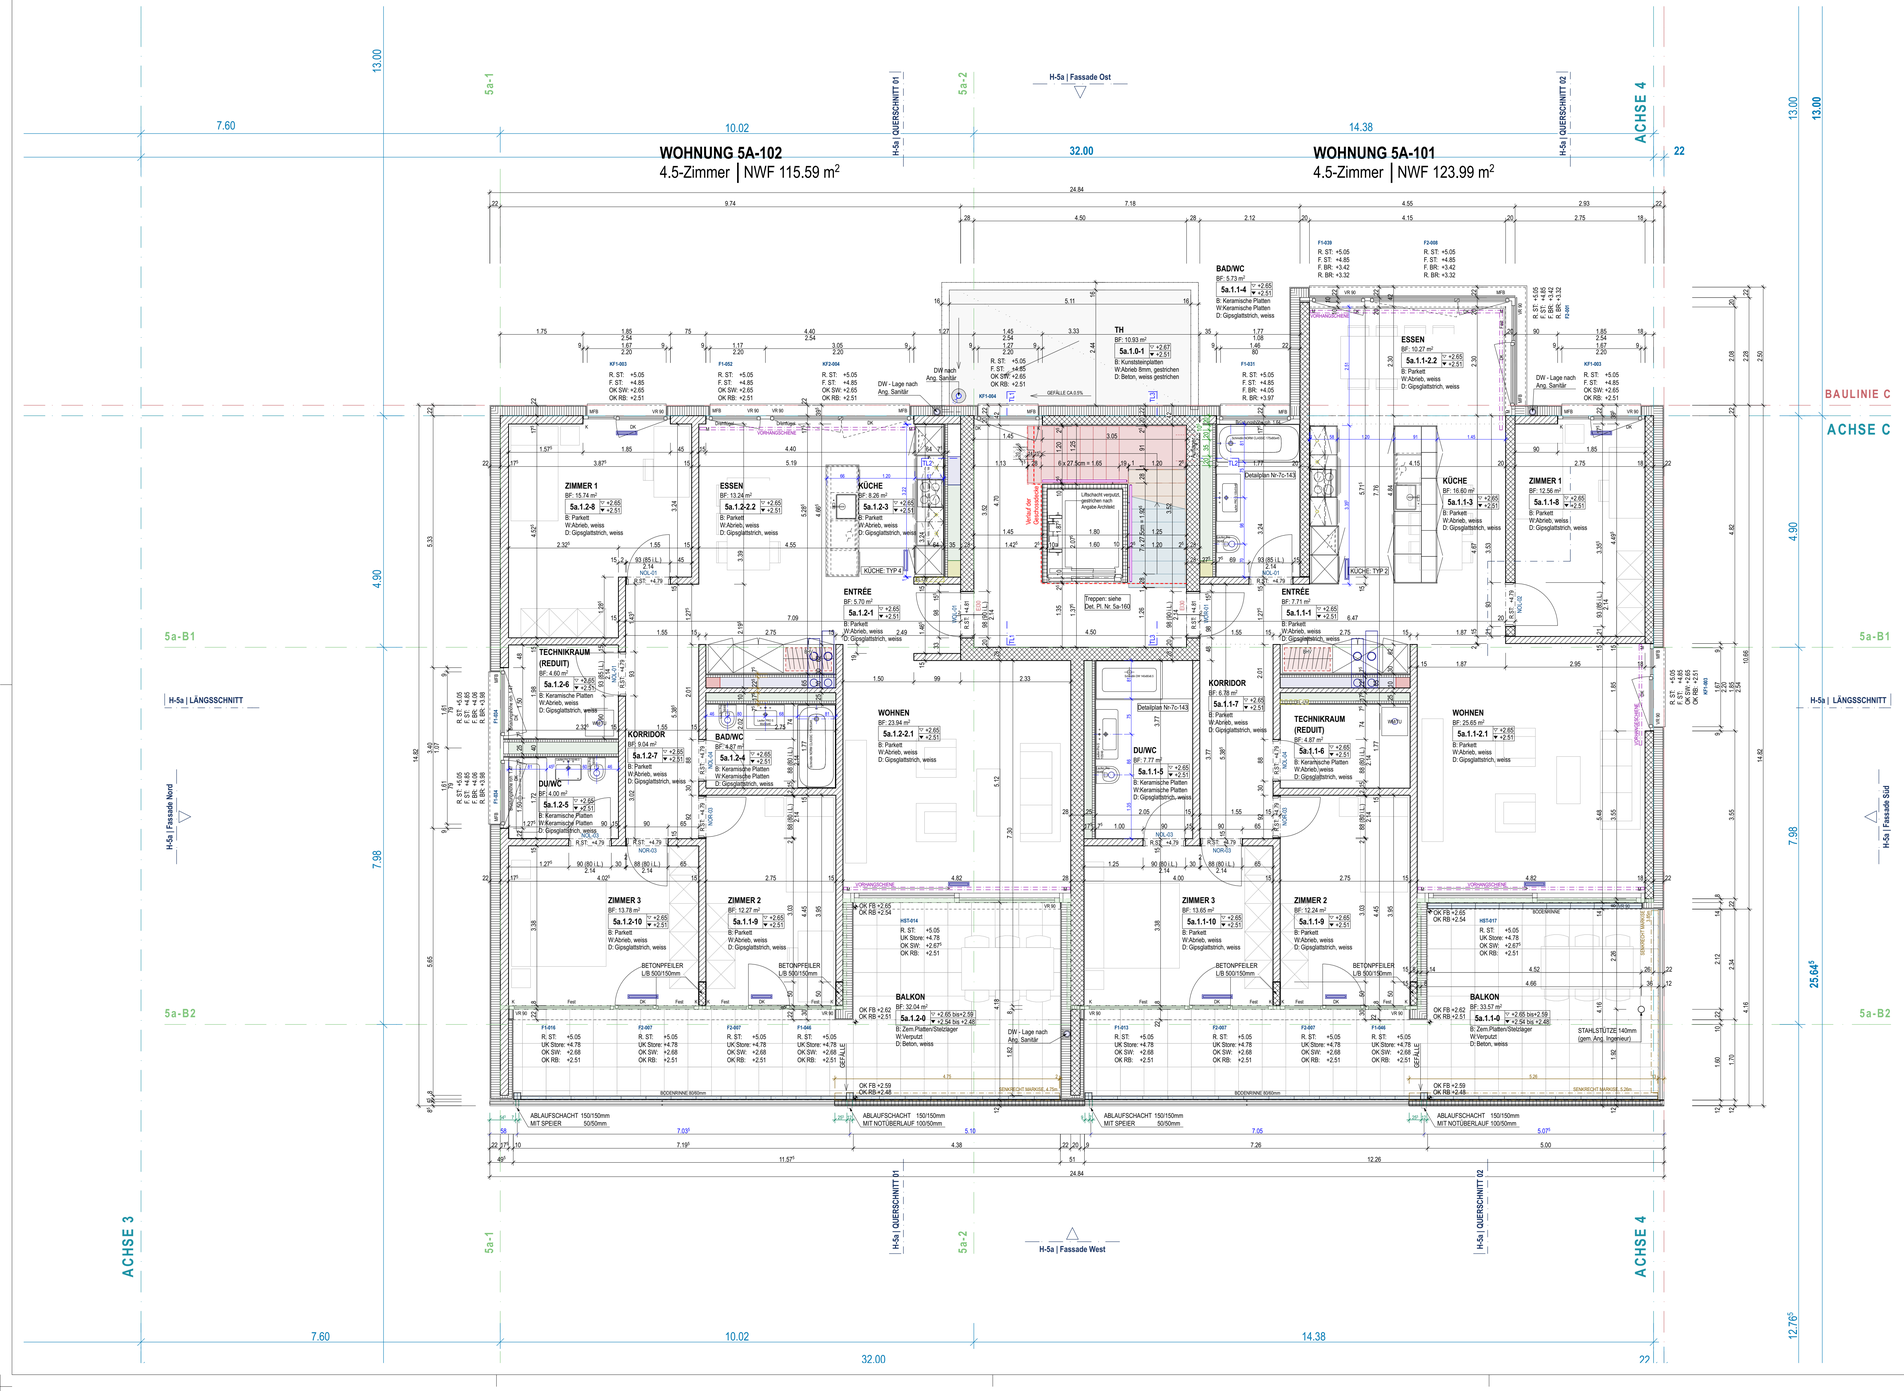


PLANLEGENDE:

ALLE MASSE SIND ROHMASSE UND VOM UNTERNEHMER AM BAU ZU KONTROLLIEREN. UNSTIMMIGKEITEN SIND UNVERZÜGLICHMIT DER BAULEITUNG UND DEM ARCHITEKTEN ZU KLÄREN.

FÜR DEN ROHBAU SIND DIE INGENIEURPLÄNE VERBINDLICH.

FÜR DIE TECHNISCHEN INSTALLATIONEN SIND DIE PLÄNE DER FACHPLANER VERBINDLICH.

AUSSPARUNGEN WERDEN MITTELS SPEZIELLEN AUSSPARUNGSPLÄNEN ANGEGEBEN.

TÜRHÖHEN VERSTEHEN SICH AB OK. FERTIG HÖHEREM BODEN, RESPEKTIVE OK. FERTIG SCHWELLE, BIS UK. FERTIG STURZ.

VORLIEGENDE KONSTRUKTIONEN SIND DURCH BAUINGENIEUR UND UNTERNEHMER BEZÜGLICH MÖGLICHER RISSBILDUNG ZU PRÜFEN UND ALLFÄLLIGE BEDENKEN SIND UNVERZÜGLICH DER ÖRTLICHEN BAULEITUNG MITZUTEILEN.

VERSCHIEDENE EINLAGEN (SCHALLDÄMMLAGER INKL. MÖRTELVORLAGE AM MAUERFUSS, DECKENLAGER INKL. MÖRTELGLATTSTRICH AN MAUERKRONE, TRENNLAGE BEI MAUER- BZW. DECKENSTIRN) NACH ANGABEN INGENIEUR.

BETON	SW	SCHWELLENHÖHE	FB	FERTIG BODEN
BACKSTEIN	BR	BRÜSTUNGSHÖHE	RB	ROH BODEN
KALKSANDSTEIN	ST	STURZHÖHE	RD	ROH DECKE
BETONFERTIGELEMENTE	OK	OBERKANT	UKD	UNTERKANT DECKE
MÖRTEL, GIPS	UK	UNTERKANT	F.	FERTIG
HOLZ	AK	AUSSERKANT	R.	ROH
DÄMMSTOFFE				
NATURSTEIN				
SPERRSCHICHT				
THERMURELEMENT	TÜR- UND FENSTERHÖHEN GEMESSEN AB OK FERTIG HÖHEREM BODEN,			
KRAGPLATTENANSCHLUSS	SCHWELLE, bzw. FENSTERBANK BIS UK ROH STURZ.			

K	KURBEL	KS	KÜHLSCHRANK	BA	BODENABLAUF
M	MOTOR / ELEKTROANTRIEB	BO	BACKOFEN	NÜ	NOTÜBERLAUF
I	LEERROHR FÜR ELEKTROANTRIEB	KH	KOCHHERD	FS	FALLSTRANG
DK	DREHKIPP-FLÜGEL	MI	MIKROWELLE	PU	PUTZÖFFNUNG
		ST	STEAMER	KA	KANALISATIONSANSCHLUSS
SL	SCHIEBELADEN	GS	GESCHIRRSPÜLER	DW	DACHWASSERLEITUNG
LAM	LAMELLENSTOREN	WM	WASCHMASCHINE	DIL	DILATATION
RAF	VERBUNDRAFFSTOREN	WT(TU)	WÄSCHETROCKNER (TUMBLER)	LS	LICHTSCHACHT
SO	SONNESTOREN (MARKISE)	RL-WT	RAUMLUFT-WÄSCHETROCKNER	SP	SPEIER
SB	SENKRECHTBESCHATTUNG (STOFF)	RAD	RADIATOR		
MFB	METALLFENSTERBANK	HTR	HANDTUCHRADIATOR		
BSW	BETON-/ ZEMENTSCHWELLE				
				PT	PANZERTÜRE
TS	TÜRSCHLIESSER			PD	PANZERDECKEL
EI30	BRANDSCHUTZTÜRE MIT ZULASSUNG	INST	INSTALLATIONSCHACHT	NA	NOTAUSSTIEG
WLP	WASSERLÖSCHPOSTEN	SAV	SANITÄRVERTEILUNG	FR	FLUCHTRÖHRE
HFL	HANDFEUERLÖSCHER	BHV	BODENHEIZUNGSVERTEILUNG	ÜV	ÜBERDRUCKVENTIL
RWA	RAUCH- UND WÄRMEABZUG	ELV	ELEKTROVERTEILUNG	VA	VENTILATIONSAGGREGAT
NL	NOTLEUCHTE	KRL	KONTROLLIERTE RAUMLÜFTUNG	TC	TROCKENKLOSETT

PLANREVISIONEN

INDEX	DATUM	ÄNDERUNGEN	VISUM
A	23.06.2017	Raumstempel "Zimmer" überarbeitet, Tür Breite Zimmer 3, DU/WC 80cm i.L., 2 Betonpfeiler bei Zimmer (balkonseitig), neu Betonwand bei Zimmer 1, Wohnung 101, Balkonterrenwand Beton 20cm	zb/sir
B	01.09.2017	Raumstempel "Treppenhaus" überarbeitet / Breite/Typ von Fenster Treppenhaus angepasst / Senkrechtmarkise Balkon / Anpassung Küche / EL-UV + BHV Platzierung / Anpassung Balkonbodenaufbau / Nasszellenachsen	sir/pw/zb
C	07.11.2017	Steigzone Lüftung 5cm breiter (zu Lasten von Zimmer 2) > Türen Zimmer 2 + Bad, bzw. Reduit 80cm i.L. / Eingangstüren 90cm i.L. / neuer Küchentyp / Anpassung Balkonentwässerung	zb
D	26.03.2018	Entwässerung Vordach	Dachrand Vordach neu 8cm	Vordachdecke 18-20cm	Betonelemente	Lage Dachwasser	zb
E	15.05.2018	Vermassung z.T. ergänzt	Handlauf TH ergänzt	Fenster Westseite gem. Bespr. Fensterbauer angepasst	Vorhangschienen eingetragen Sonnenschutz Westseite (Balkon) neu VR90 anstelle Stoffstoren (höhe neu 27cm)	Stütze Balkon Südwest angepasst	pw/zb
F	18.09.2018	Balkonhöhen ergänzt (OK FB/RB) / Sturzhöhe West-Fenster angepasst	zb

FACHPLANER:

LANDSCHAFTSARCHITEKT:
FAHRNI LANDSCHAFTSARCHITEKTEN
BRÜNIGSTRASSE 25, 6005 LUZERN T. 041 360 01 80

BAUINGENIEUR:
FRUTIGER AG ENGINEERING
FRUTIGENSTRASSE 37, 3601 THUN T. 033 266 64 88

ELEKTROPLANER:
TONEATTI ENGINEERING AG
WASSERWERGASSE 39, 3000 BERN 13 T. 031 958 58 88

BAUPHYSIK:
GARTENMANN ENGINEERING AG
NORDRING 4A, 3000 BERN 25 T. 031 340 82 90

HLKS-PLANER:
INGENIEURBÜRO IEM AG
UTTIGENSTRASSE 49, 3600 THUN T. 033 227 40 23

LÜFTUNGSPLANER RWA EH:
AFC AIR FLOW CONSULTING AG
WEINBERGSTRASSE 72, 8006 ZÜRICH T. 058 450 00 31

KOTEN (BEZUGSHÖHE):
± 0.00 = 504.85m ü.M. = OK F.B. HAUS 7a/ 7b

BAUVORHABEN:
NEUBAU MFH
HOFSTETTERFELD BAUFELD 4, 6210 SURSEE

AUFTRAGGEBER:
FRUTIGER AG IMMOBILIEN
FRUTIGENSTRASSE 37, 3602 THUN



PLANVERFASSER:
ARGE HOFSTETTERFELD B4 SURSEE
SCHEUNER + MÄDER ARCHITEKTEN SIA
JÄGER | EGLI ARCHITEKTEN ETH / SIA
EMAIL: MAIL@SCHEUNER-MAEDER.CH
BRÜNIGSTRASSE 25 6005 LUZERN

PROJEKTNUMMER: 150
PLANNAME: GR 1.OG Haus 5a
GEZEICHNET: zb
MASSSTAB: 1:50
PLANGRÖSSE: 105/60cm
DATUM: 20.06.2017
REVIDIERT: DAT: 18.09.2018 VISUM: zb

PLANNUMMER: 5a-011
PLANTITEL: Grundriss 1. Obergeschoss Haus 5a

BIM Server: ensemble.scheuner-maeder.ch - BIM Server 20150 Hofstetterfeld Projekt