
SHADES OF GREY

WHG C.07.400


Objekt-Nr. 08537.23.0740

Gebäude	Turm C
Grösse	3.5 Zimmer
Etage	7. Obergeschoss
Ausrichtung	Süd & Ost
Mietfläche	86.0 m²
Loggia	7.9 m²
Keller	7.9 m²

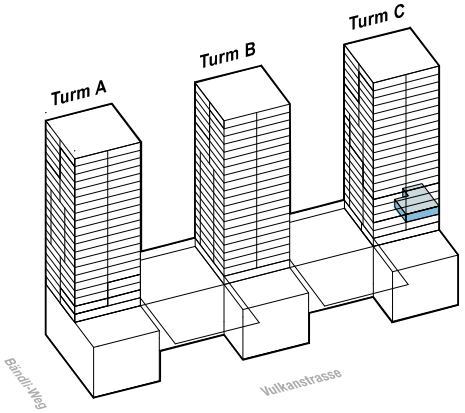

Sämtliche Angaben, Visualisierungen und Grundrisse dienen der allgemeinen Information und erfolgen ohne Gewähr. Sie bilden keinen Bestandteil einer vertraglichen Vereinbarung. Ausführungsbedingte Änderungen und Anpassungen bleiben vorbehalten.

VULCANO
VERTICAL LIVING

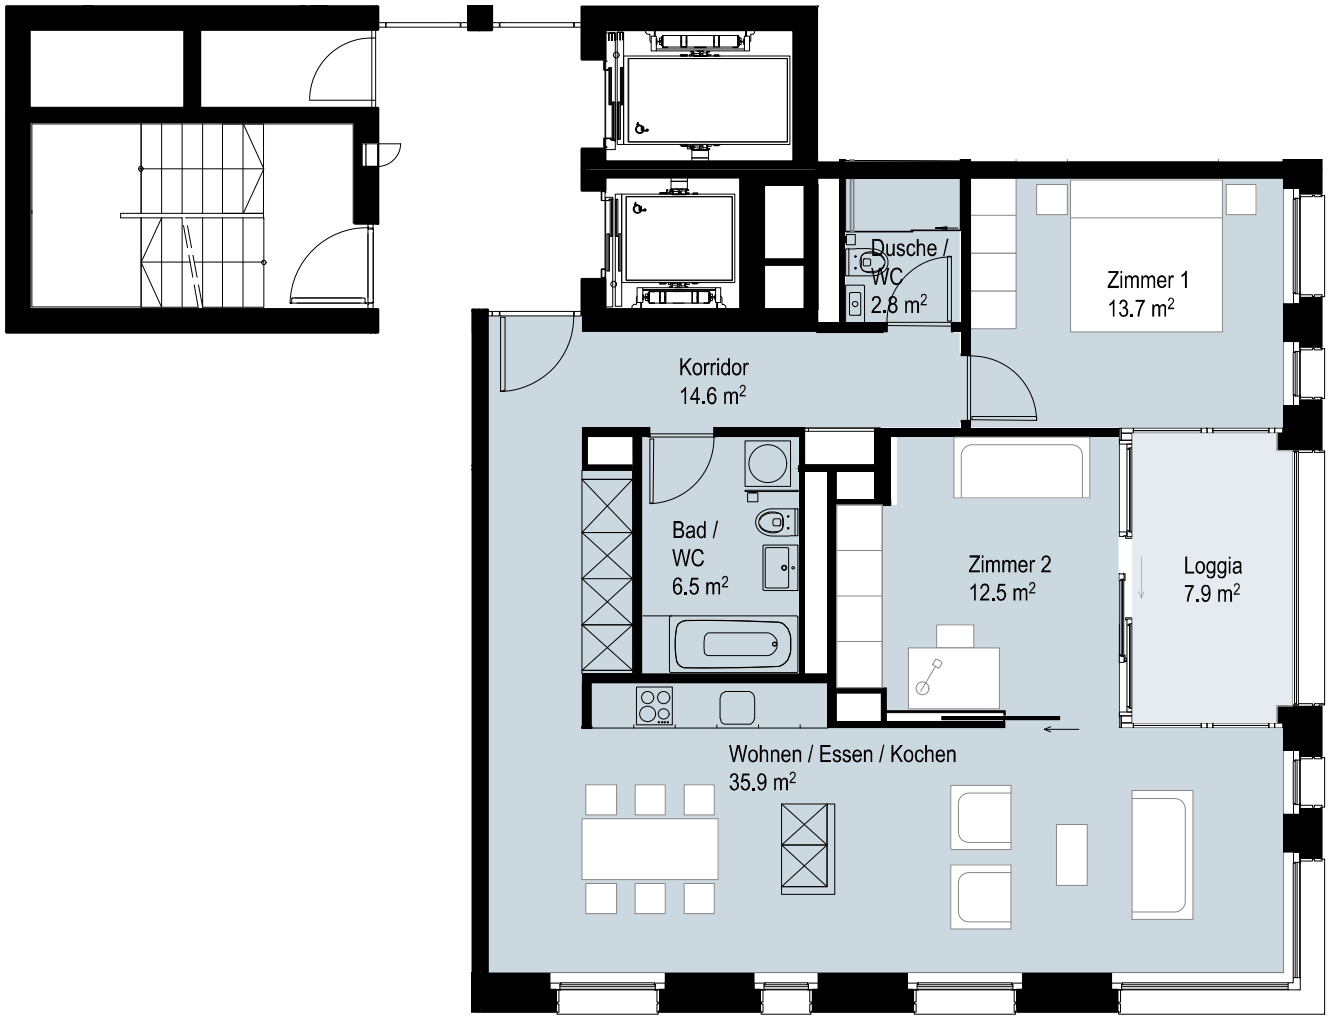



Massstab 1:100

1 m 2 m 3 m 4 m 5 m

vulcano-zurich.ch