
VANILLA SKY


WHG A.20.200

Objekt-Nr. 08537.21.2020

Gebäude	Turm A
Grösse	3.5 Zimmer
Etage	20. Obergeschoss
Ausrichtung	Süd & West
Mietfläche	87.3 m²
Loggia	6.0 m²
Keller	7.9 m²

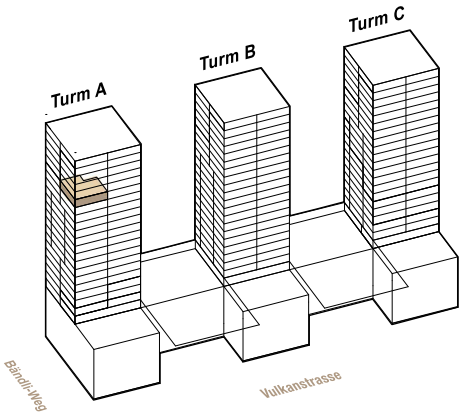

Sämtliche Angaben, Visualisierungen und Grundrisse dienen der allgemeinen Information und erfolgen ohne Gewähr. Sie bilden keinen Bestandteil einer vertraglichen Vereinbarung. Ausführungsbedingte Änderungen und Anpassungen bleiben vorbehalten.

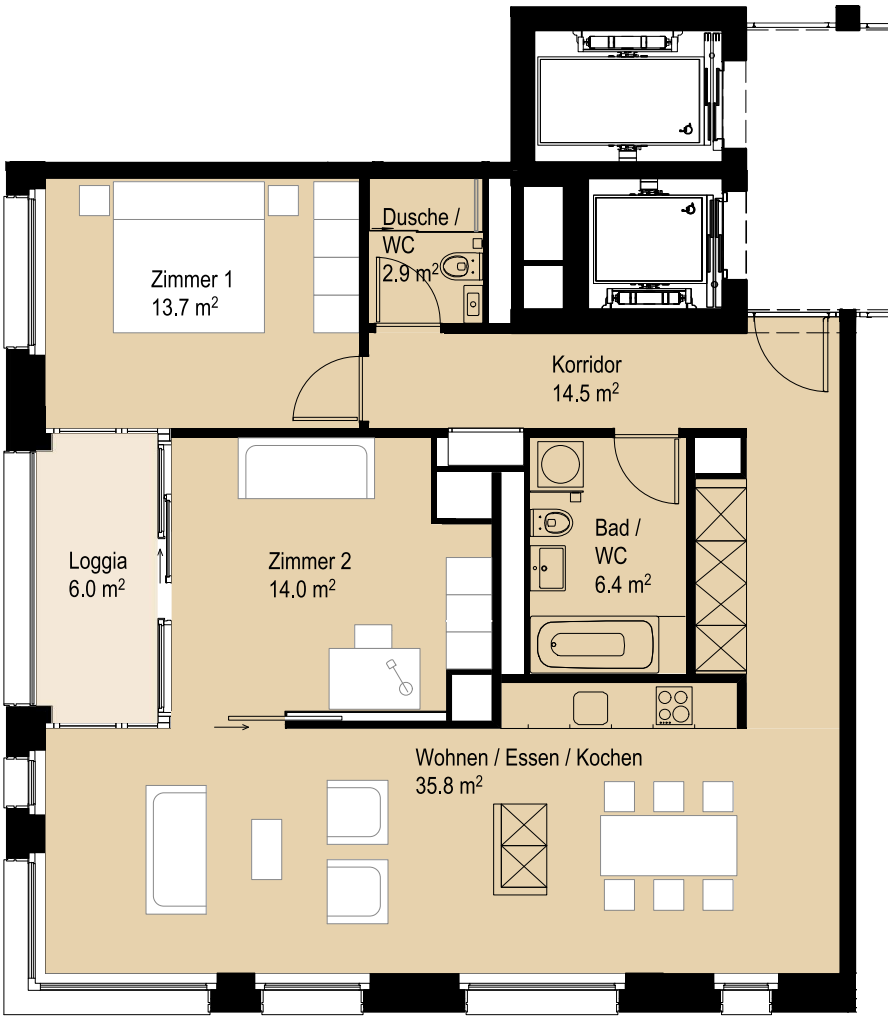



Massstab 1:100

1 m 2 m 3 m 4 m 5 m