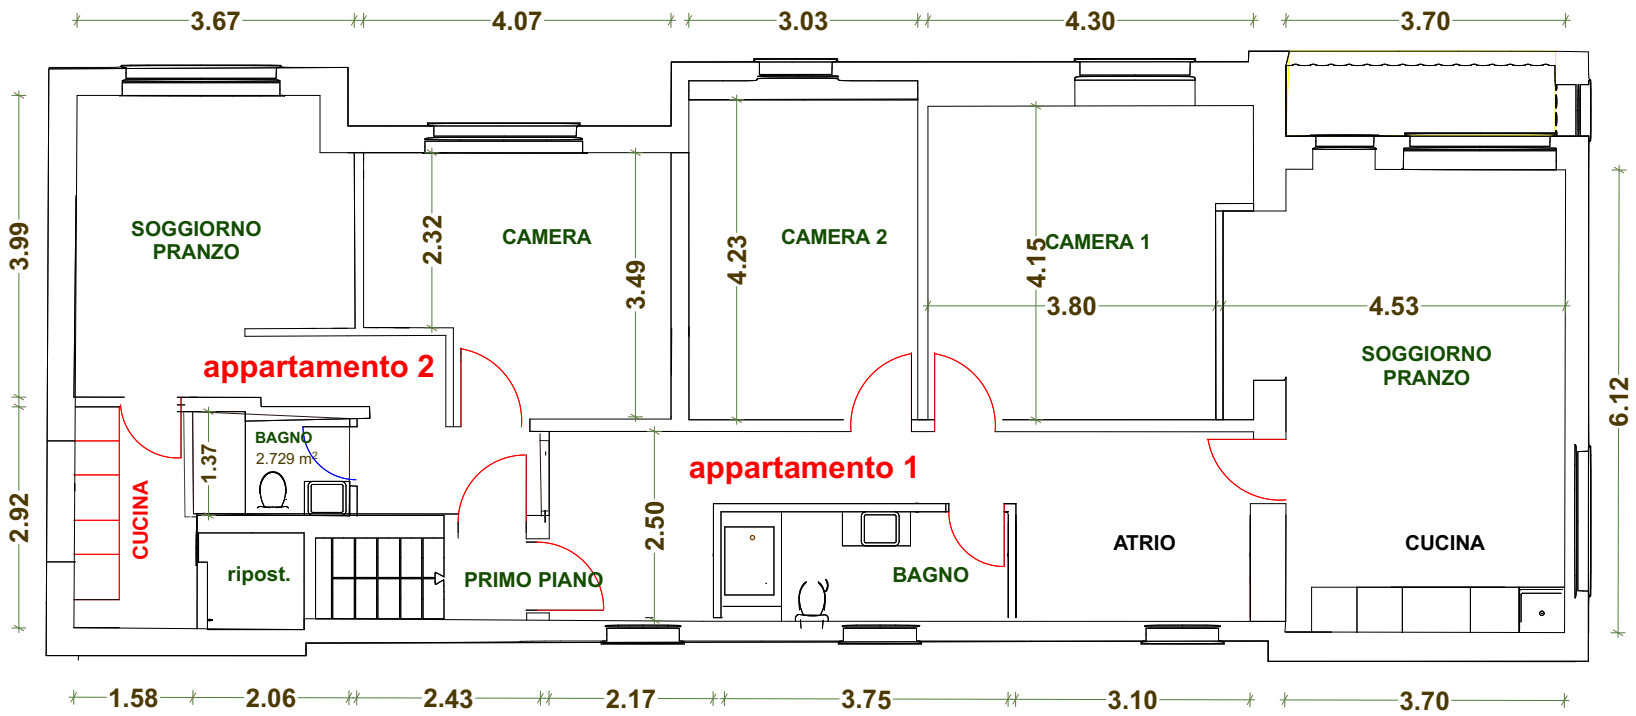


Pianta PIANO PRIMO

scala 1:100