

STIFTUNG **HABITAT**

Vermietungsplan

Liegenschaft: Signalstrasse 45, 4058 Basel
Objektnummer: 1002
Objekt: 1.5-Zimmer-Wohnung mit ca. 59m²
Geschoss: Erdgeschoss

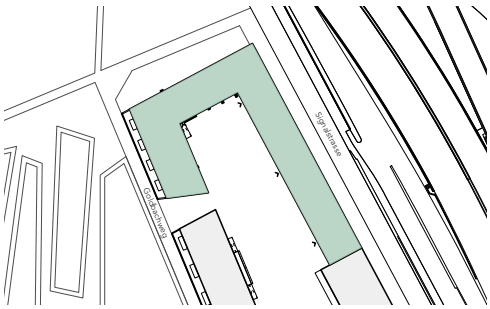

Lageplan 1:2'500

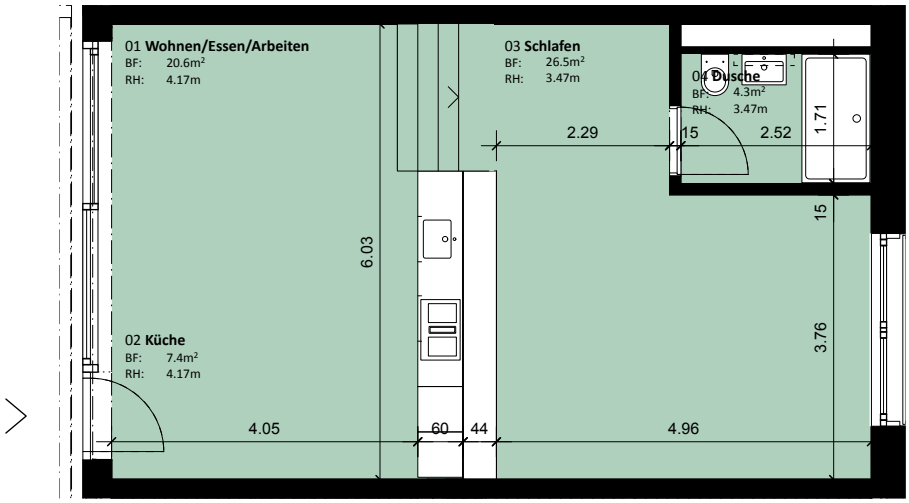

0 2.5 5 m


Dazugehörige Flächen
Keller (NNF): 5.8m²

Legende
Wohnungsplan Massstab 1:100
Alle Masse sind ca. Masse


STIFTUNG **HABITAT**

Vermietungsplan

Liegenschaft: Signalstrasse 45, 4058 Basel
Objektnummer: 1002
Objekt: 1.5-Zimmer-Wohnung mit ca. 59m²
Geschoss: Erdgeschoss

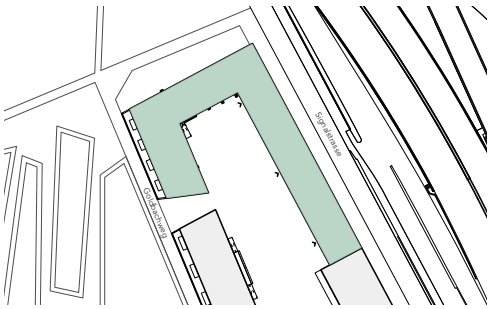

Lageplan 1:2'500

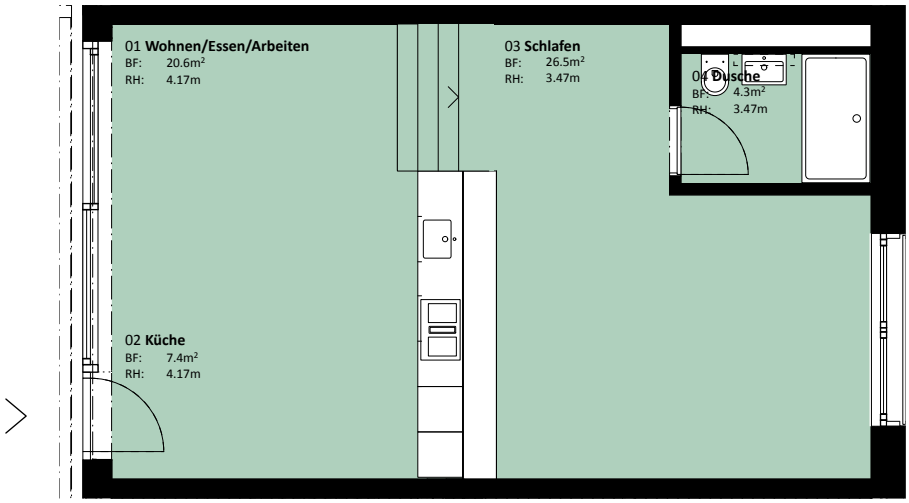

0 2.5 5 m


Dazugehörige Flächen
Keller (NNF): 5.8m²

Legende
Wohnungsplan Massstab 1:100
Alle Masse sind ca. Masse

STIFTUNG **HABITAT**

Vermietungsplan

Liegenschaft:	Signalstrasse 45, 4058 Basel
Objektnummer:	1002
Objekt:	1.5-Zimmer-Wohnung mit ca. 59m²
Geschoss:	Erdgeschoss

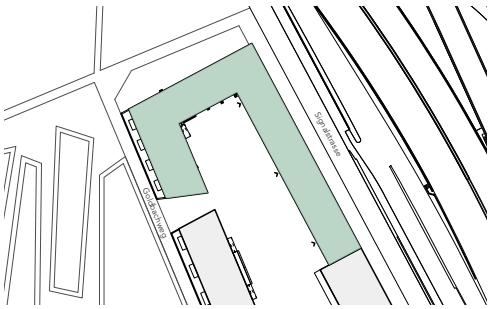

Lageplan 1:2'500



Erdgeschoss



Untergeschoss

0 12.5 25 m

Dazugehörige Flächen
Keller (NNF): 5.8m²

Legende
Wohnungsplan Massstab 1:600
Alle Masse sind ca. Masse