
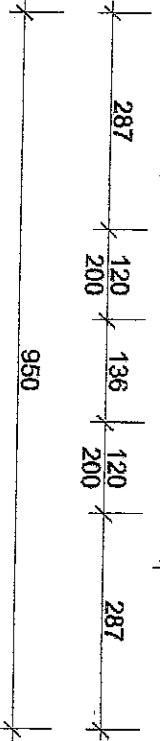
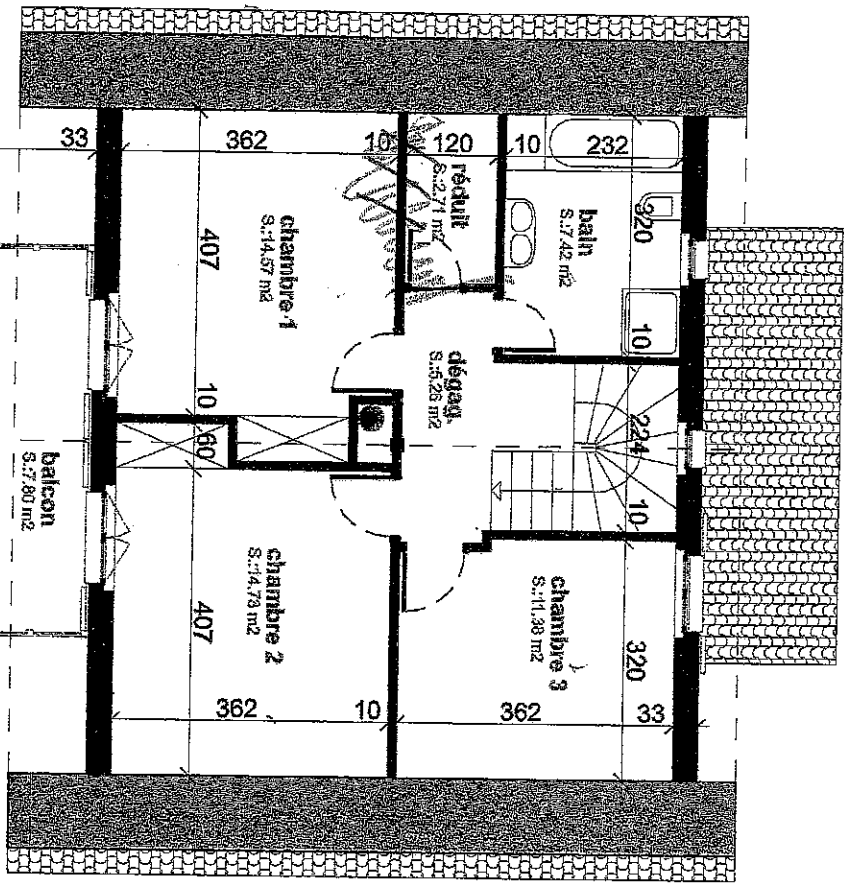



dans canalisations  
communales

**RZ - de - chaussée**

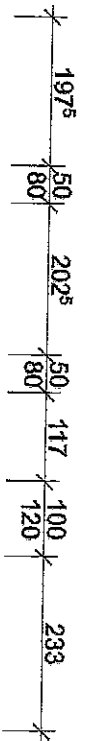



étage

**nord**

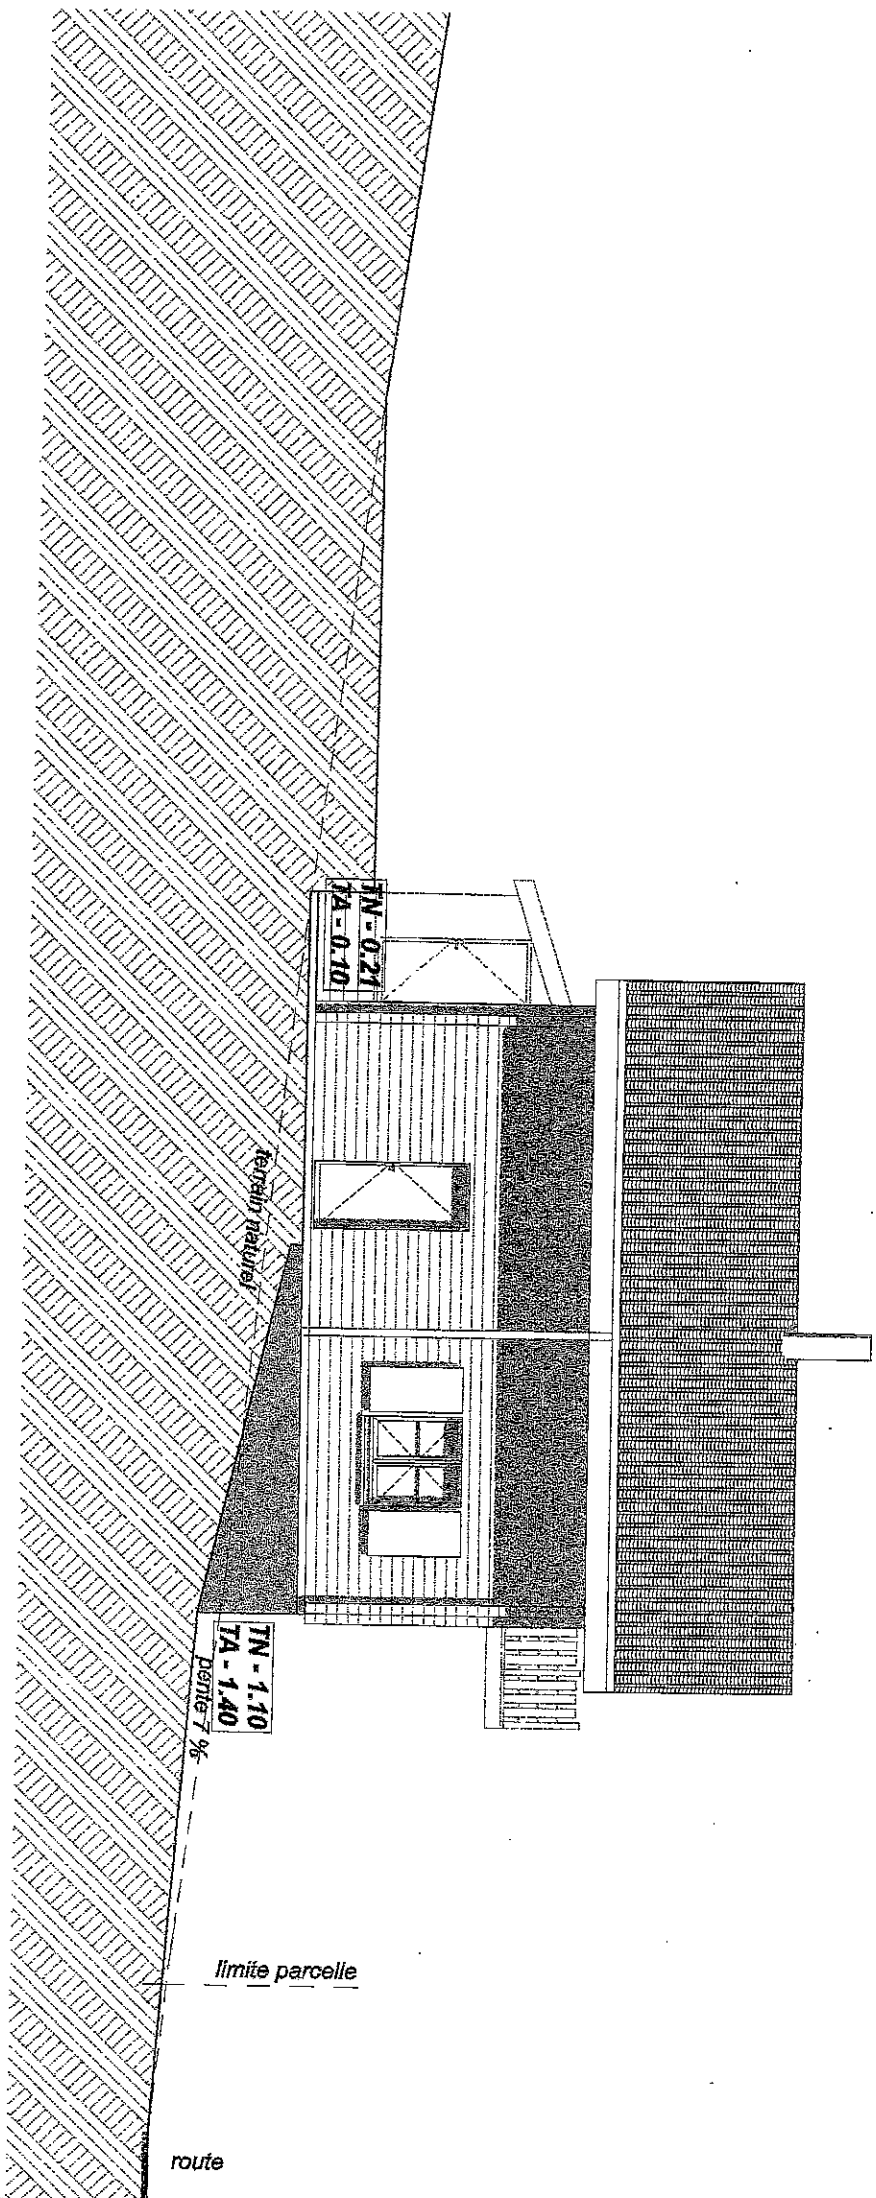


**psd**

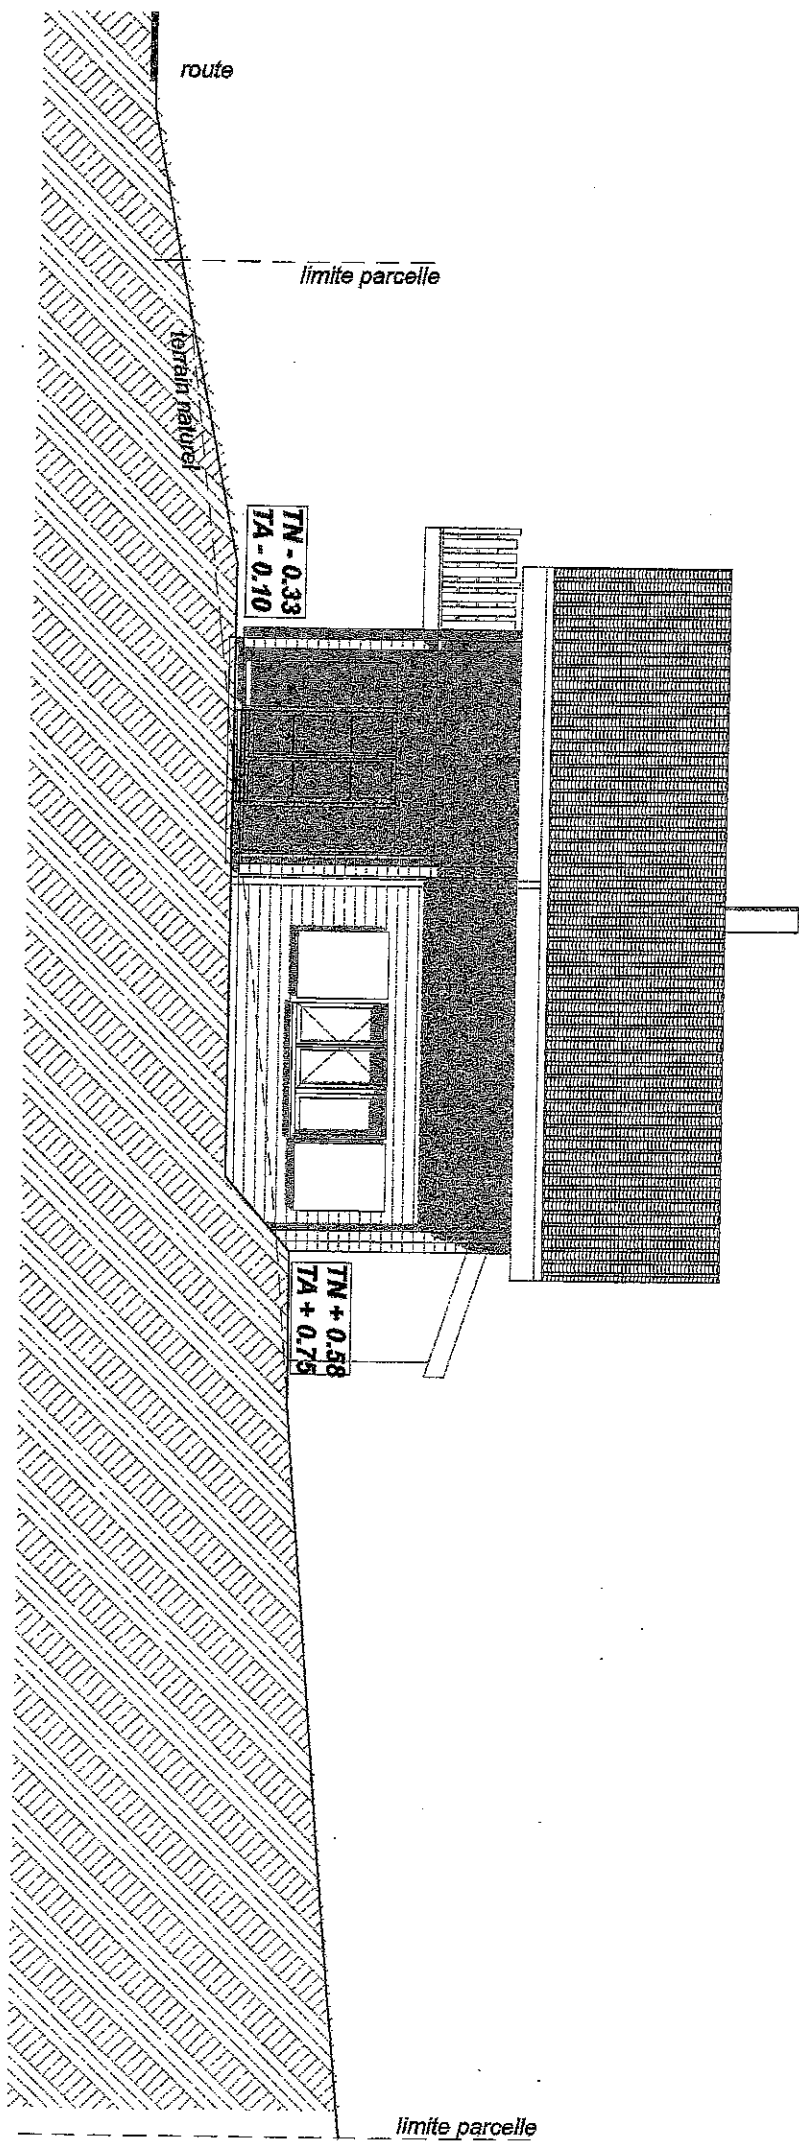

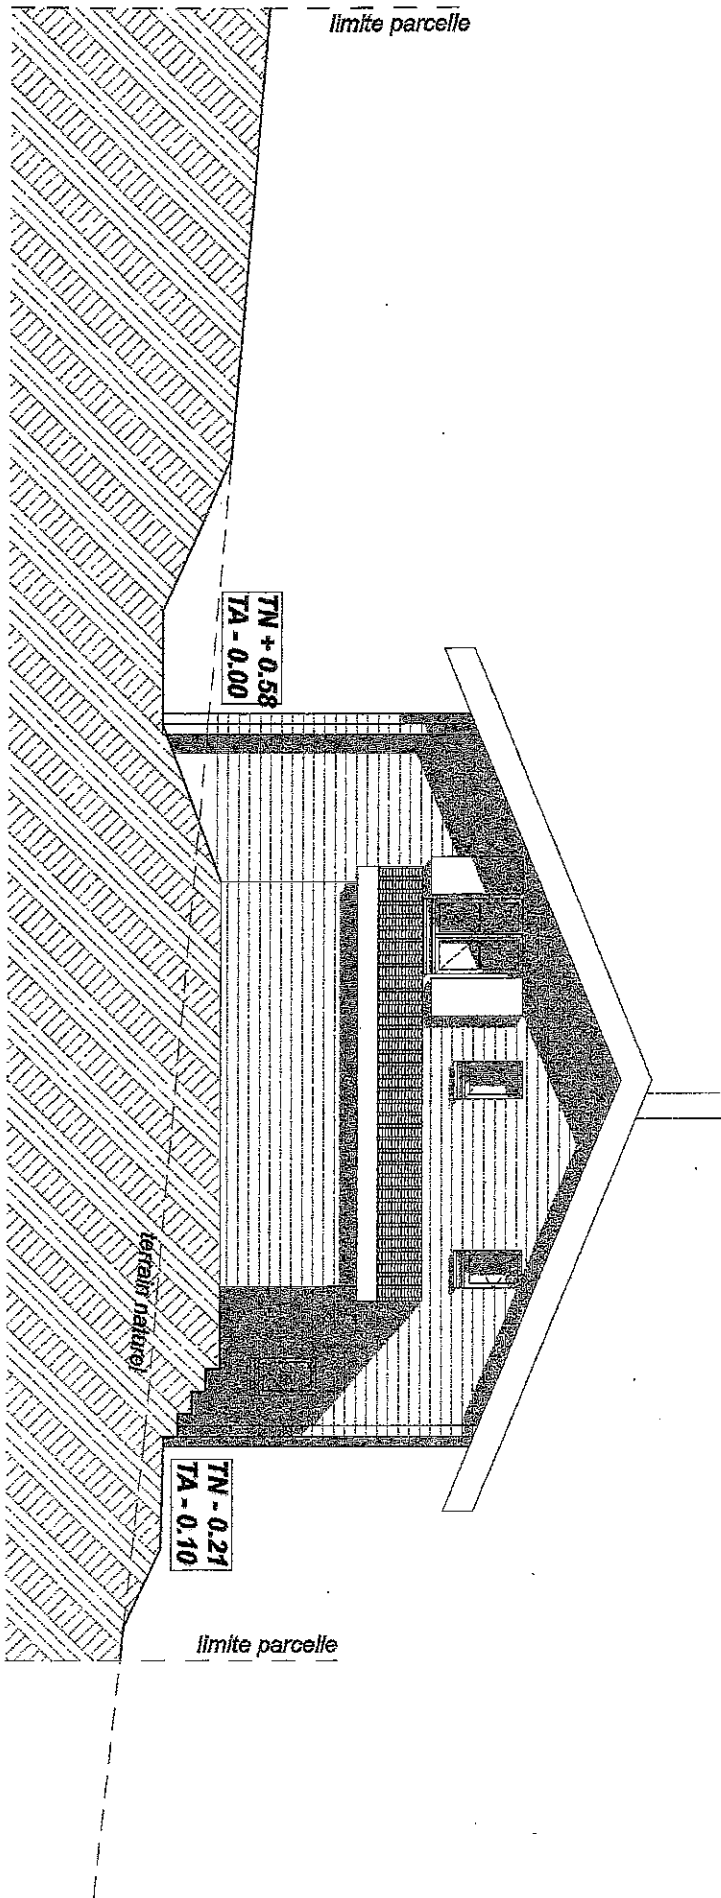

est


**ouest**

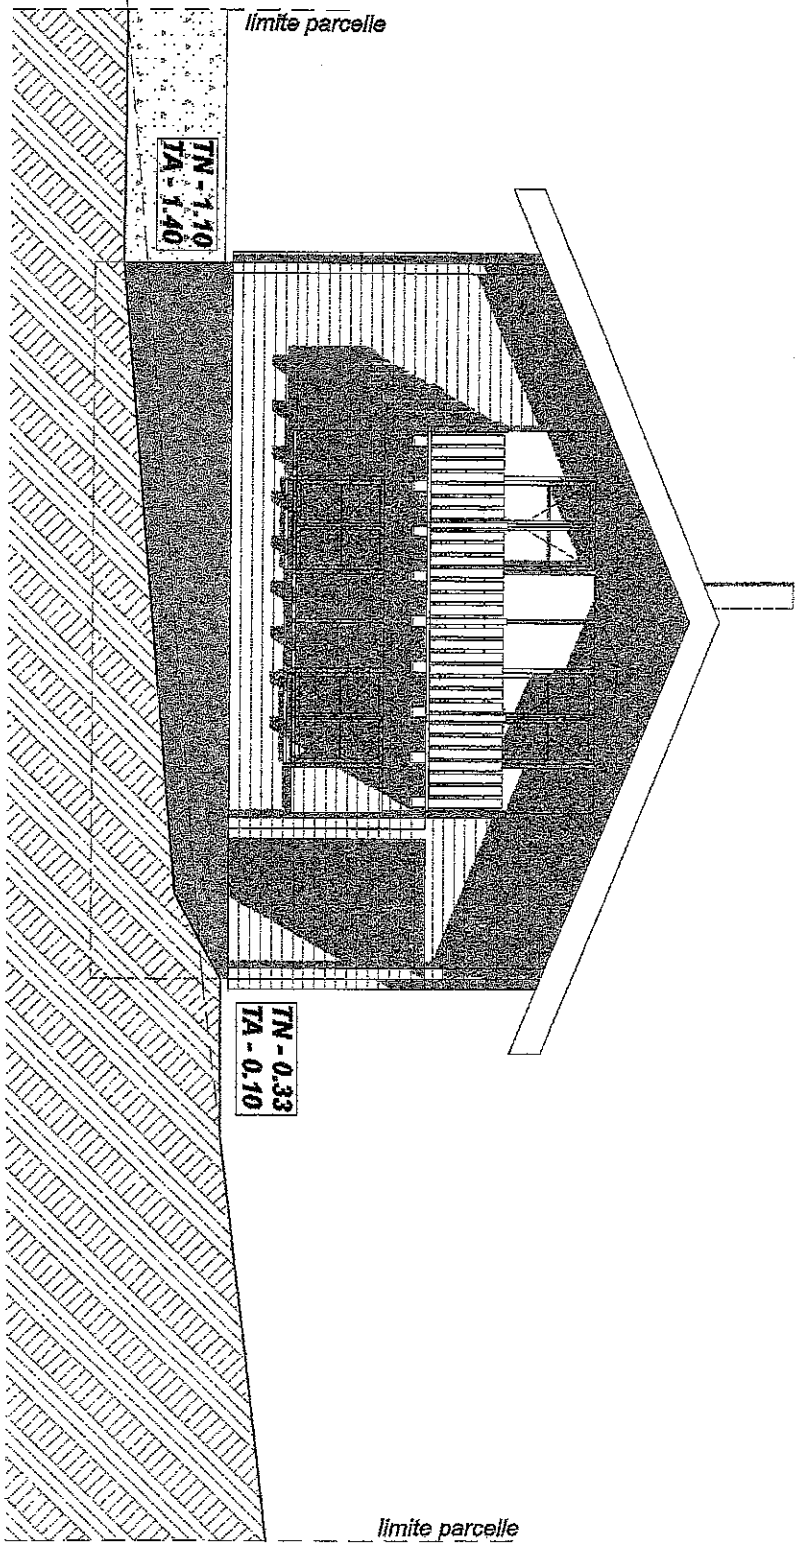

6.39 sur toit

2.70 étage

0.00 rez

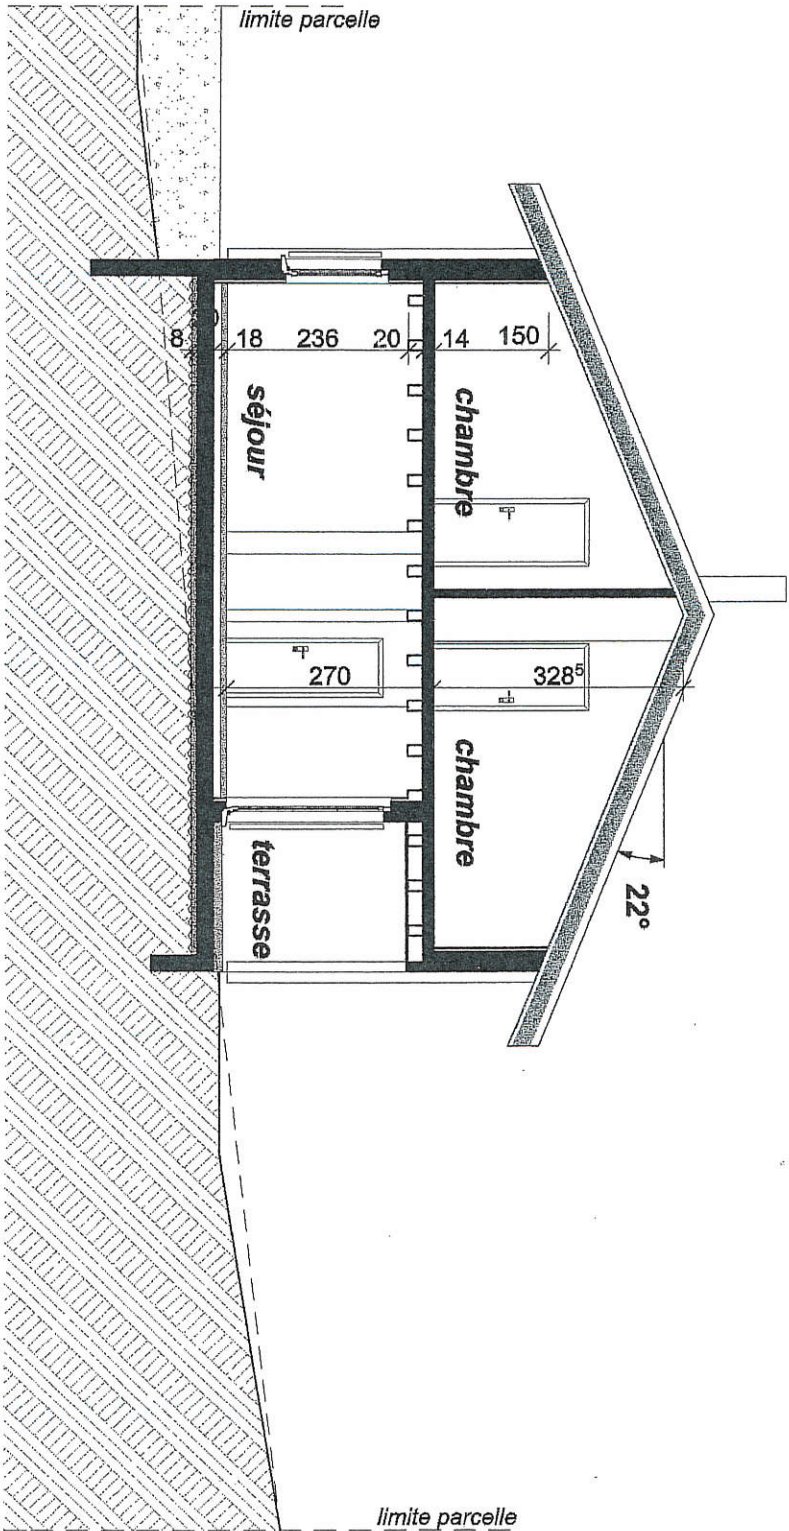

**coupe a - a**