Dachgeschoss

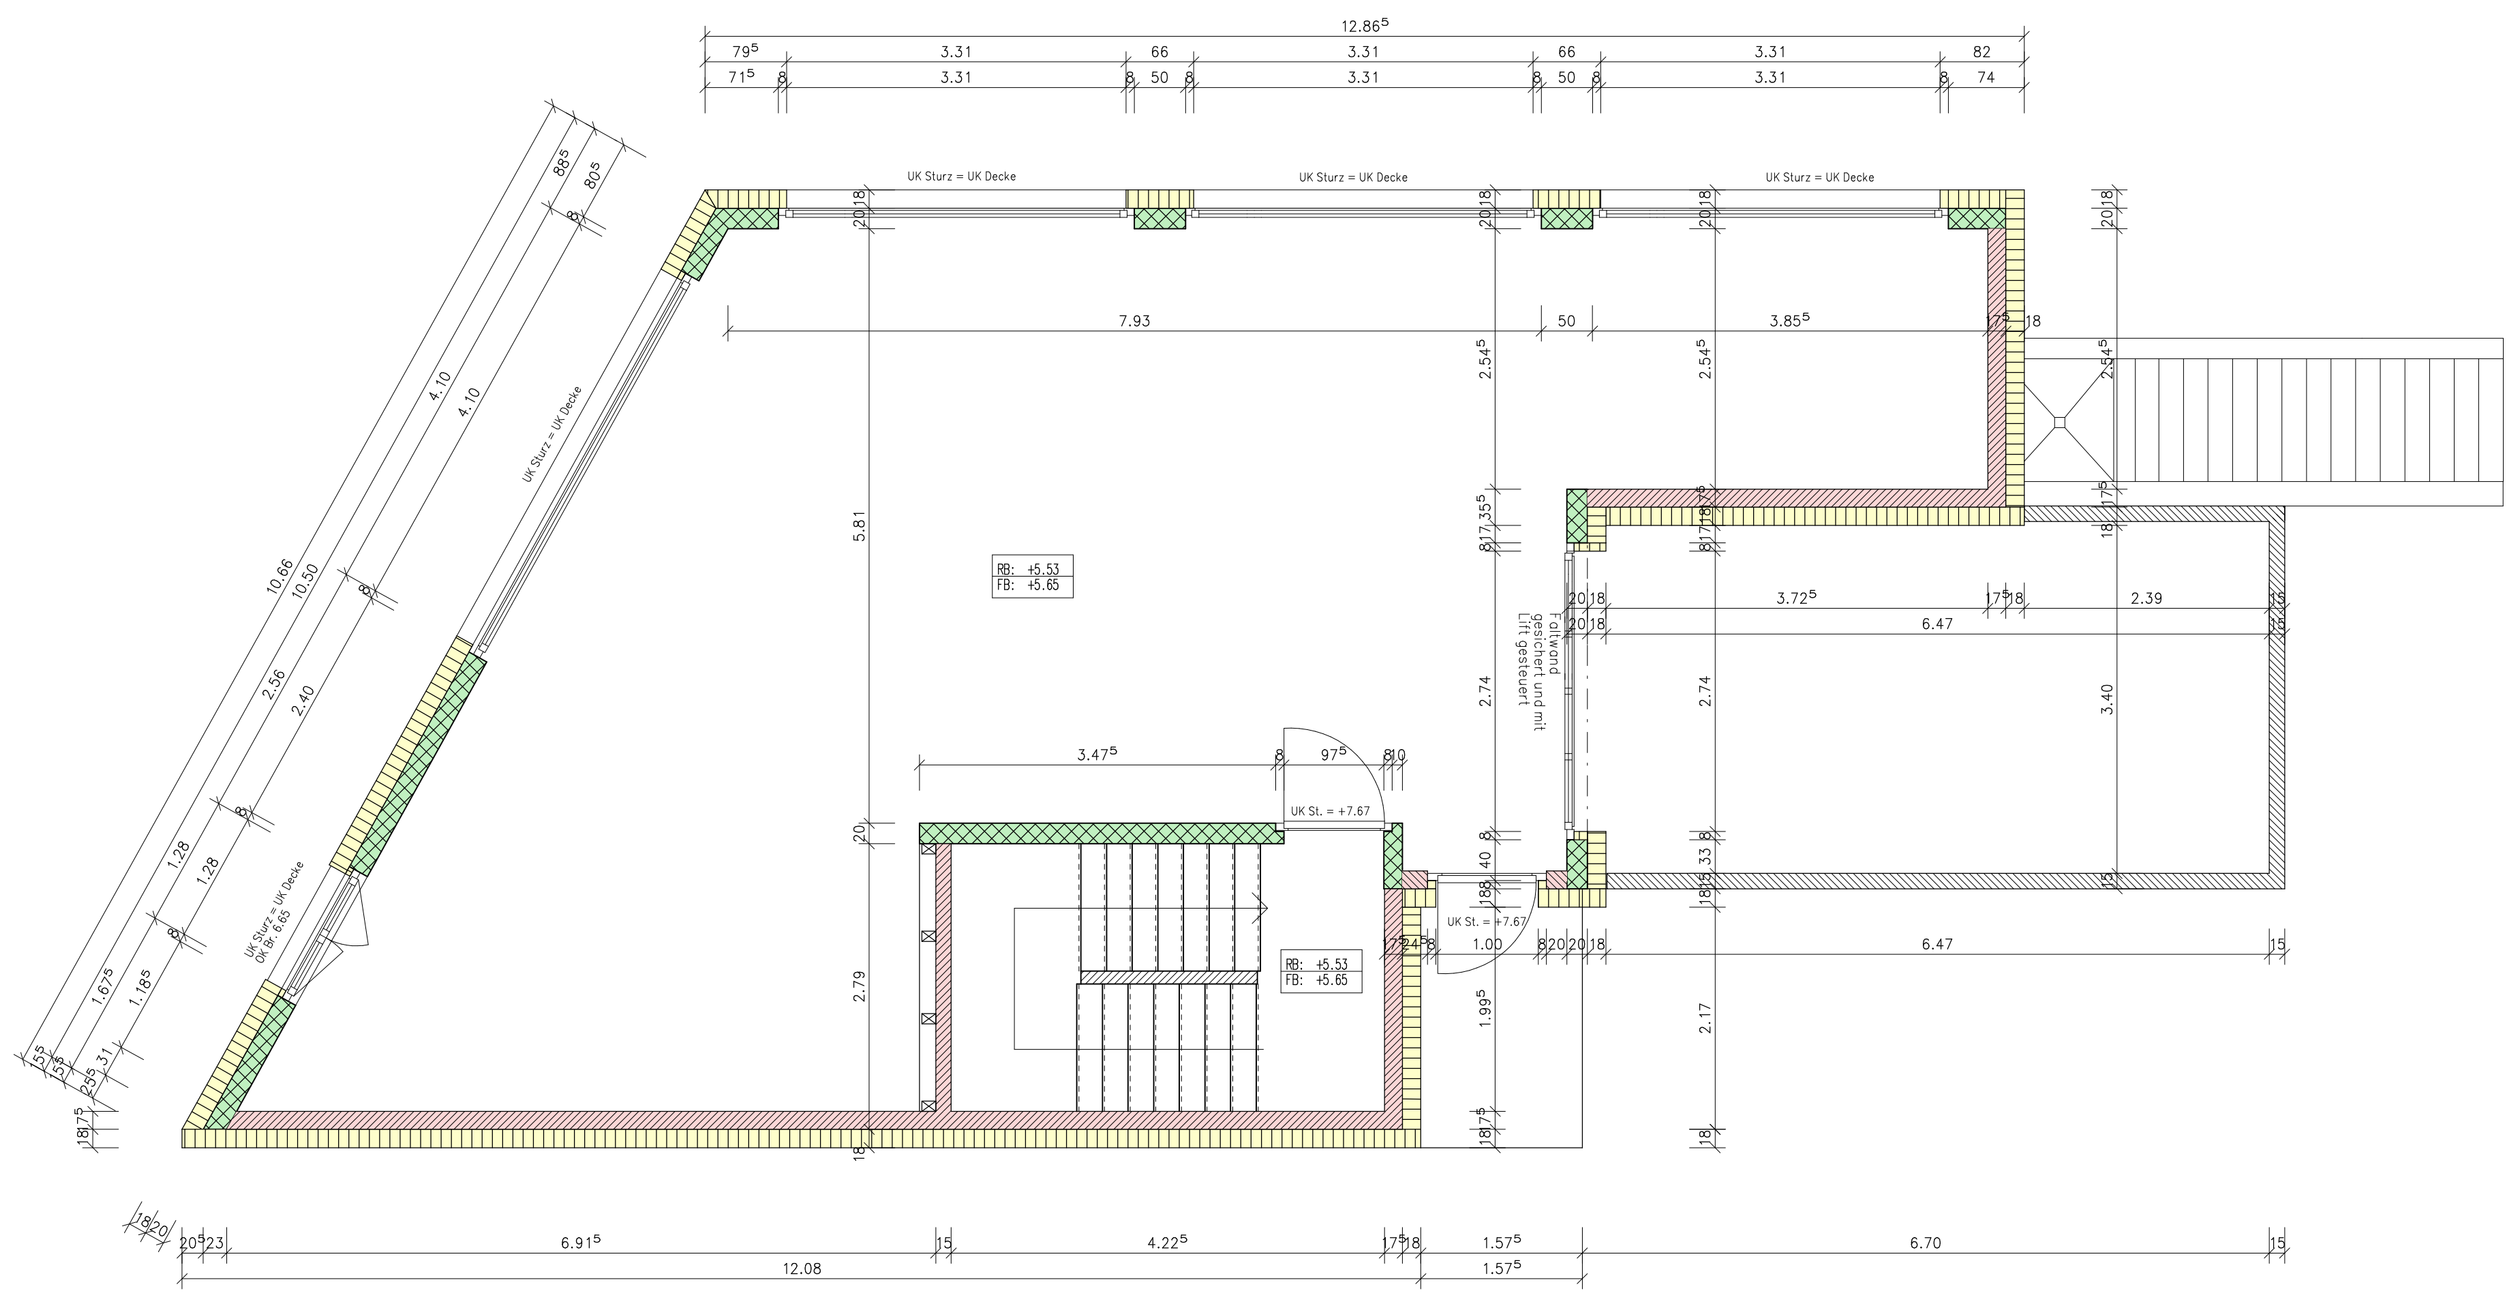

Legende

- Stahlbeton
- Isolation / Dämmung
- Mauerwerk MBK
- Mauerwerk KS

B	Boden	R	roh		Schwelle
W	Wand	F	fertig		fertige Kote
D	Decke	OK	oberkannt		rohe Kote
FAL	Faltrollladen	UK	unterkannt		fertige Bodenkote
RAF	Rafflamellenstore	SW	Schwelle	F +0.18	
J	Jalousieladen	BR	Brüstung	R ±0.00	rohe Bodenkote
K / ⚡	Kurbel / El-anschluss	ST	Sturz		
BA	Bodenablauf	MFB	Metallfensterbank		
BE	Bodeneinlauf	BFB	Betonfensterbank		
RT	Rahmentüre	ZT	Zargentüre		

Sämtliche Masse sind Rohbaumasse und sind vom Unternehmer am Bau zu nehmen, bzw. zu konrollieren. Unstimmigkeiten müssen sofort der Bauleitung gemeldet werden.
Türhöhen verstehen sich von OK Boden bis UK Sturz, resp. höhere Schwelle bis UK rohem Sturz.
Abkürzungen der Feuerwiderstandswerte gem. VKF

Index Version	Änderung, Beschreibung	ersetzt Plan

Dachgeschoss Grundriss

Bauherr:
Josua Zurbuchen, Hofackerstrasse 2, 8573 Siegershausen

Planung / Architektur:
ARGE Planwerk / Ch. Möckli, Mühlhofstrasse 6, 8266 Steckborn

gezeichnet:	geprüft:	Plandatum:	revidiert am:
Mc	ck	01.02.2010	01.02.2010

1:50	Ausführung	DG_1