

OBJEKT UEBERBAUUNG MATTI, 6072 SACHSELN  
 BAUHERR ALOIS + LOUISE BRITSCHGI-ROHRER  
 HEINRICH-FEDERER-WEG, 6072 SACHSELN  
 AUSFUEHRUNGSPLAN  
 GRUNDRISS UNTERGESCHOSS HAUS A

GRUNDRISS UNTERGESCHOSS HAUS A

✉ VICTORINOX  
 A R C H I T E K T U R  
 SCHMIEDGASSE 57 6438 BRACH  
 FON 041 61811211  
 FAX 041 61811511  
 HAUS B: ED-1246  
 HAUS A: ED-1246

± 0.00 OK F.B.O. EG Haus BC = 474.50 m ü. M.

ALLGEMEINE KURZZEICHEN gem. SA 400  
 AK zueckenst  
 OK deckst  
 UFD unversenk. Decke  
 BR Böschung  
 SW Schwelle  
 MFB Metallfenestertank  
 LS Lüftungsschott  
 B Boden  
 W Wand  
 LAM Lamellenboden  
 K Kante  
 DL Dichtung  
 DYP Dichtwanne  
 COB Chrommetallblech  
 Baustoffen  
 Backstein  
 Kalksandstein  
 Leichtbauwand  
 Mineralwolle  
 Holzwerkstoff  
 Anstrich  
 Metallverkleidung  
 Metallverkleidung


Schuldbearbeitungen  
 Detailschnitte:  
 Haus C: D1-D20  
 Haus B: ED-1246  
 Haus A: ED-1246

010  
 DAT 06.02.2007  
 GR 63 x 60  
 MST 1:50  
 ERG

Situation 1:1000



Asphaltbelag

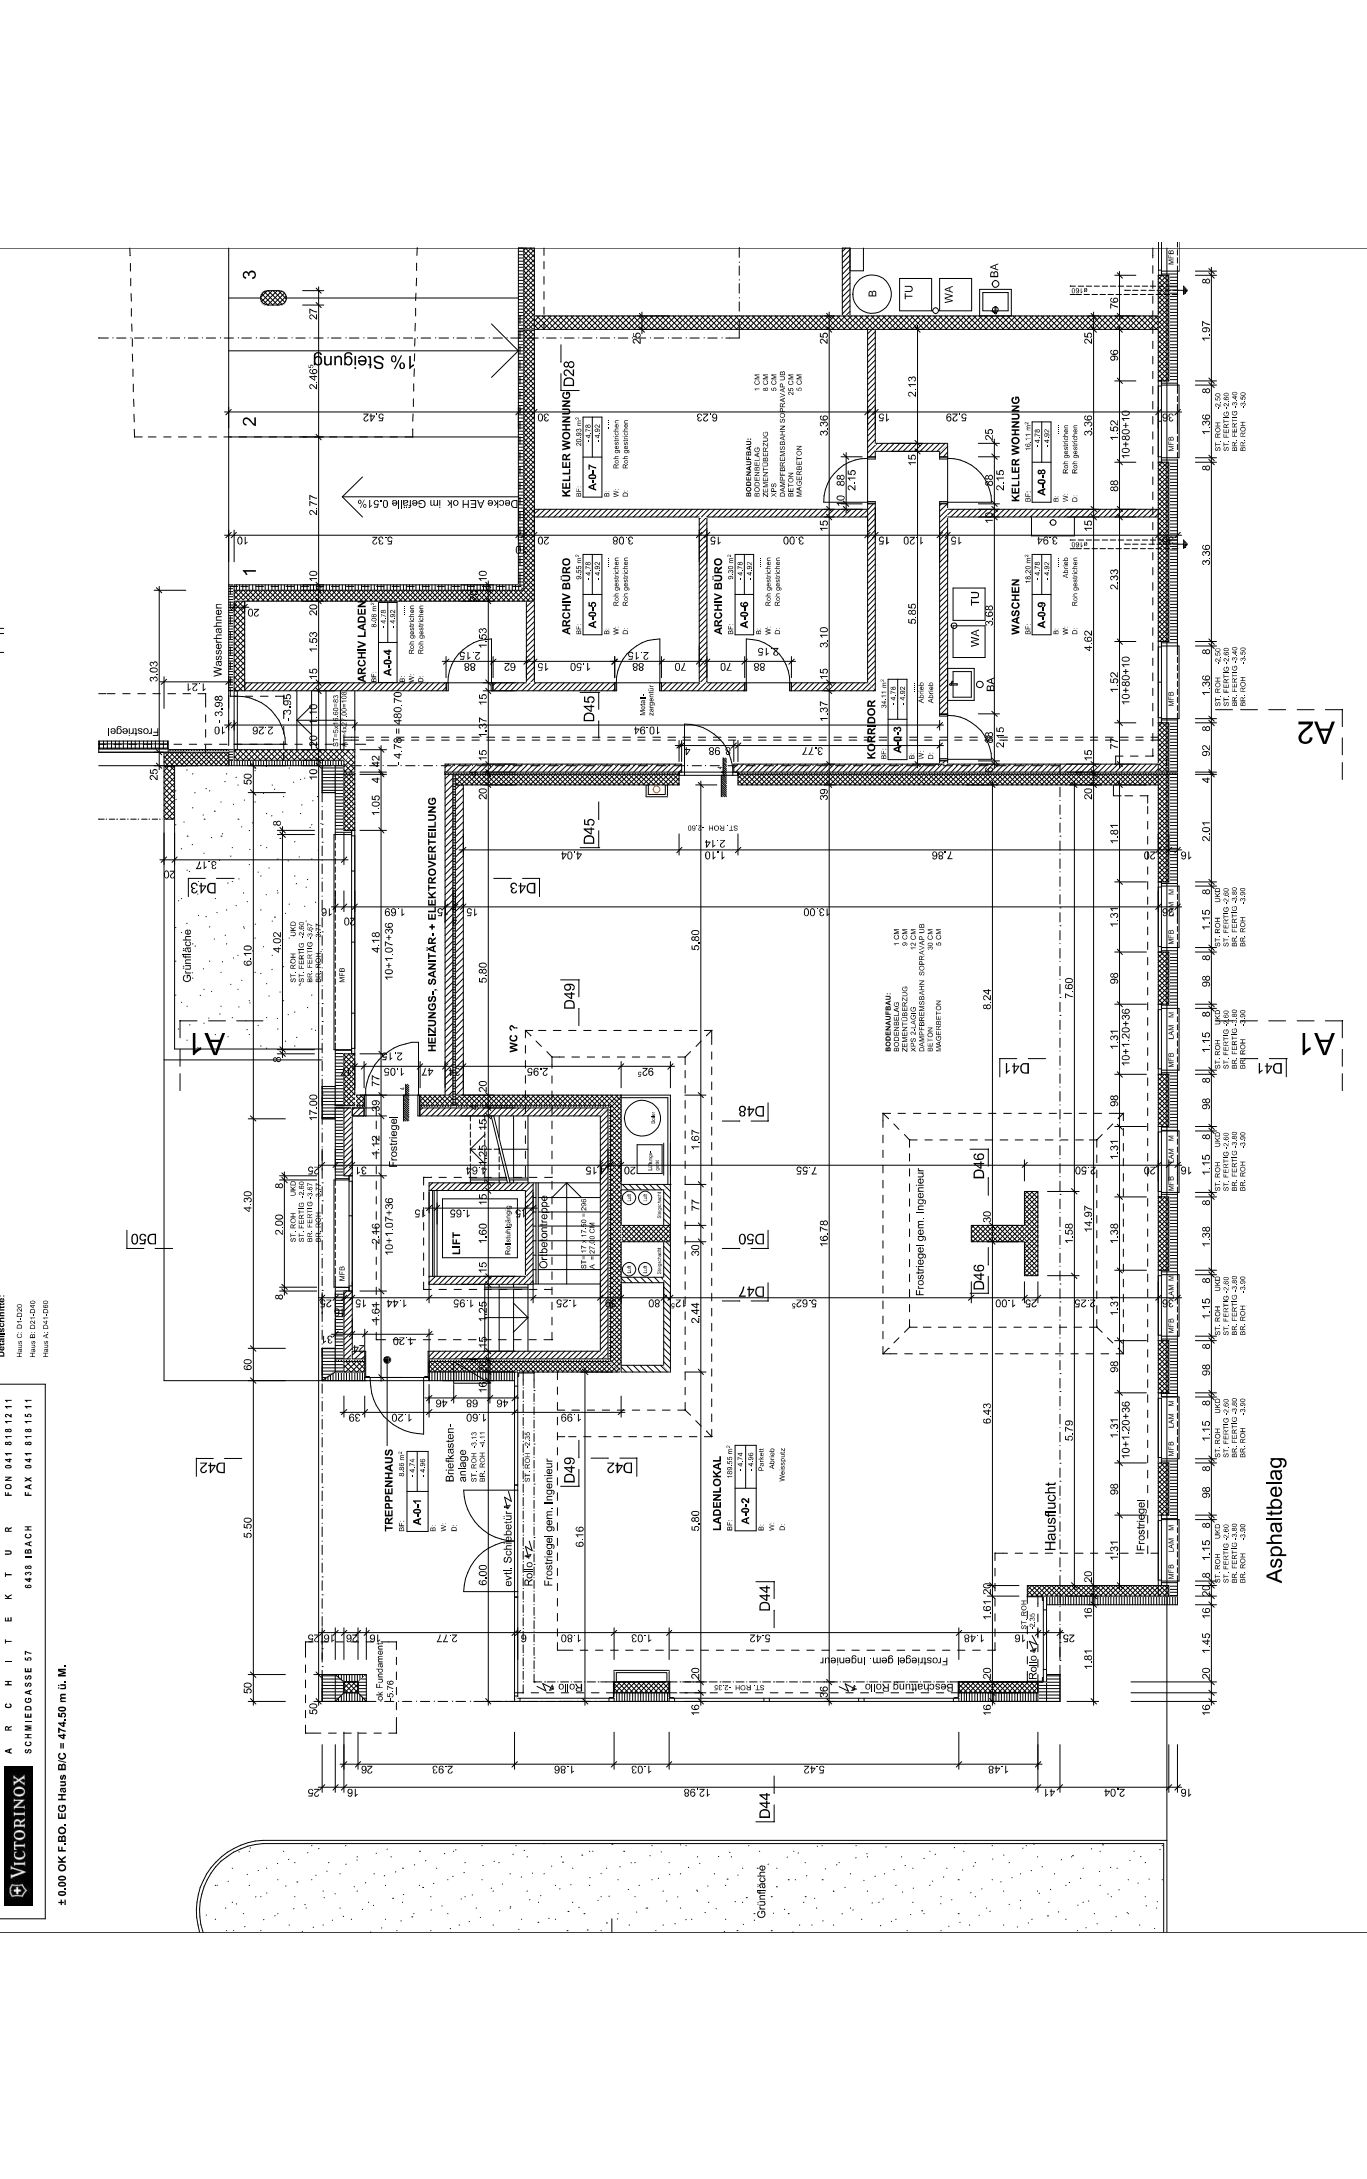

A1

A2

A1  
 D41  
 D42  
 D43  
 D44  
 D45  
 D46  
 D47  
 D48  
 D49  
 D50  
 D51