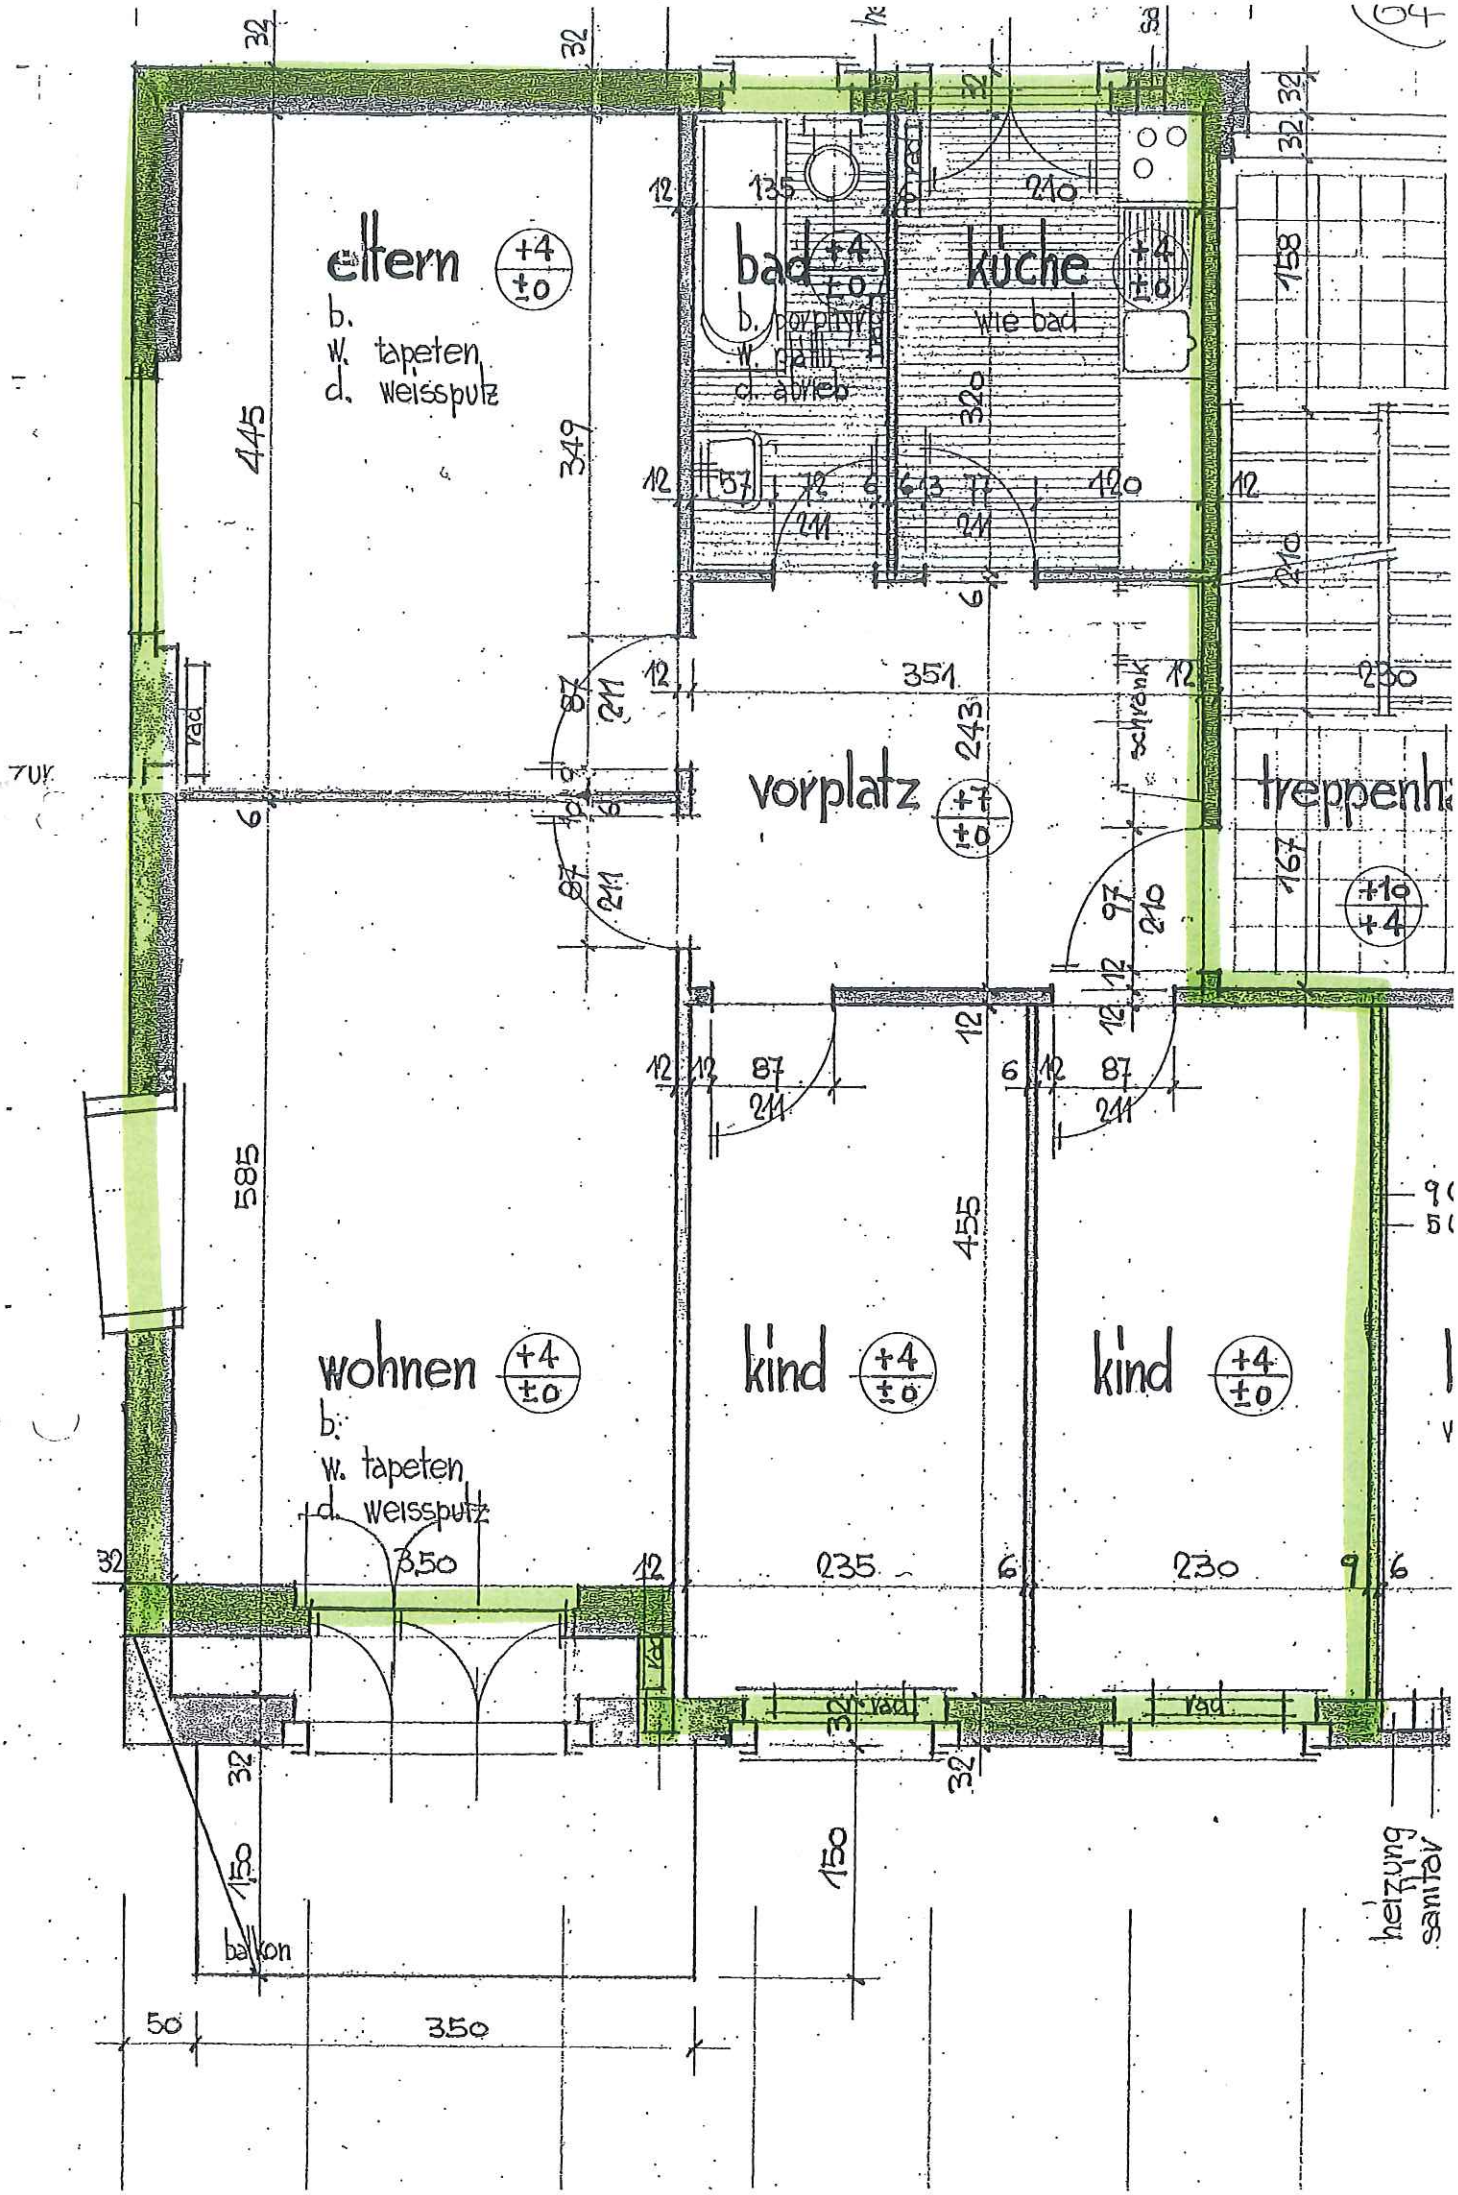
eltern
b.
w. tapeten
d. weisspulz
bad
b. porphyr
w. platti
d. abrieb
küche
wie bad
vorplatz
treppenh
wohnen
b.
w. tapeten
d. weisspulz
kind
kind
schrank
rad
balkon
heizung
sanitär
445
349
585
455
351
350
235
230
120
210
135
320
243
167
150
50
32
6
12
9