


HAUS B – DACHGESCHOSS

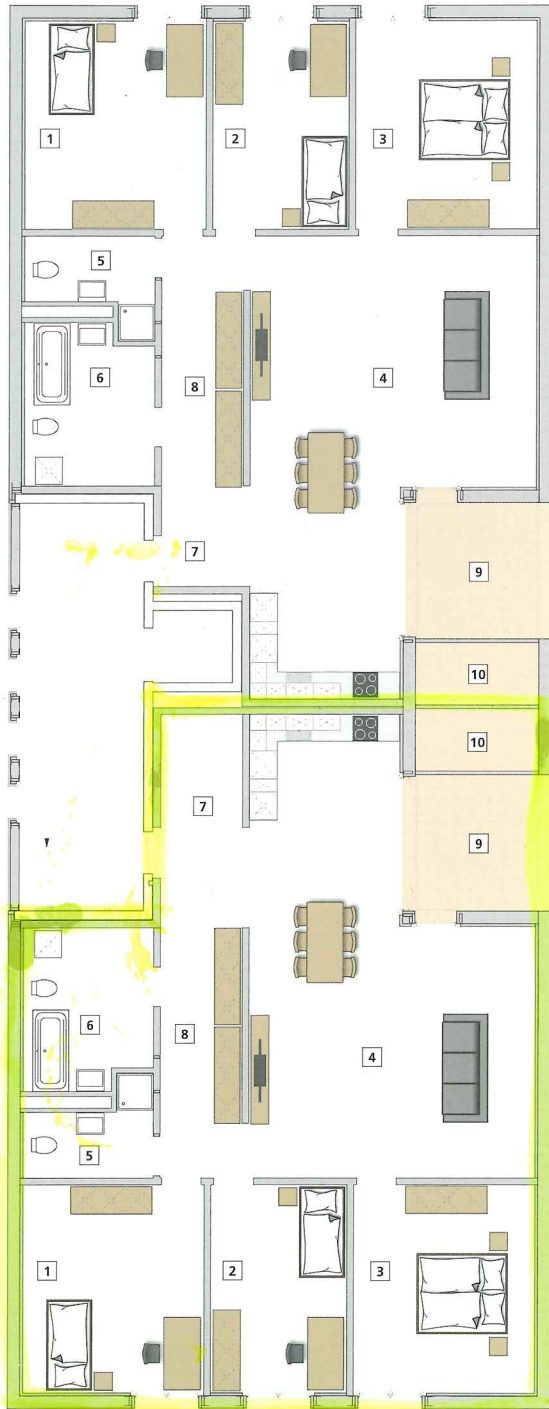

B7 – 4.5 Zi-Whg – DG Ost

Wohnfläche gesamt	132.95 m ²
1 Zimmer 1	18.40 m ²
2 Zimmer 2	13.80 m ²
3 Zimmer 3	18.40 m ²
4 Küche / Wohnen / Essen	54.10 m ²
5 WC	4.60 m ²
6 Dusche / WC / Waschen	9.20 m ²
7 Entrée	4.35 m ²
8 Korridor	10.10 m ²
9 Terasse	7.95 m ²
10 Reduit	3.75 m ²

Ausstattung: Waschmaschine & Tumbler, Glaskeramikkochfeld, Backofen, 2 Bäder, Einbauschränke, etc.

Berechnung Wohnfläche: Gesamtgrundfläche der Wohnung ohne Aussenräume, Balkon oder Keller.

Kniestockhöhe im Dachgeschoss: 1.11 m

B8 – 4.5 Zi-Whg – DG West

Wohnfläche gesamt	132.95 m ²
1 Zimmer 1	18.40 m ²
2 Zimmer 2	13.80 m ²
3 Zimmer 3	18.40 m ²
4 Küche / Wohnen / Essen	54.10 m ²
5 WC	4.60 m ²
6 Dusche / WC / Waschen	9.20 m ²
7 Entrée	8.80 m ²
8 Korridor	10.10 m ²
9 Terasse	7.95 m ²
10 Reduit	3.75 m ²

Ausstattung: Waschmaschine & Tumbler, Glaskeramikkochfeld, Backofen, 2 Bäder, Einbauschränke, etc.

Berechnung Wohnfläche: Gesamtgrundfläche der Wohnung ohne Aussenräume, Balkon oder Keller.

Kniestockhöhe im Dachgeschoss: 1.11 m