


# GEMEINDE THUNSTETTEN

Kopie von Grundbuchplan 1115

Baugesuch 1:500

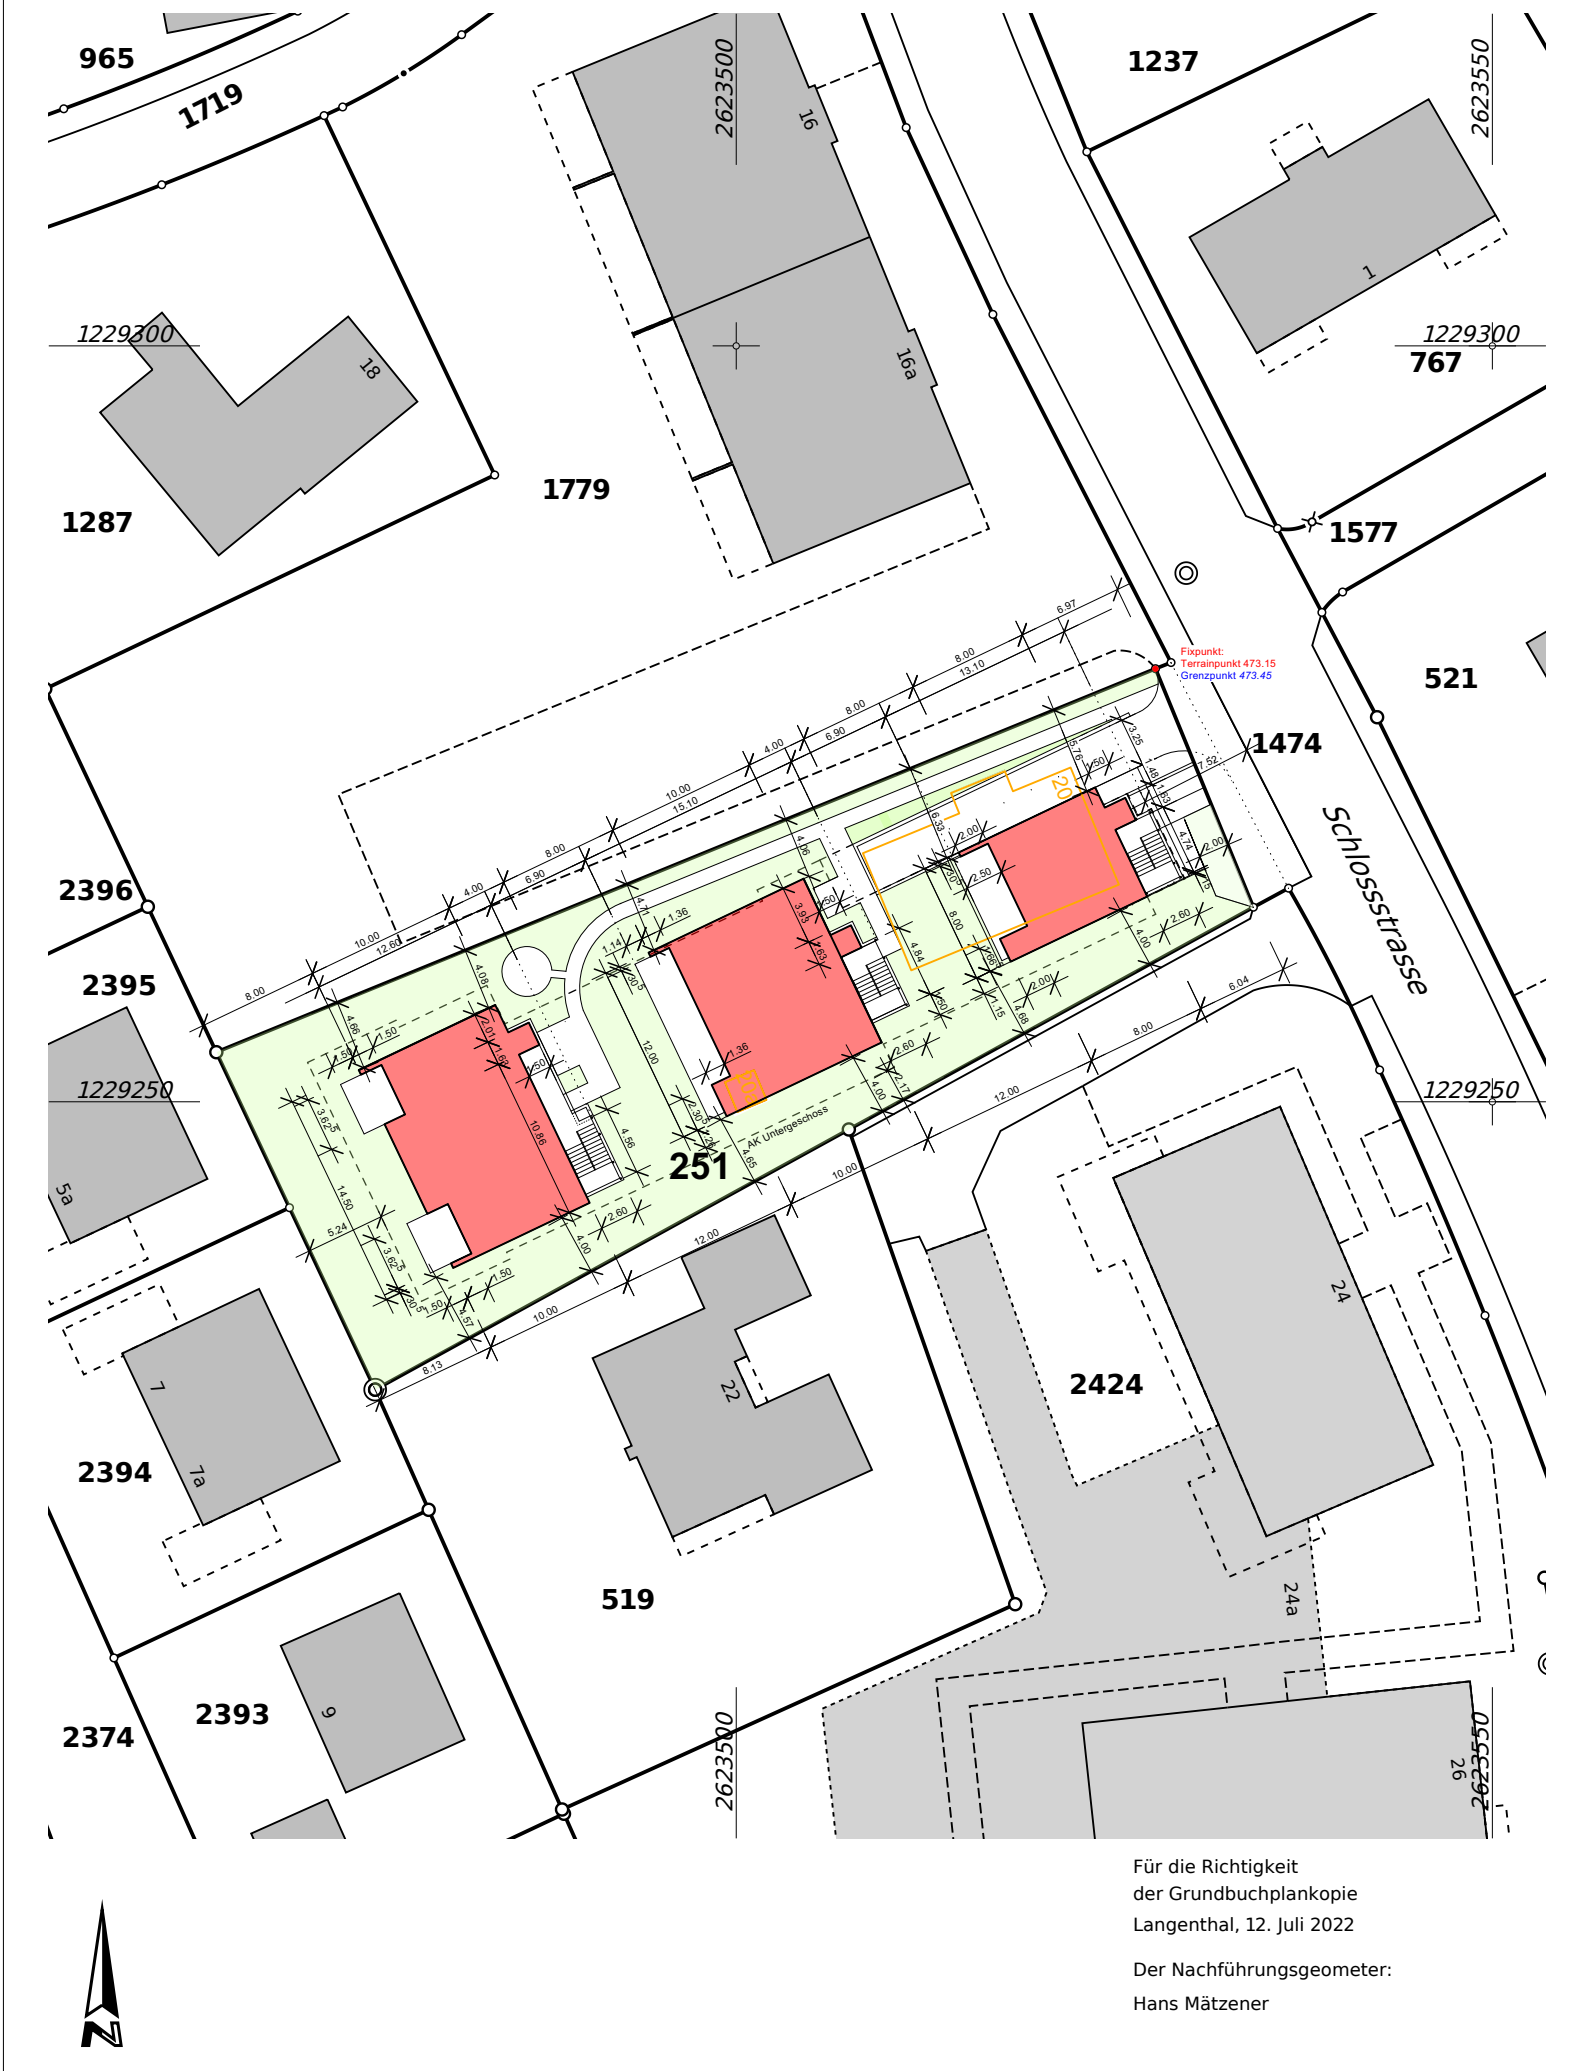

Ort / Datum:

Bauherr:

Architekt:

Objekt: **4922 Bützberg, Schlosstrasse 20 - 3 Merhfamilienhäuser**

Plan: **Situation - Abbruch besteh. 20 + 20a**

Bauherrschaft: MELARI AG, Bernstrasse 71, 4922 Bützberg

Architekt: Trösch Architektur  
Baudienstleistungen GmbH

Baumgarten 21  
Tel. 062 / 963 00 77

3376 Graben  
f-troesch@troesch-co.ch

Pl. Nr.  
Dat. 14. 07. 2022  
Mst. 1: 500  
Pl.Gr. A3  
Gez. W. Schurter  
Rev. 4. 10. 2022