



Nordostfassaden

1

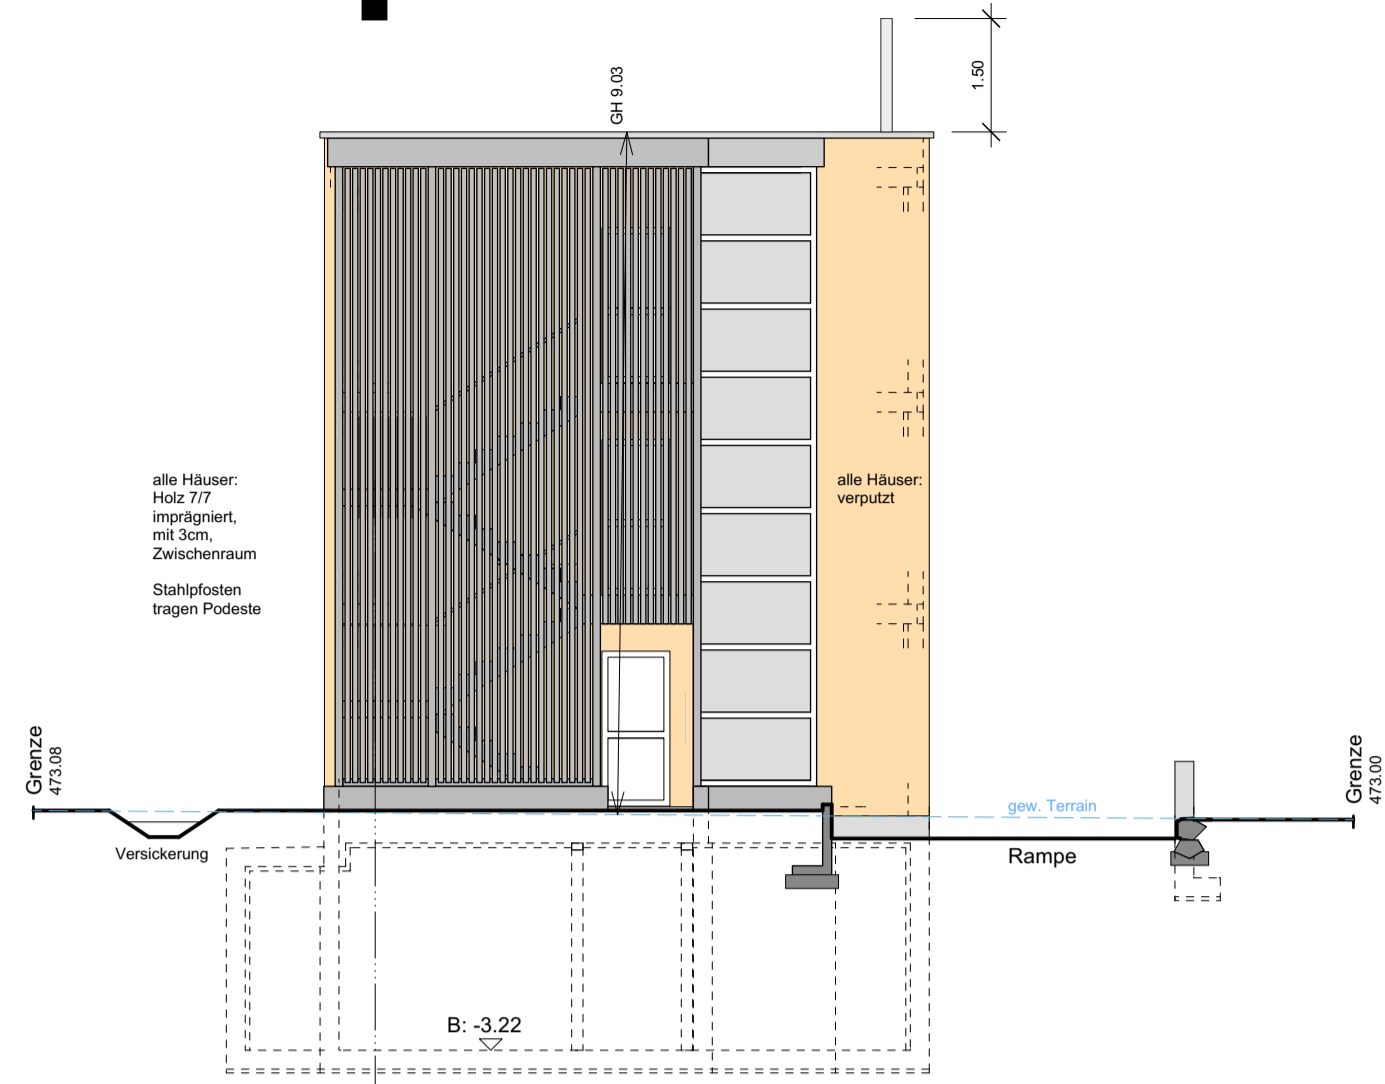


Schnitt A-A

2

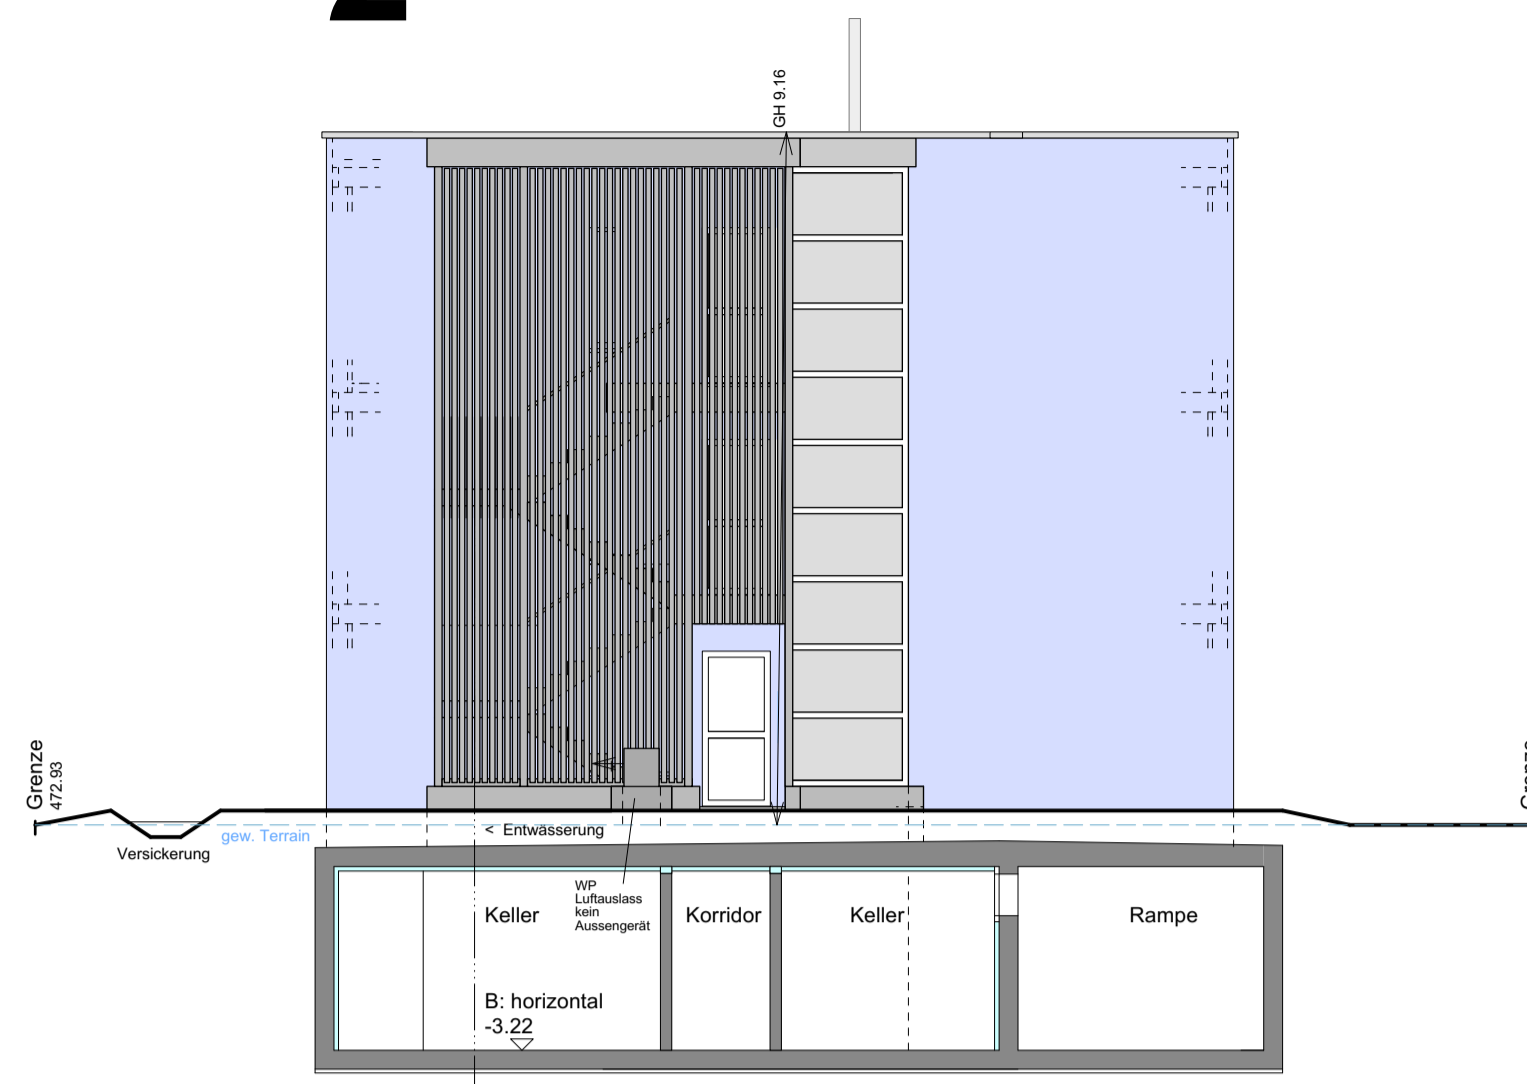

Schnitt A-A


3

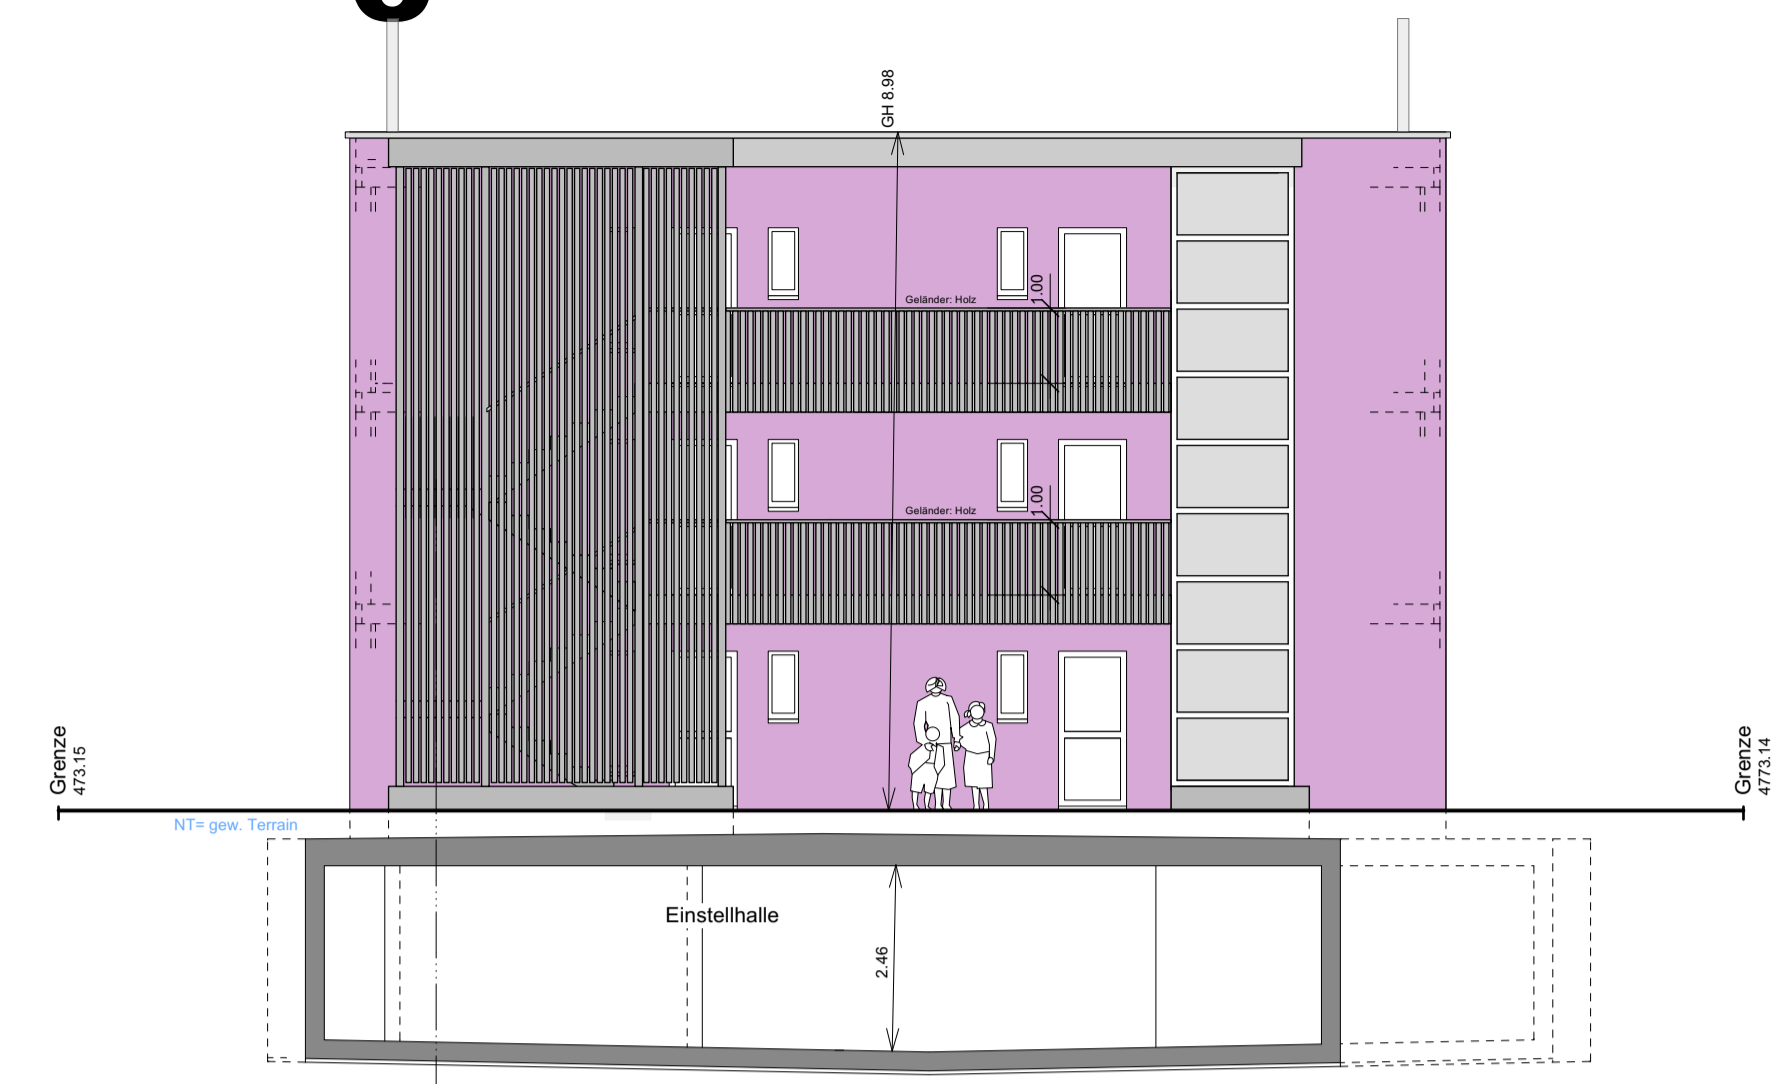

Schnitt A-A

Südwestfassaden

1

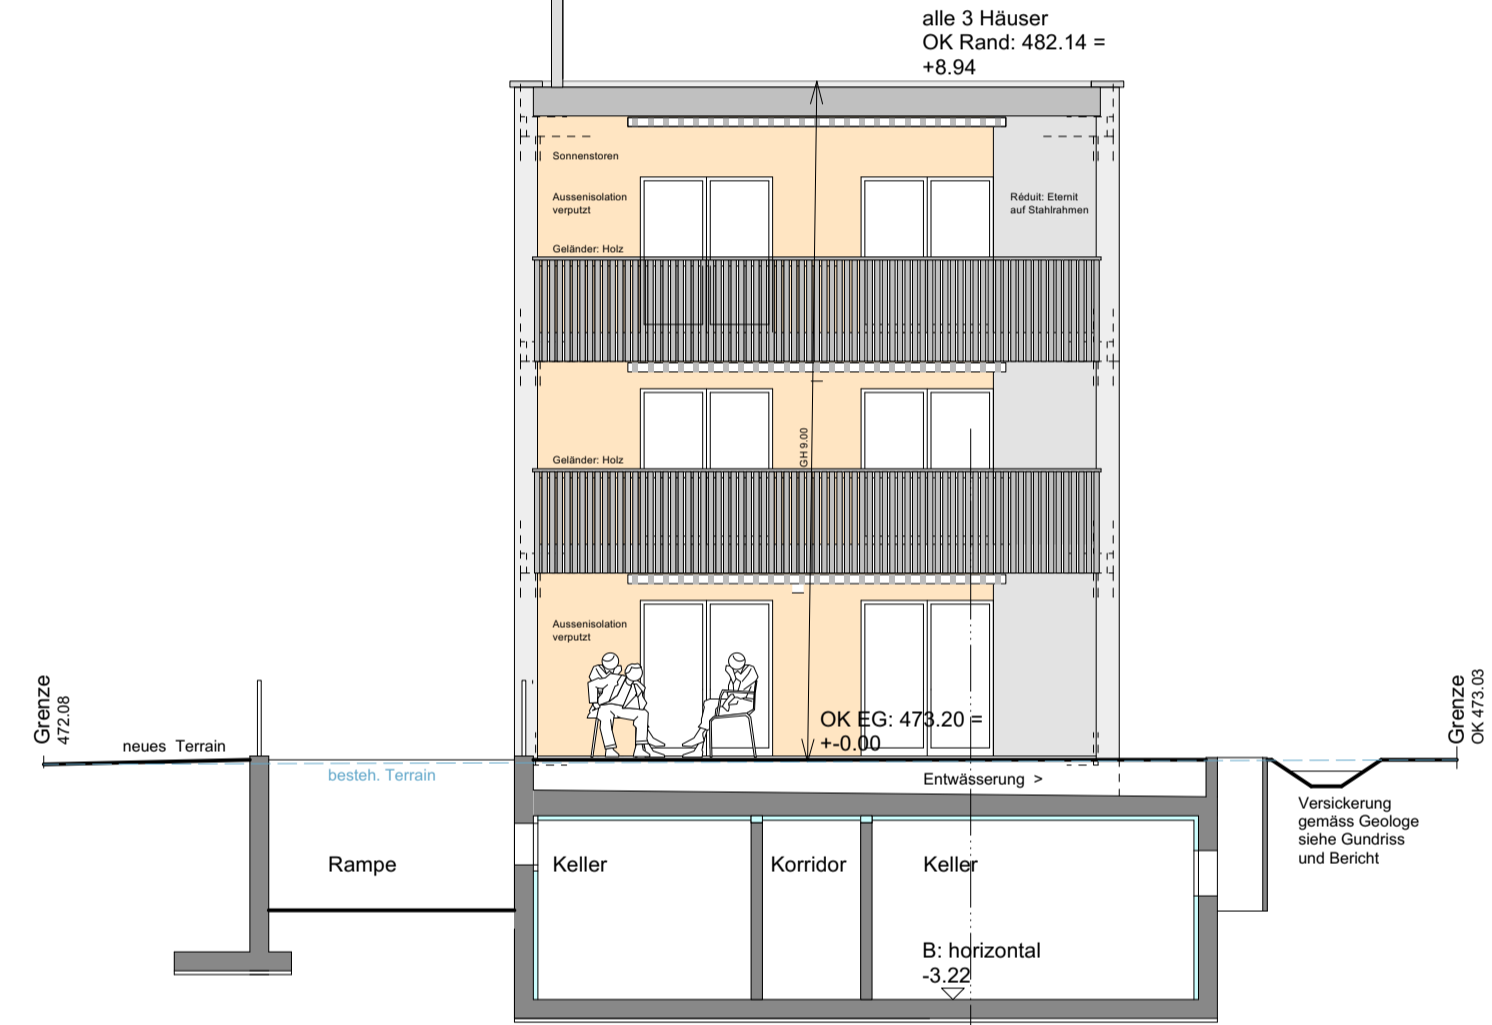


Schnitt A-A

2




Schnitt A-A

3

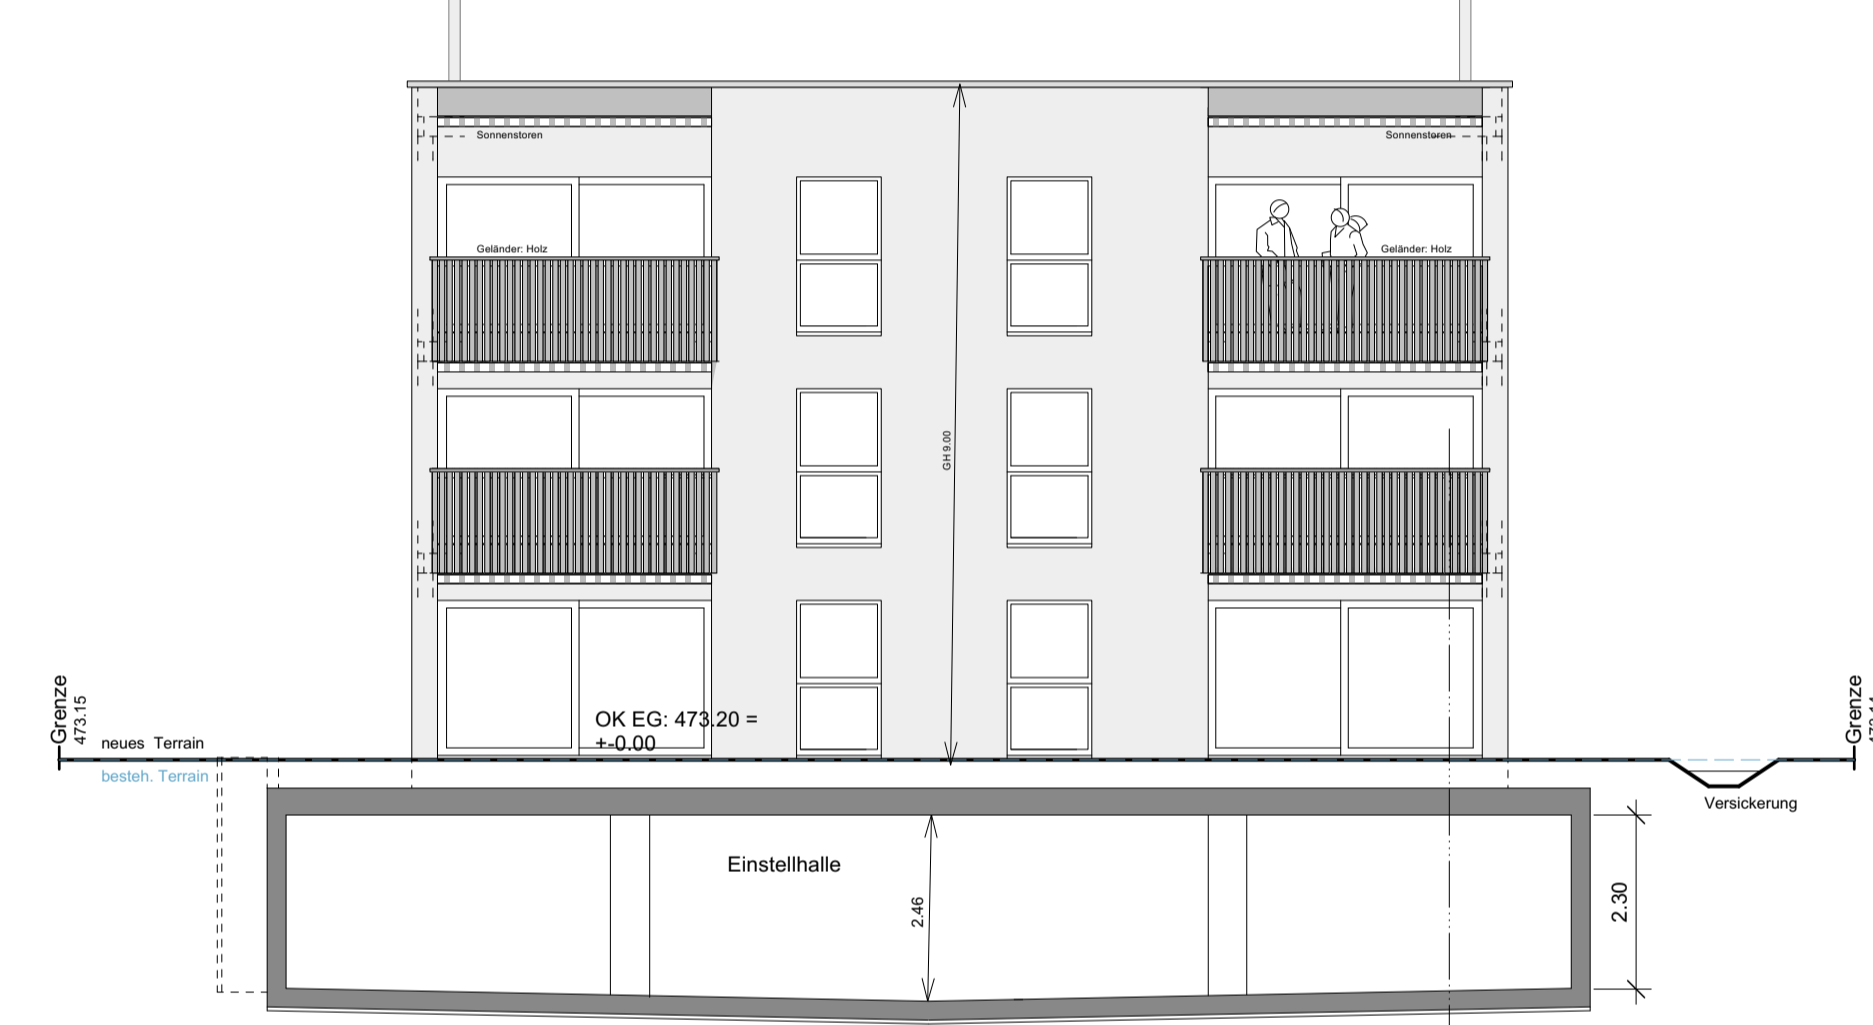

Schnitt A-A

1

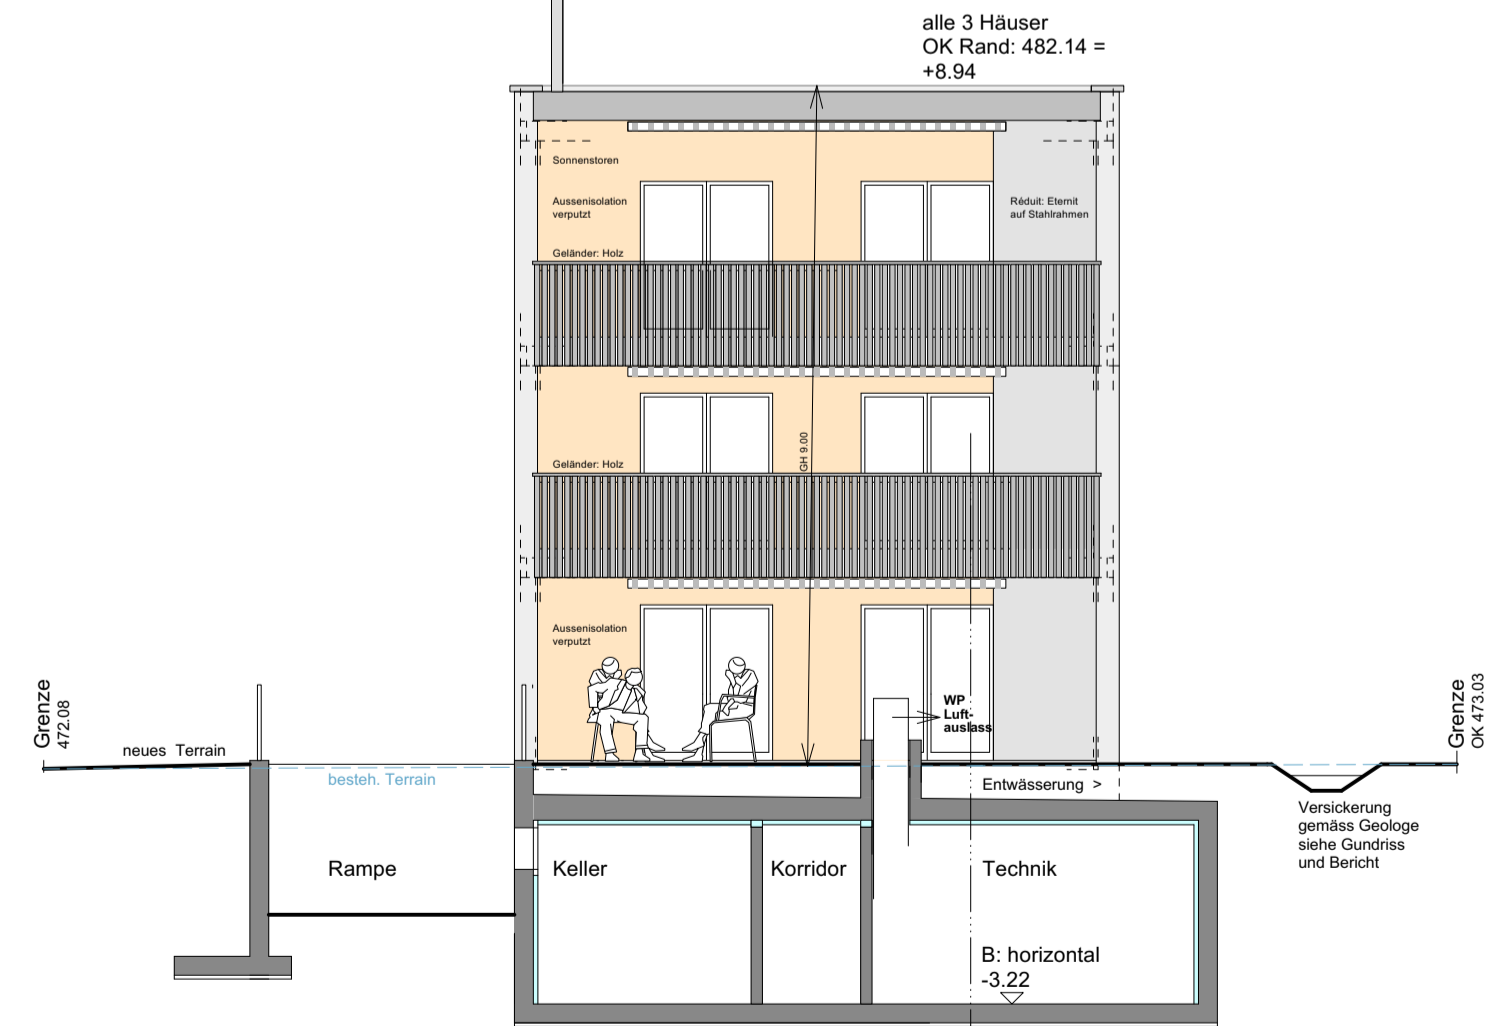

Schnitt A-A

Ort / Datum:

Bauherr:

Architekt:

Objekt: **4922 Bützberg, Schlossstrasse 20 - 3 Merfamilienhäuser**

Plan: **Nordost- / Südwest- Fassaden**

Bauherrschaft: MELARI AG, Bernstrasse 71, 4922 Bützberg

Architekt: Trösch Architektur, Baumgarten 21, 3376 Graben  
Baudienstleistungen GmbH, Tel. 062 / 963 00 77, f-troesch@troesch-co.ch

Pl. Nr. 29.06.2022  
Dat. 1:100  
Mst. 84 / 60  
Gez. W. Schurter  
Rev. 4.10.2022