
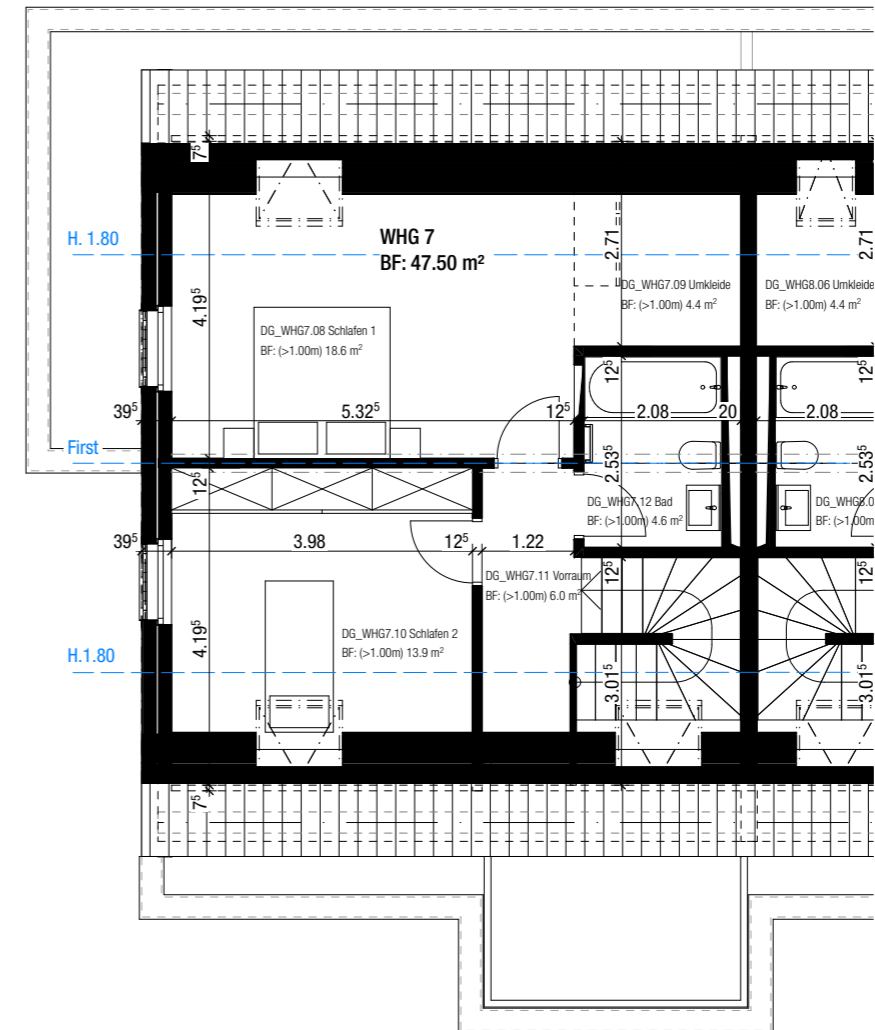


**2.OG / DG Wohnung 7  
(3 1/2 Zimmer)**

Wohnungsfläche Netto  
106.50 m<sup>2</sup>

Terrassenfläche  
31.50 m<sup>2</sup>

Kellerfläche  
14.00 m<sup>2</sup>

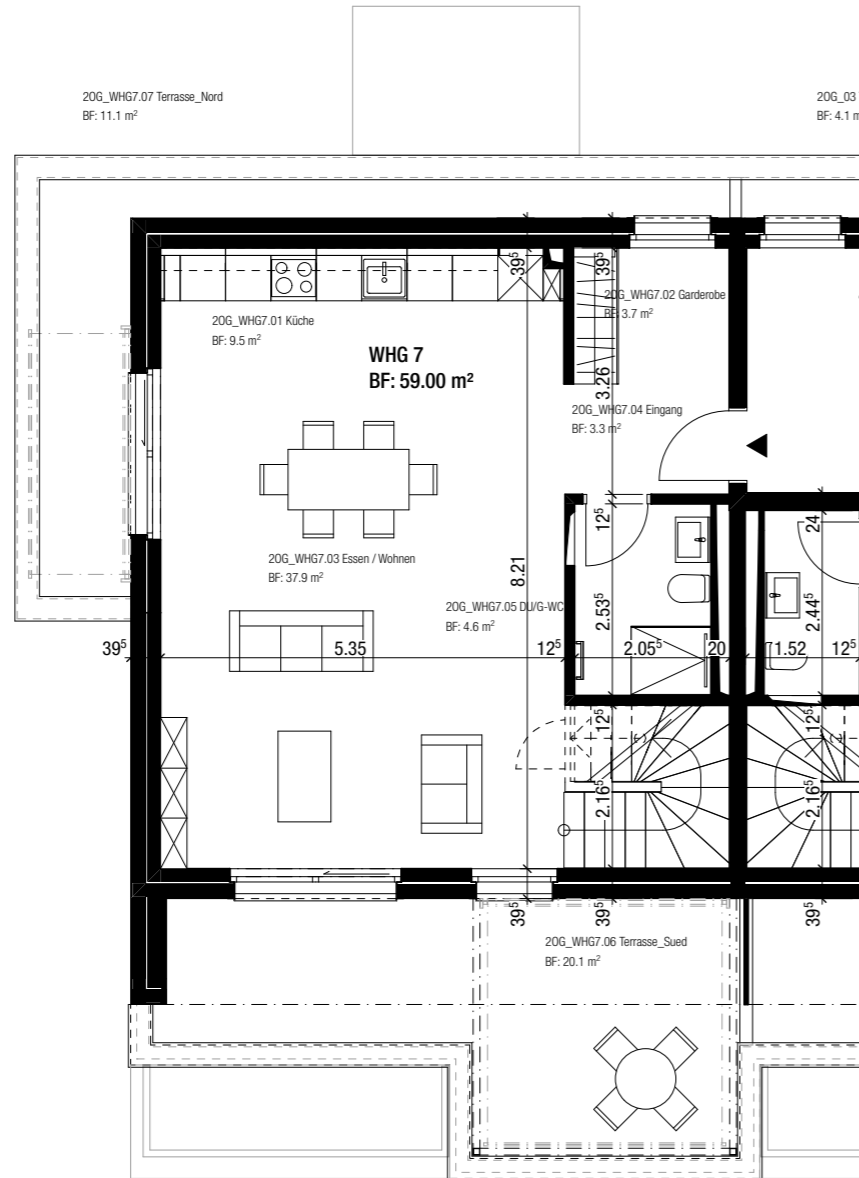

**Ausführung**

**blaserarchitekten**

Blaser Architekten AG | Austrasse 24 | CH-4051 Basel | T +41 61 278 95 55 | F +41 61 278 95 50 | www.blaserarchitekten.ch

OK RB Erdgeschoss ±0.00 = 356.57 m ü.M.



Objekt: 1732 MFH\_CF\_Meyer\_Strasse\_43

Bauherr: Herr Roland Fritsche

Format: A3 / 42.0 x 29.7

Plan: **Wohnung\_7\_2OG\_DG\_Vermietung**

Massstab: **1:100**

Plan-Nr.: a\_AF\_GR\_O2\_DG\_00\_100

Erstellungsdatum/Gez.: 04.06.19/SHe

letzte Revision/Gez.: 27.06.19/SHe