


ALTBÜRON, UNTERDORF 12

2½ ZIMMER WOHNUNG

ERDGESCHOSS / WOHNFLÄCHE 86.8 m²

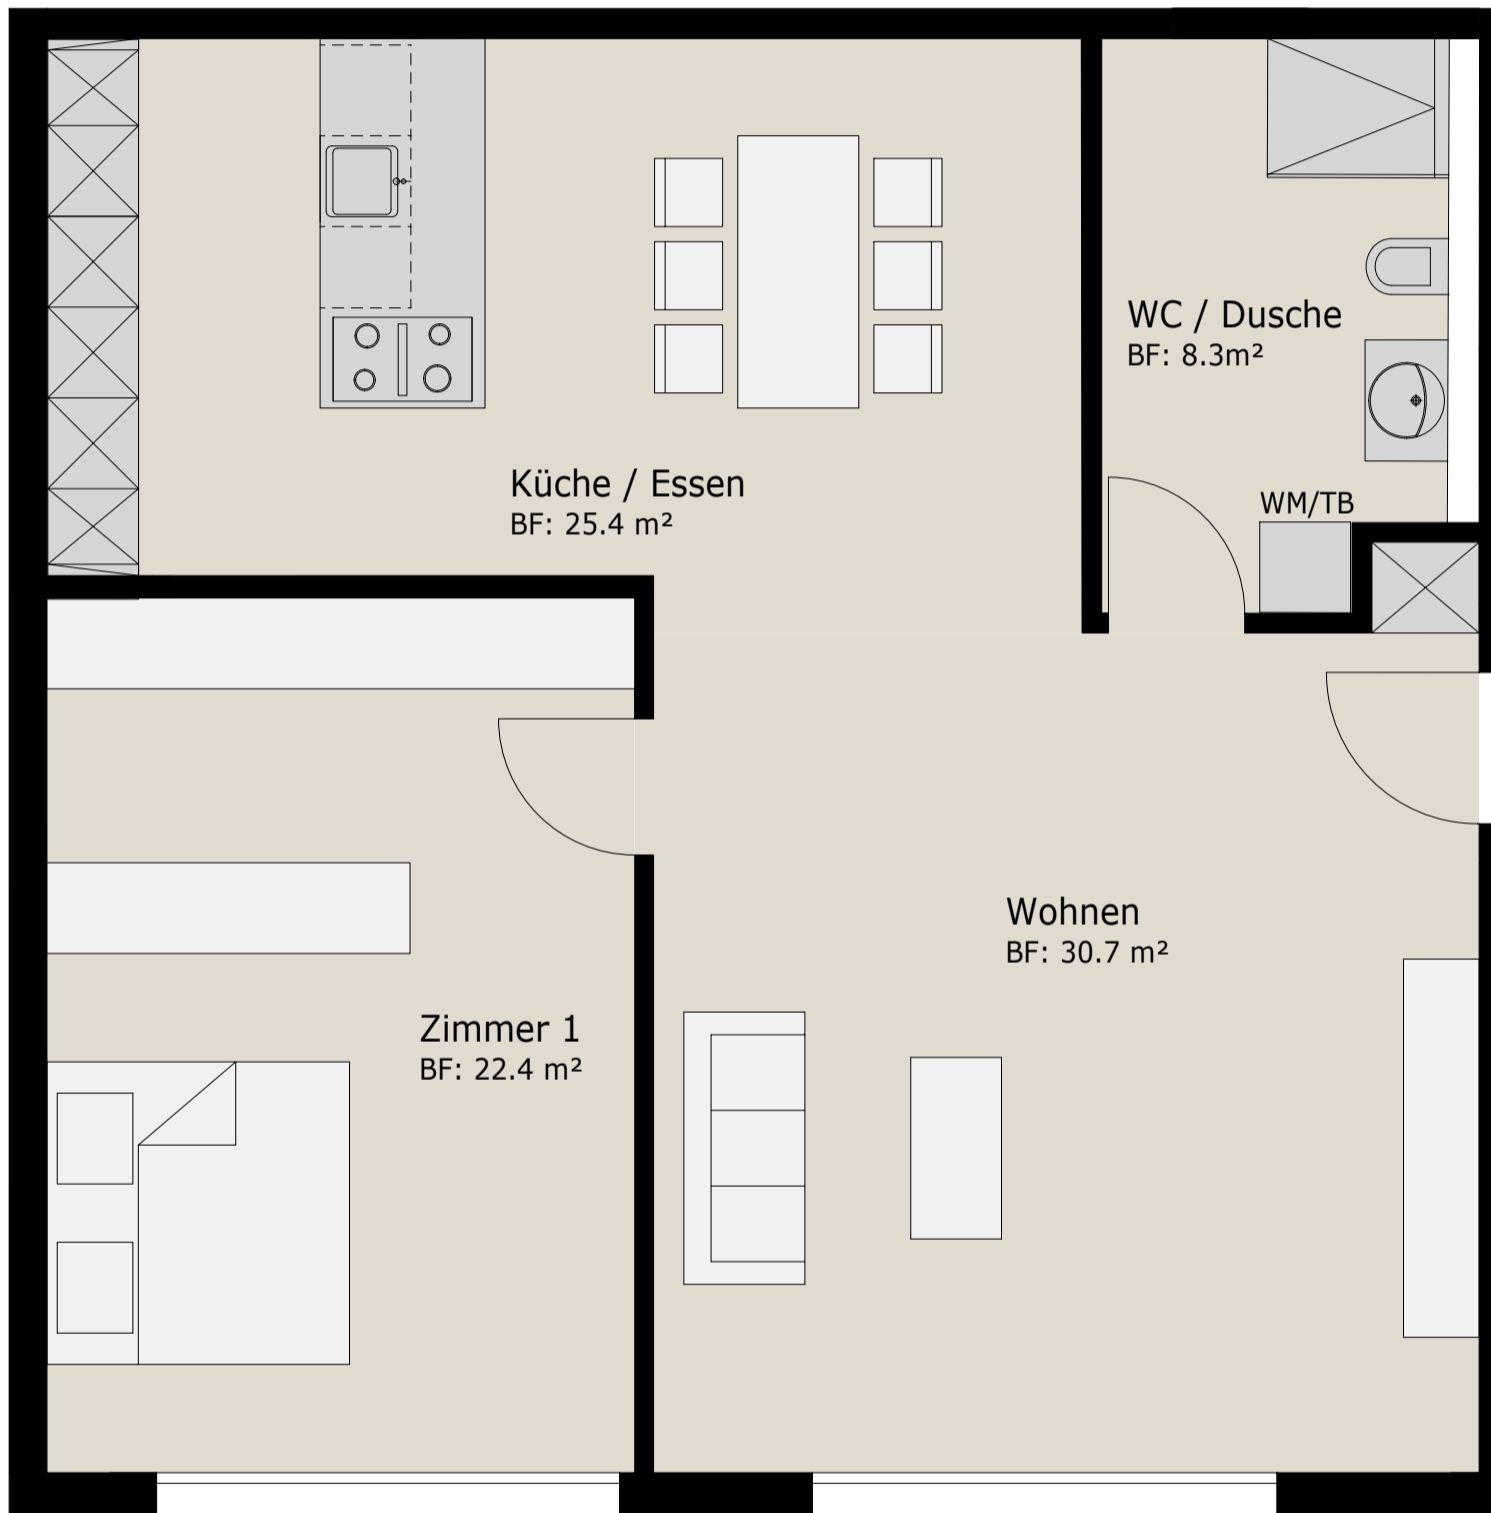

Kombimmo AG
Salvemattweg 5B
6340 Baar
Schweiz CH

MST 1:50 / FORMAT A3



Die beiliegenden Pläne haben keinen Anspruch auf Rechtskraft.