


Areal: 102
 BK-Nr.: 10281
 Haus: 01
 Stockwerk: 01 (1. Obergeschoss)
 Adresse: Hauptstrasse 70
 5314 Kleindöttingen
 Eigentümer: HIAG Immobilien

Druckdatum: 26.08.2020
 Aktuelle Situation

Vermietungsplan (ID)

	VWAGF*	ZF*	VMF*
01-1101	232.7	0.0	233
01-3101	315.0	0.0	315
01-3102	70.0	0.0	70

Vermietbare Flächen	618
davon ZF	0
davon PP	0

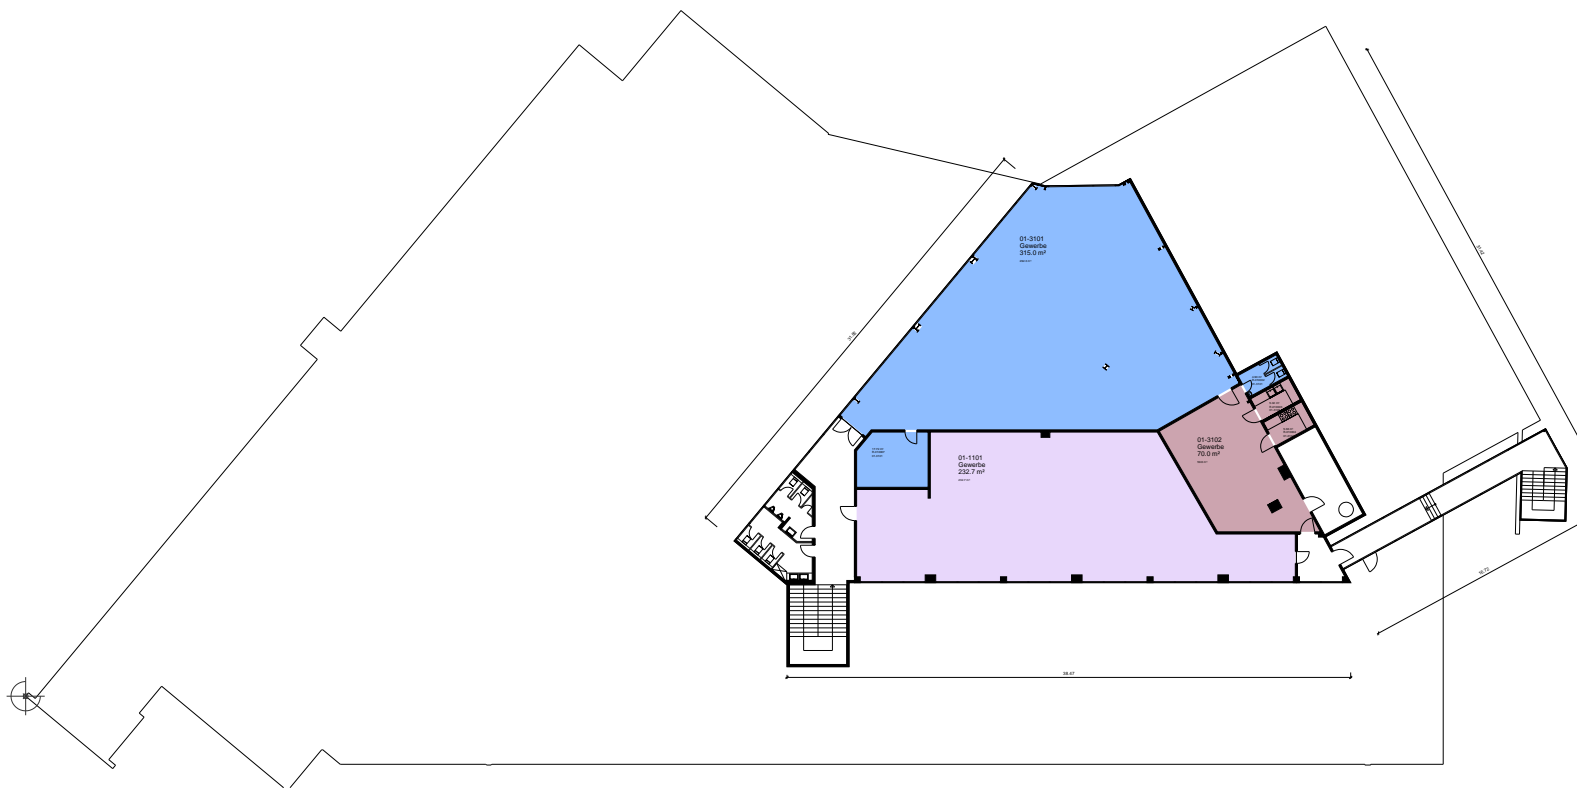

*Dieser Vermietungsplan hat ausschliesslich informellen Charakter. Der Interessent bzw. Mieter kann aus dem Vermietungsplan daher keinerlei Ansprüche ableiten. Für Mietflächen, Masse, Grundrisse, Einbauelemente, Türanschlüsse usw. gelten ausschliesslich die in der Hauptmietvertragsurkunde gemachten Angaben. Alle Massangaben sind für Ausführungs- und Bestellungs-zwecke vor Ort zu prüfen. Nichttragende Wände müssen vor Abbruch bezüglich Statik mit einem Fachplaner geprüft werden. VWAGF=Vermietbare Wohn-, Arbeits- u. Gewerbefläche, ZF=Zuschlagsfläche, VMF=Vermietbare Fläche (gerundet)

