


RHYFALLTOWER

herausragend wohnen

WOHNUNGSTYP 4

Wohnung 16.4

Grösse	5.5 Zimmer
Nettowoohnfläche	137.5 m ²
Vierjahreszeiten-Zi.	12.0 m ²
Geschoss	16. OG
Ausrichtung	Nord-Ost

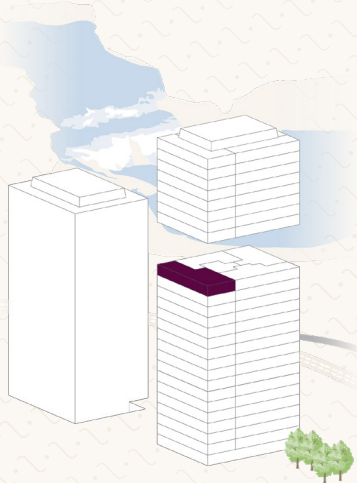

KONTAKT

TEND AG

T 044 434 24 93

info@rhyfalltower.ch


www.rhyfalltower.ch

NETTOWOHNFLÄCHE (NWF)

Wohnfläche (Innenkant), exkl. Vierjahreszeitenzimmer, exkl. Aussenwände, exkl. Schächte, exkl. tragende Innenwände, exkl. Keller, inkl. nicht tragende Innenwände.

INFO

Bautechnische und ausführungsbedingte Änderungen und Anpassungen, sowie Materialwechsel bleiben bis Bauvollendung vorbehalten. Bei den Flächen handelt es sich um Circa-Angaben.

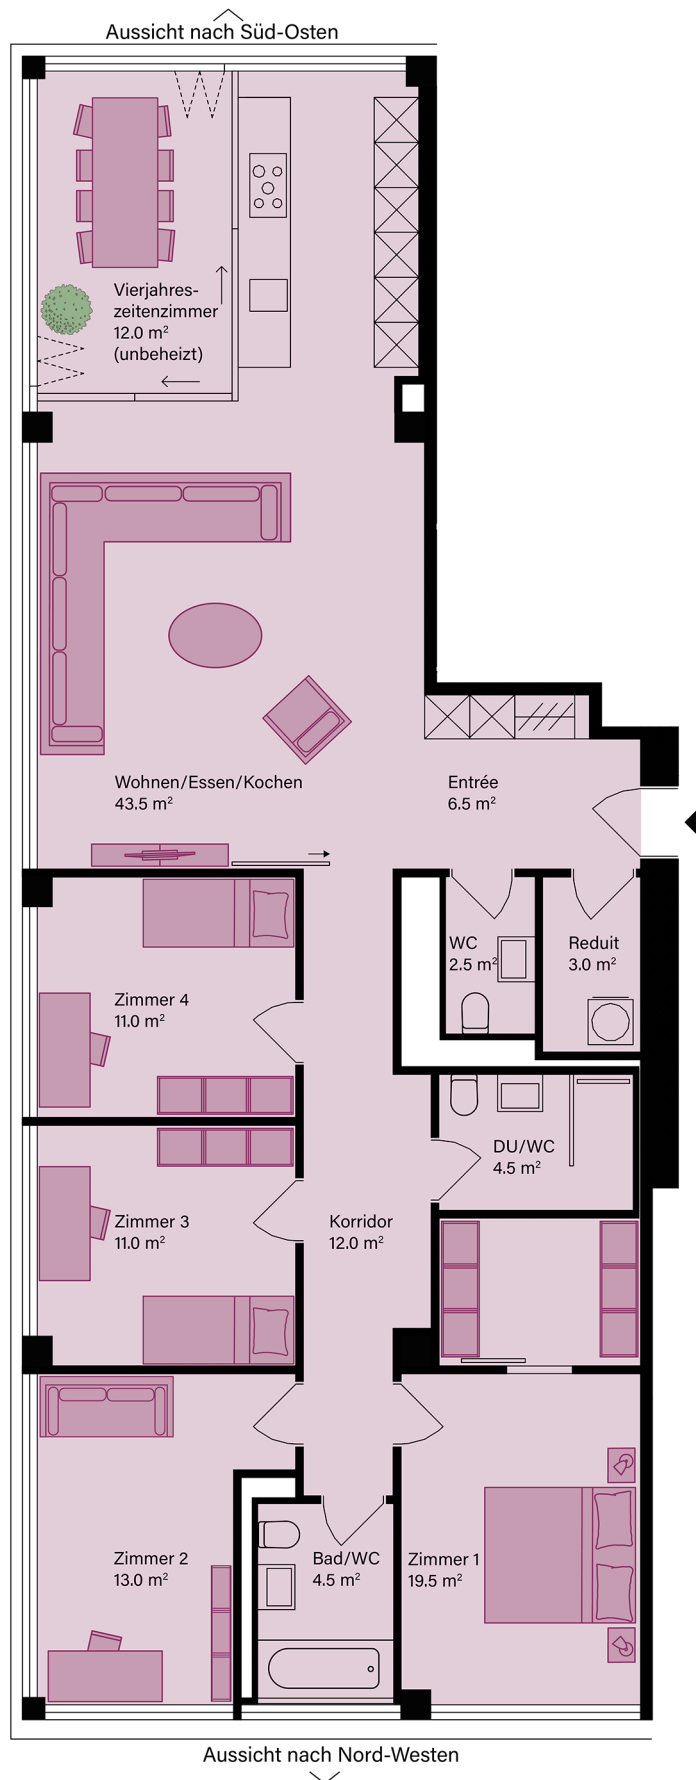

RHYFALLTOWER


herausragend wohnen

WOHNUNGSTYP 4

Wohnung 16.4

MÖBLIERUNGSVARIANTE

Grösse	5.5 Zimmer
Nettowoohnfläche	137.5 m ²
Vierjahreszeiten-Zi.	12.0 m ²
Geschoss	16. OG
Ausrichtung	Nord-Ost

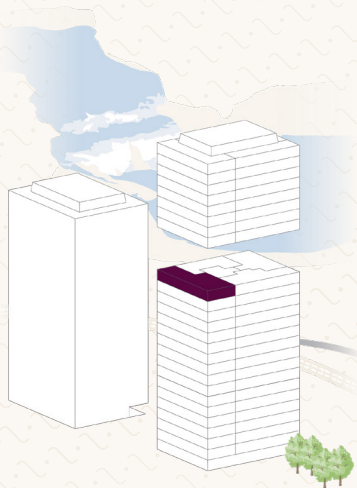

KONTAKT

TEND AG

T 044 434 24 93

info@rhyfalltower.ch

www.rhyfalltower.ch

NETTOWOHNFLÄCHE (NWF)

Wohnfläche (Innenkant), exkl. Vierjahreszeitenzimmer, exkl. Aussenwände, exkl. Schächte, exkl. tragende Innenwände, exkl. Keller, inkl. nicht tragende Innenwände.

INFO

Bautechnische und ausführungsbedingte Änderungen und Anpassungen, sowie Materialwechsel bleiben bis Bauvollendung vorbehalten. Bei den Flächen handelt es sich um Circa-Angaben.

