


RHYFALLTOWER

herausragend wohnen

WOHNUNGSTYP 4

Wohnung 13.4

Grösse	5.5 Zimmer
Nettowoohnfläche	135.0 m ²
Vierjahreszeiten-Zi.	11.0 m ²
Geschoss	13. OG
Ausrichtung	Nord-Ost

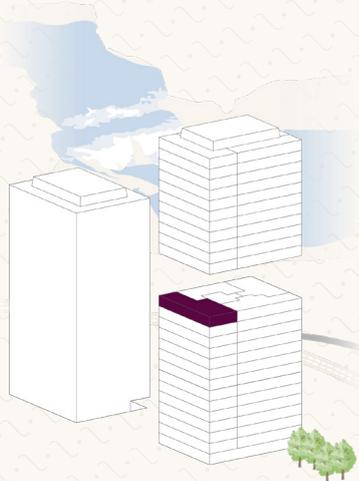

KONTAKT

TEND AG

T 044 434 24 93

info@rhyfalltower.ch


www.rhyfalltower.ch

NETTOWOHNFLÄCHE (NWF)

Wohnfläche (Innenkant), exkl. Vierjahreszeitenzimmer, exkl. Aussenwände, exkl. Schächte, exkl. tragende Innenwände, exkl. Keller, inkl. nicht tragende Innenwände.

INFO

Bautechnische und ausführungsbedingte Änderungen und Anpassungen, sowie Materialwechsel bleiben bis Bauvollendung vorbehalten. Bei den Flächen handelt es sich um Circa-Angaben.

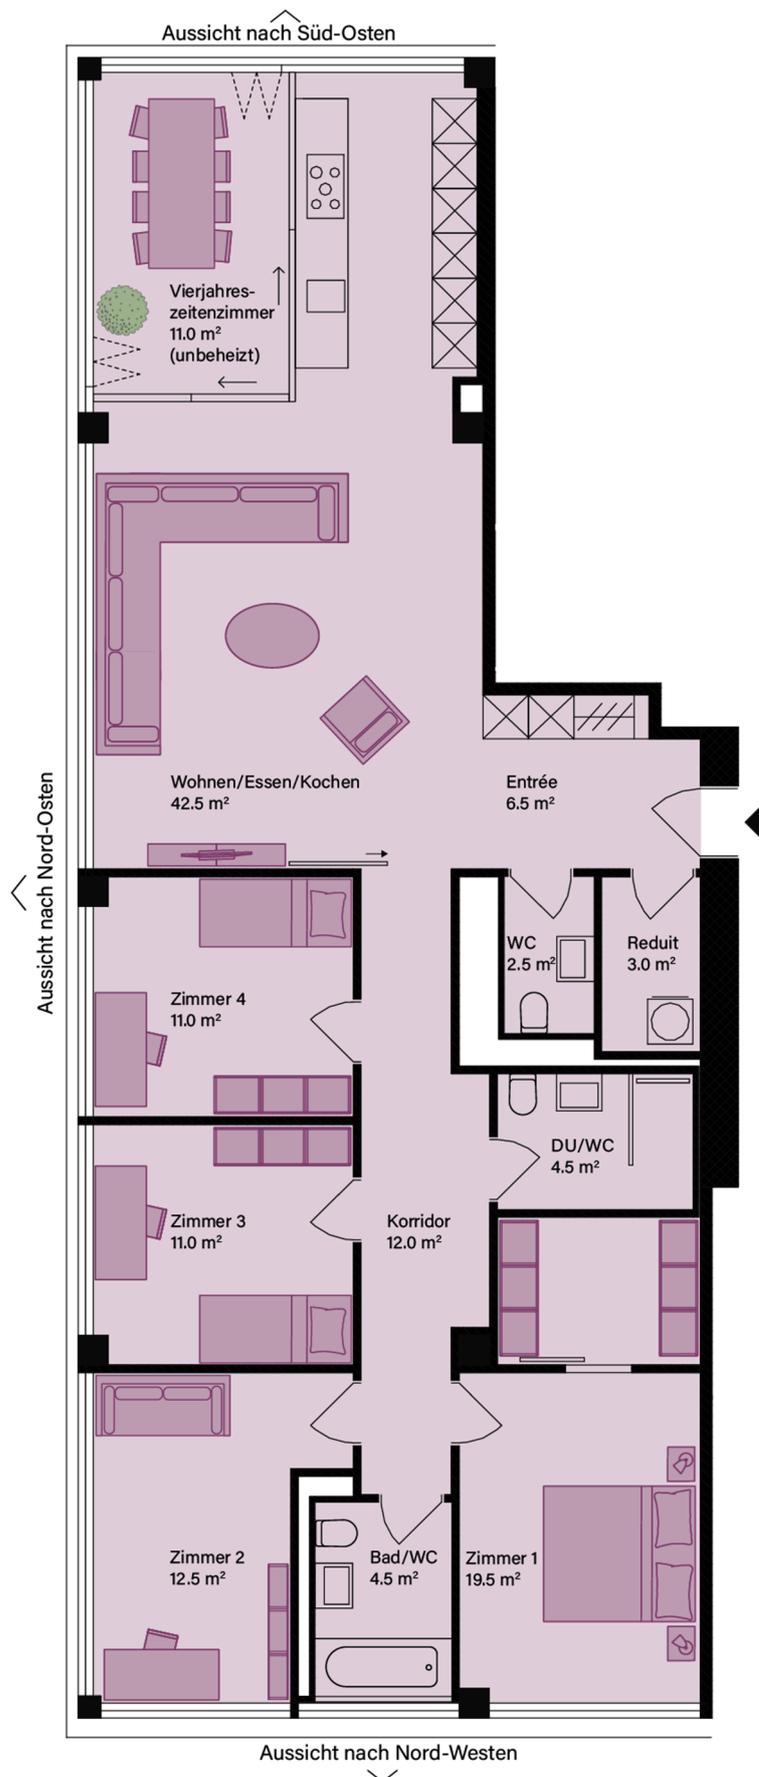

0 1 2 3 4 5m

1:100 (A4)

RHYFALLTOWER


herausragend wohnen

WOHNUNGSTYP 4

Wohnung 13.4

MÖBLIERUNGSVARIANTE

Grösse	5.5 Zimmer
Nettowohnfläche	135.0 m ²
Vierjahreszeiten-Zi.	11.0 m ²
Geschoss	13. OG
Ausrichtung	Nord-Ost

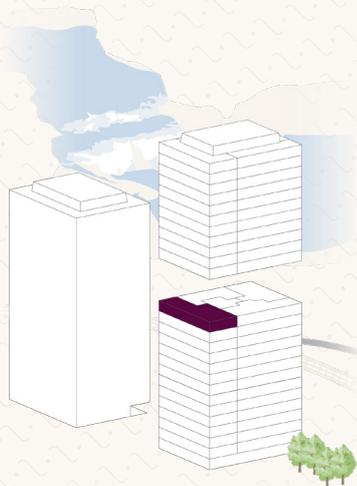

KONTAKT

TEND AG

T 044 434 24 93

info@rhyfalltower.ch


www.rhyfalltower.ch

NETTOWOHNFLÄCHE (NWF)

Wohnfläche (Innenkant), exkl. Vierjahreszeitenzimmer, exkl. Aussenwände, exkl. Schächte, exkl. tragende Innenwände, exkl. Keller, inkl. nicht tragende Innenwände.

INFO

Bautechnische und ausführungsbedingte Änderungen und Anpassungen, sowie Materialwechsel bleiben bis Bauvollendung vorbehalten. Bei den Flächen handelt es sich um Circa-Angaben.

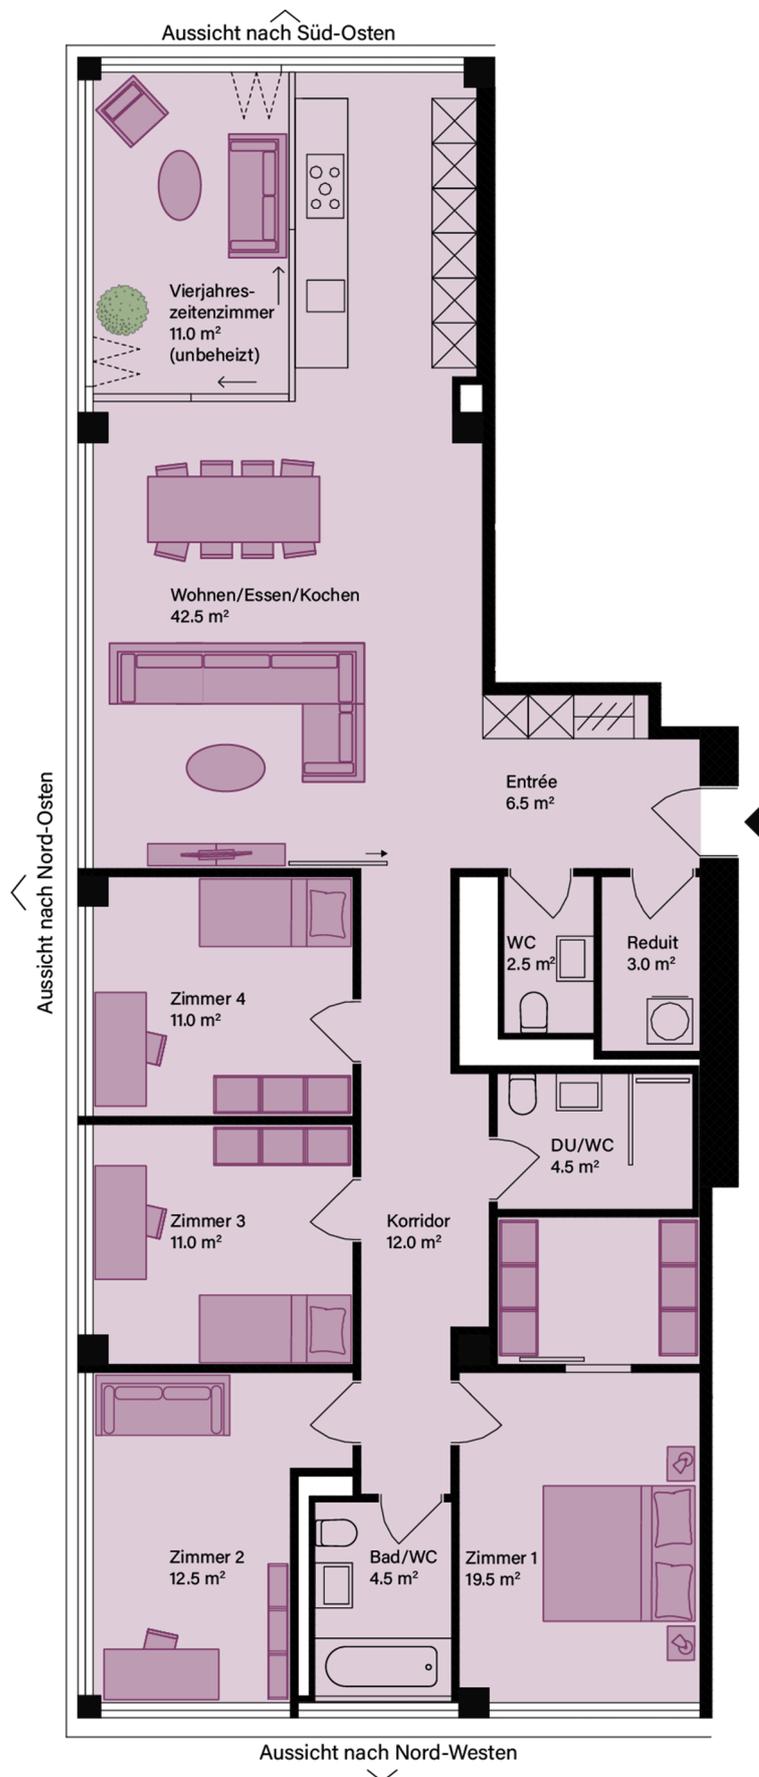

1:100 (A4)