




O requerente:				
<b>Christian Grund</b>				
PEDIDO INFORMAÇÃO PRÉVIA	Arq.	Data:	Abril / 20	Escala: 1/200
Localização			Nº.	00
Rua de Gomes Freire n.º 140 a 144 _ Bonfim - Porto			<b>LEV. TOPOGRÁFICO</b>	




**LEGENDA:**

- - - LIMITE DO TERRENO DO REQUERENTE
- . - . - PROFUNDIDADE DE 20 M (FRENTE URBANA)
- ÁREA PERMEAVEL ( 183.80 m2 )
- ÁREA IMPERMEAVEL ( 13.60 m2 )  
(CIMENTO - ESCADAS DE ACESSO AOS PATAMARES EXTERIORES)


O requerente:				
<b>Christian Grund</b>				
PEDIDO INFORMAÇÃO PRÉVIA	Arq.	Data: Abril / 20	Escala: 1/200	N.º. 01
Localização			<b>PLANTA DE IMPLANTAÇÃO</b>	
Rua de Gomes Freire n.º 140 a 144 _ Bonfim - Porto				

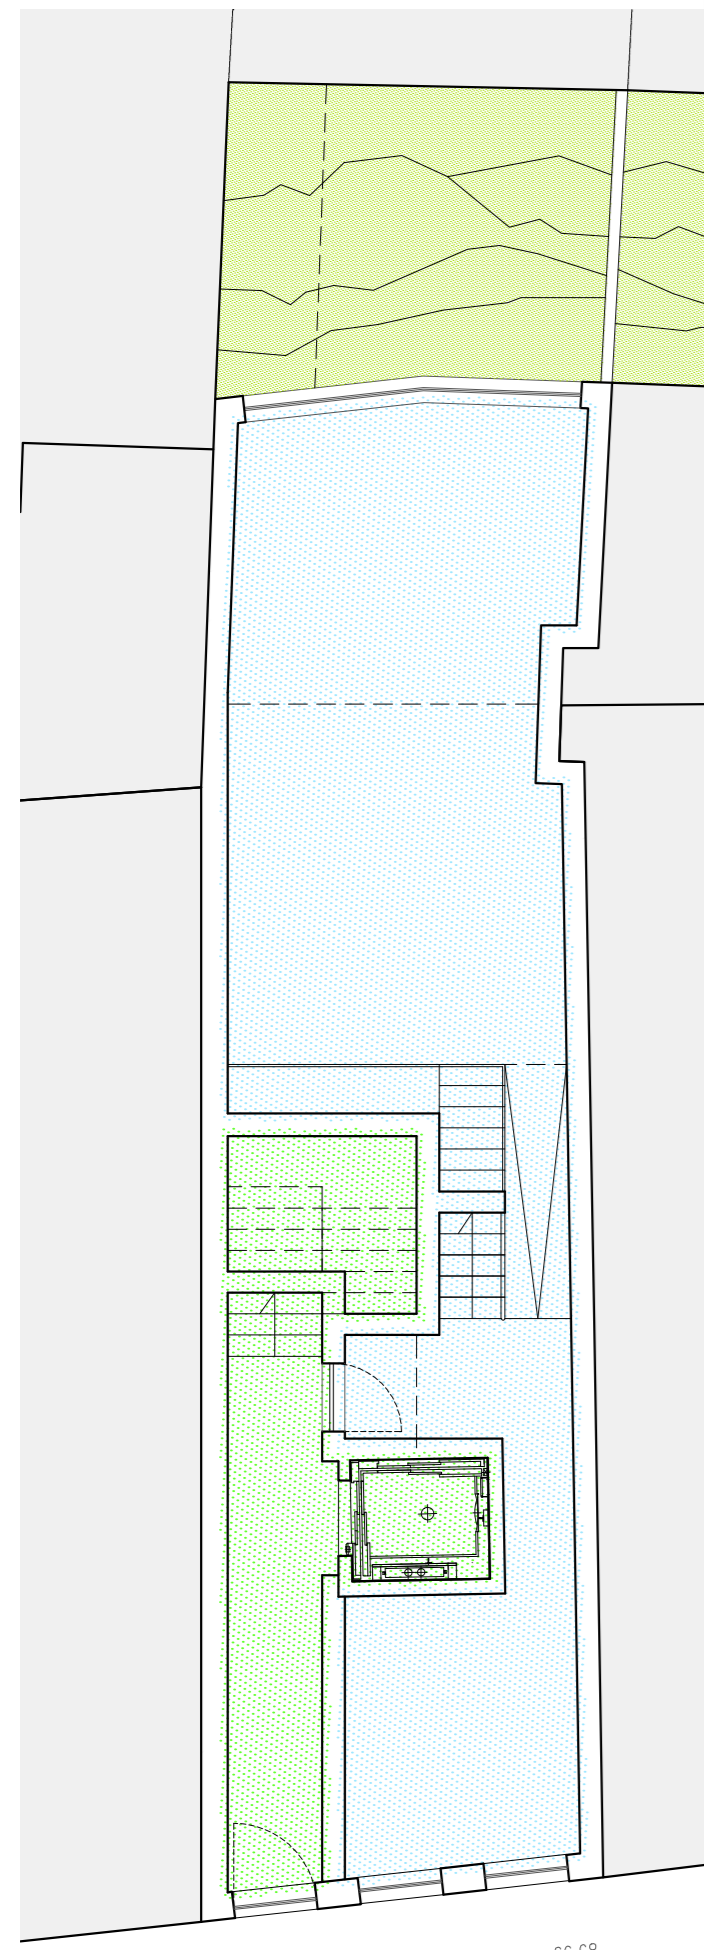


\_PISO 00

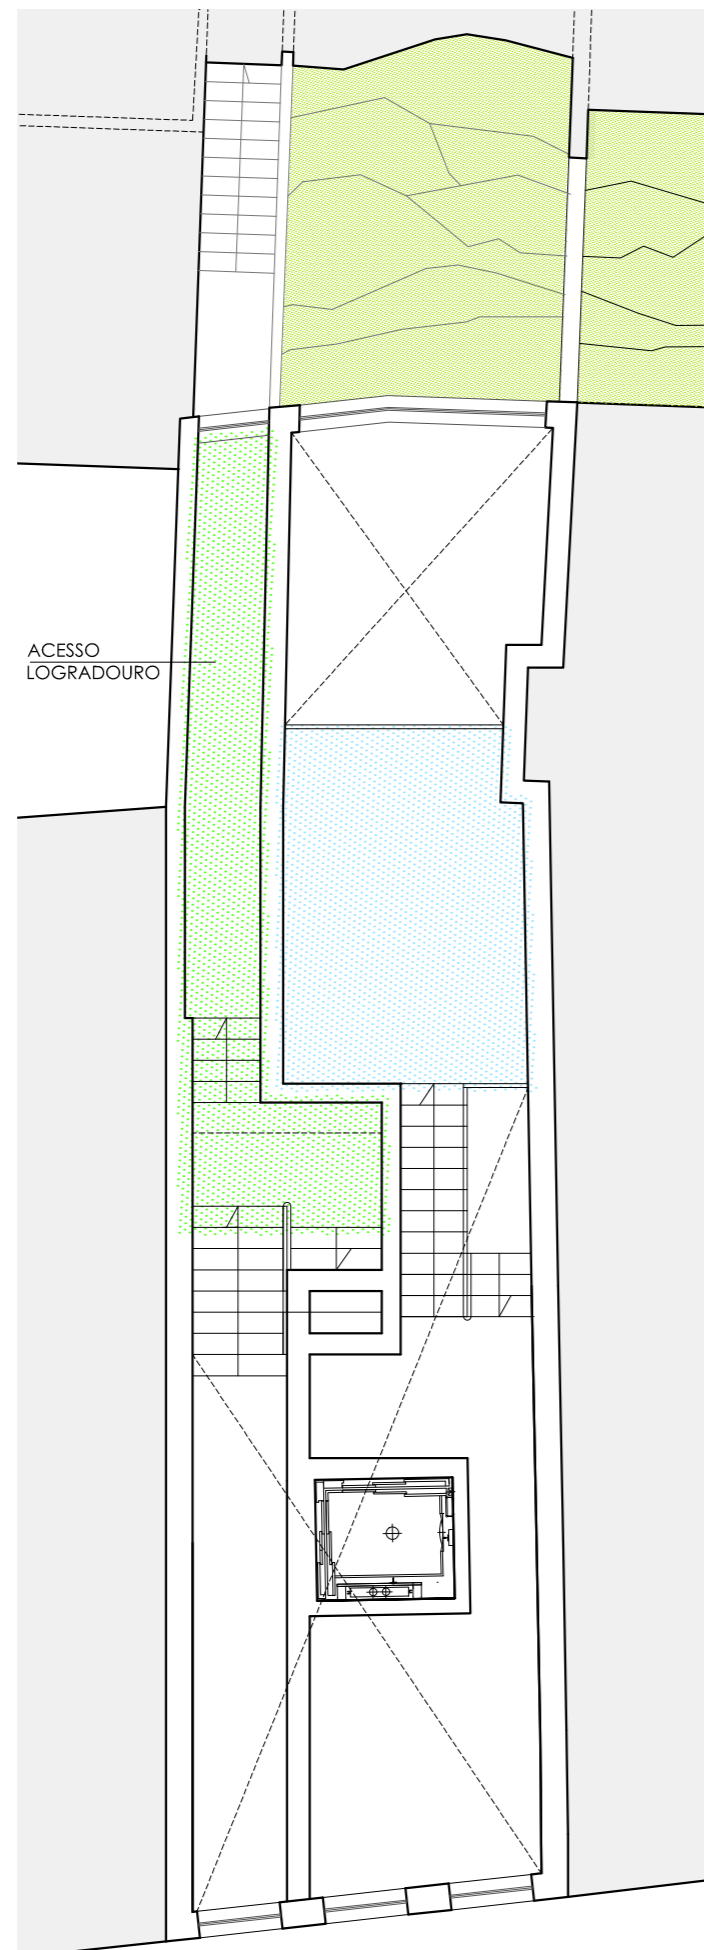


\_PISO INTERMEDIO (00 / 01)

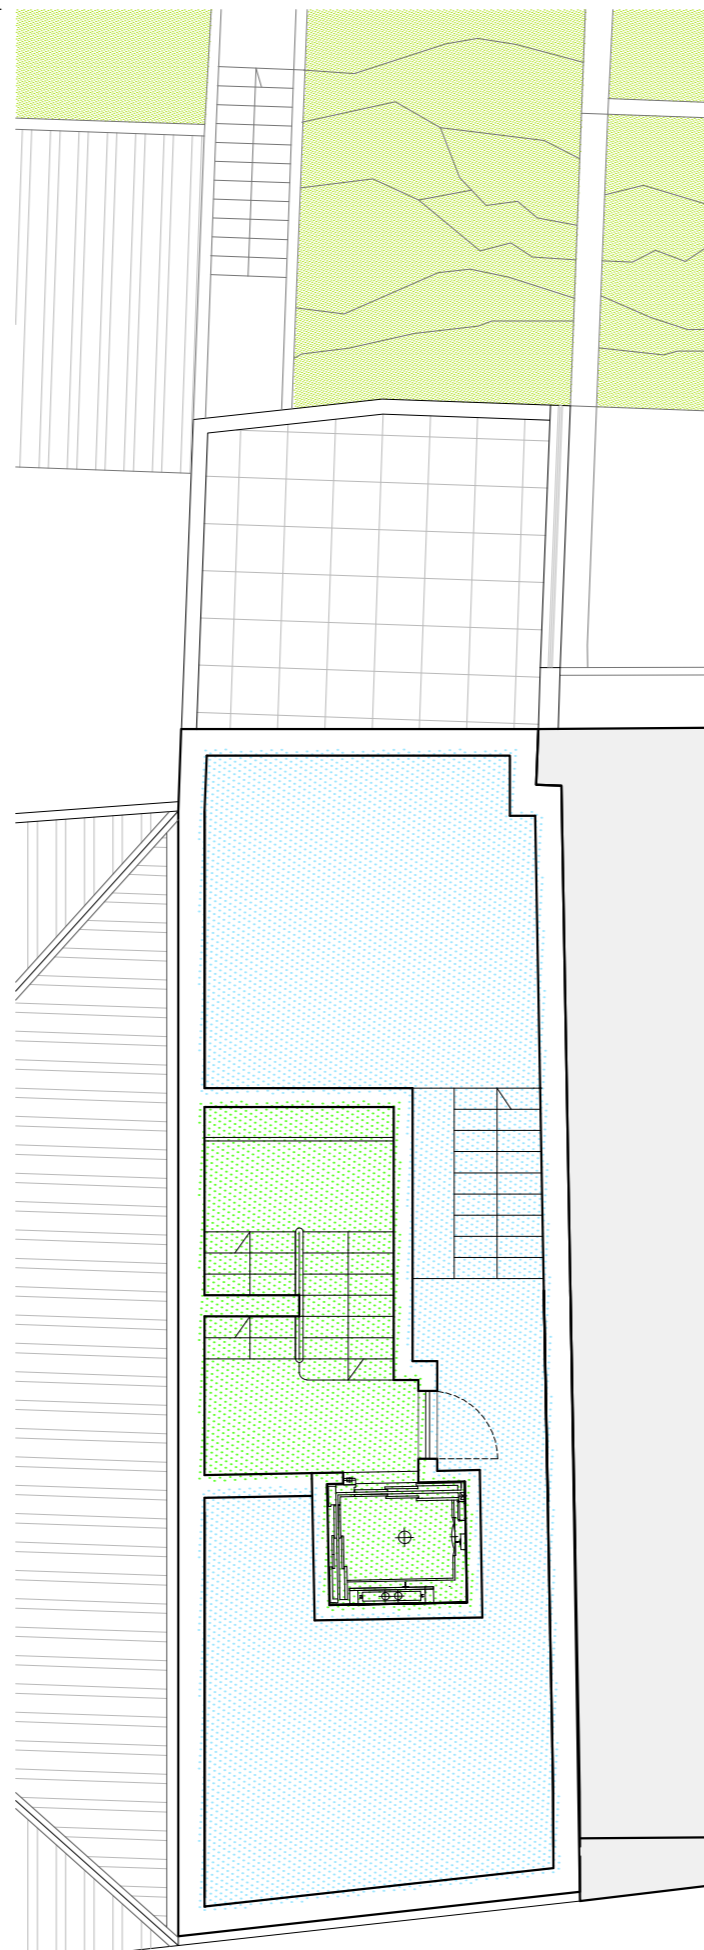

\_PISO 01 / 02

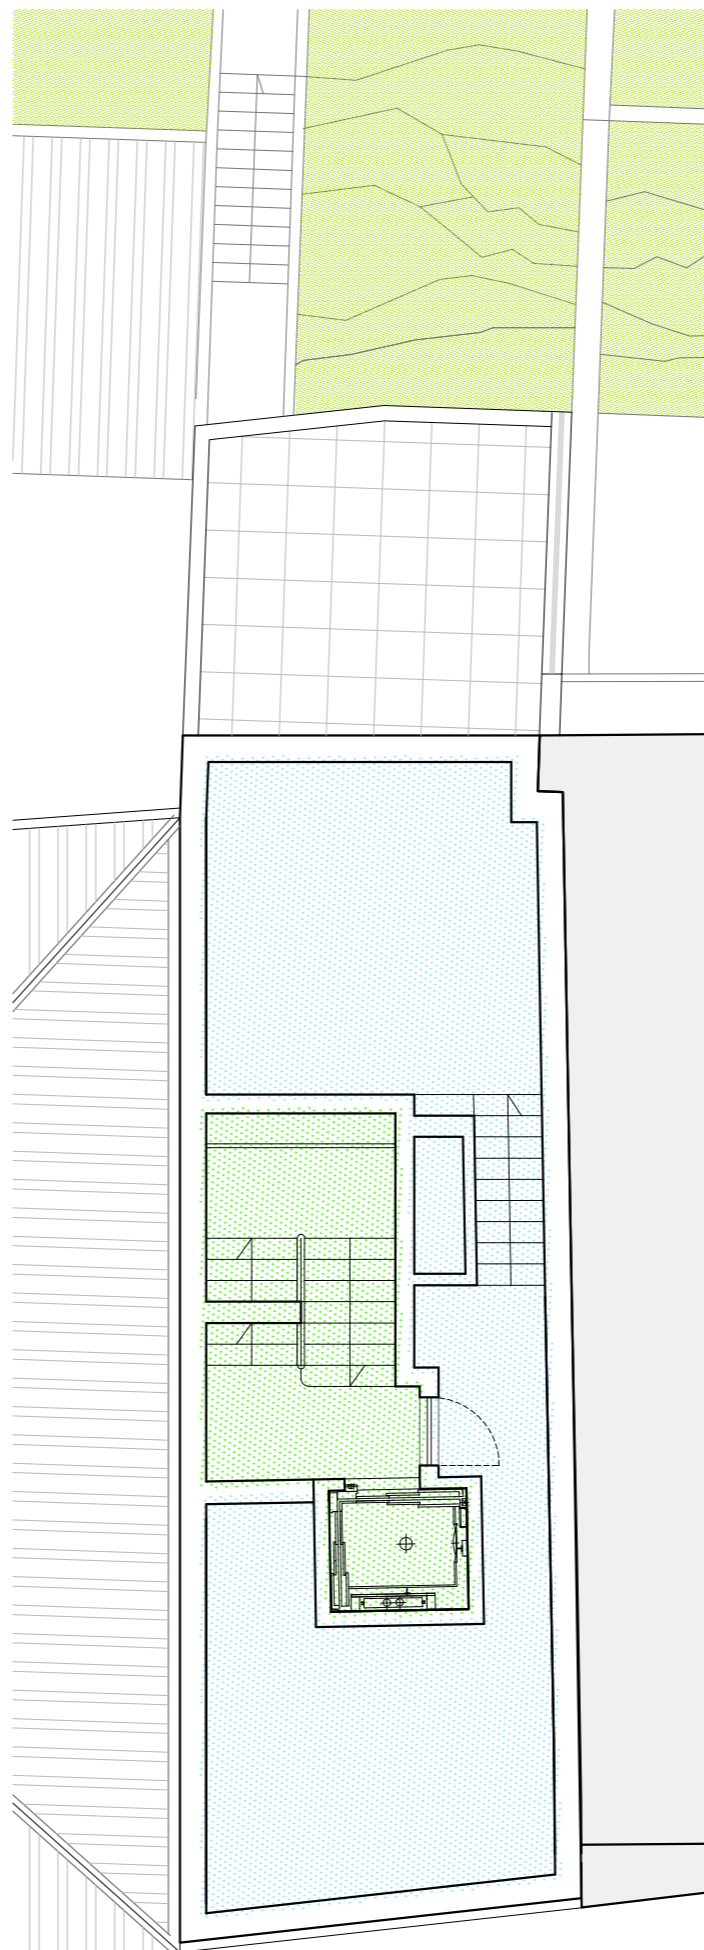

\_PISO 03

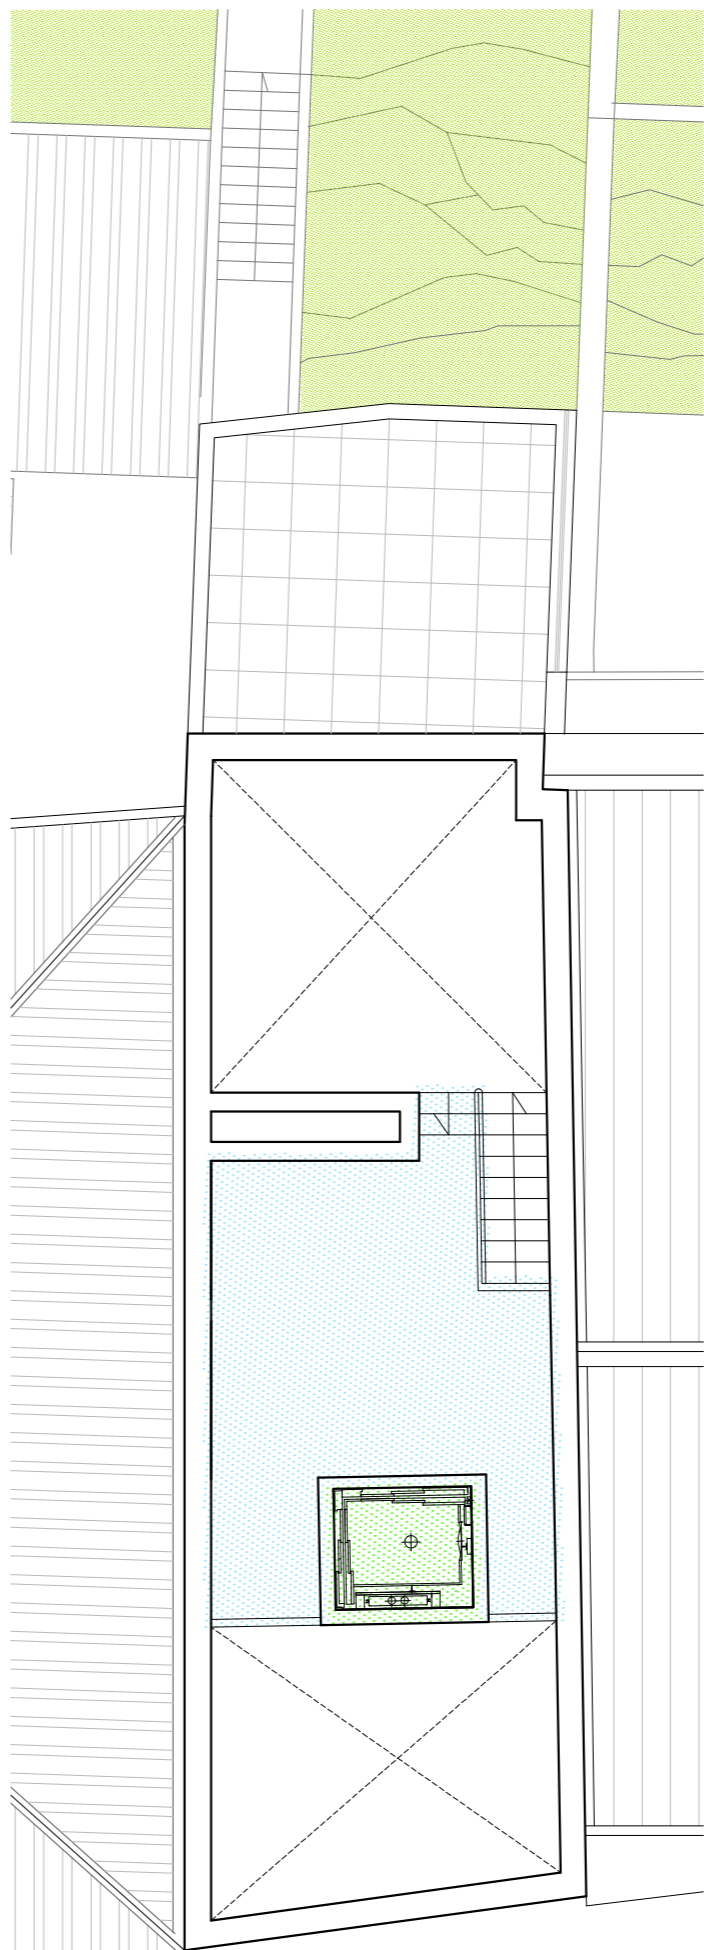

\_PISO 04

LEGENDA :

■ HABITAÇÃO ■ CIRCULAÇÃO

O requerente:

**Christian Grund**


PEDIDO INFORMAÇÃO PREVIA | Arq. | Data: Abril / 21 | Escala: 1/100 | Nº. 02

Localização  
Rua de Gomes Freire n.º 140 a 144 \_ Bonfim - Porto

PLANTAS



\_ALÇADO PRINCIPAL

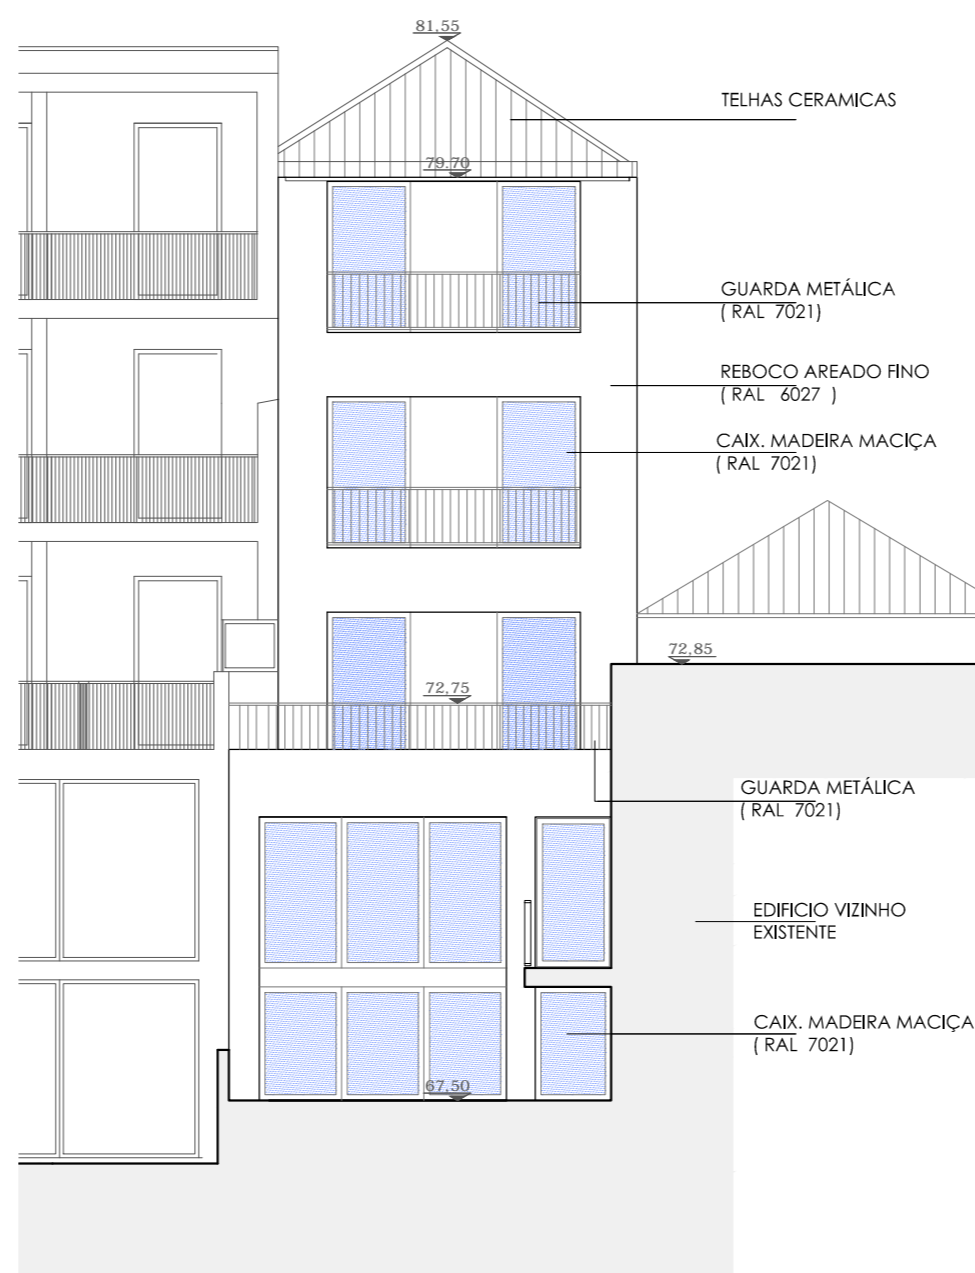

\_ALÇADO POSTERIOR

O requerente:

**Christian Grund**

PEDIDO INFORMAÇÃO PREVIA

Arq.

Data: Abril / 21


Escala: 1/100

Nº. 03


Localização

Rua de Gomes Freire n.º 140 a 144 \_ Bonfim - Porto

**ALÇADOS**

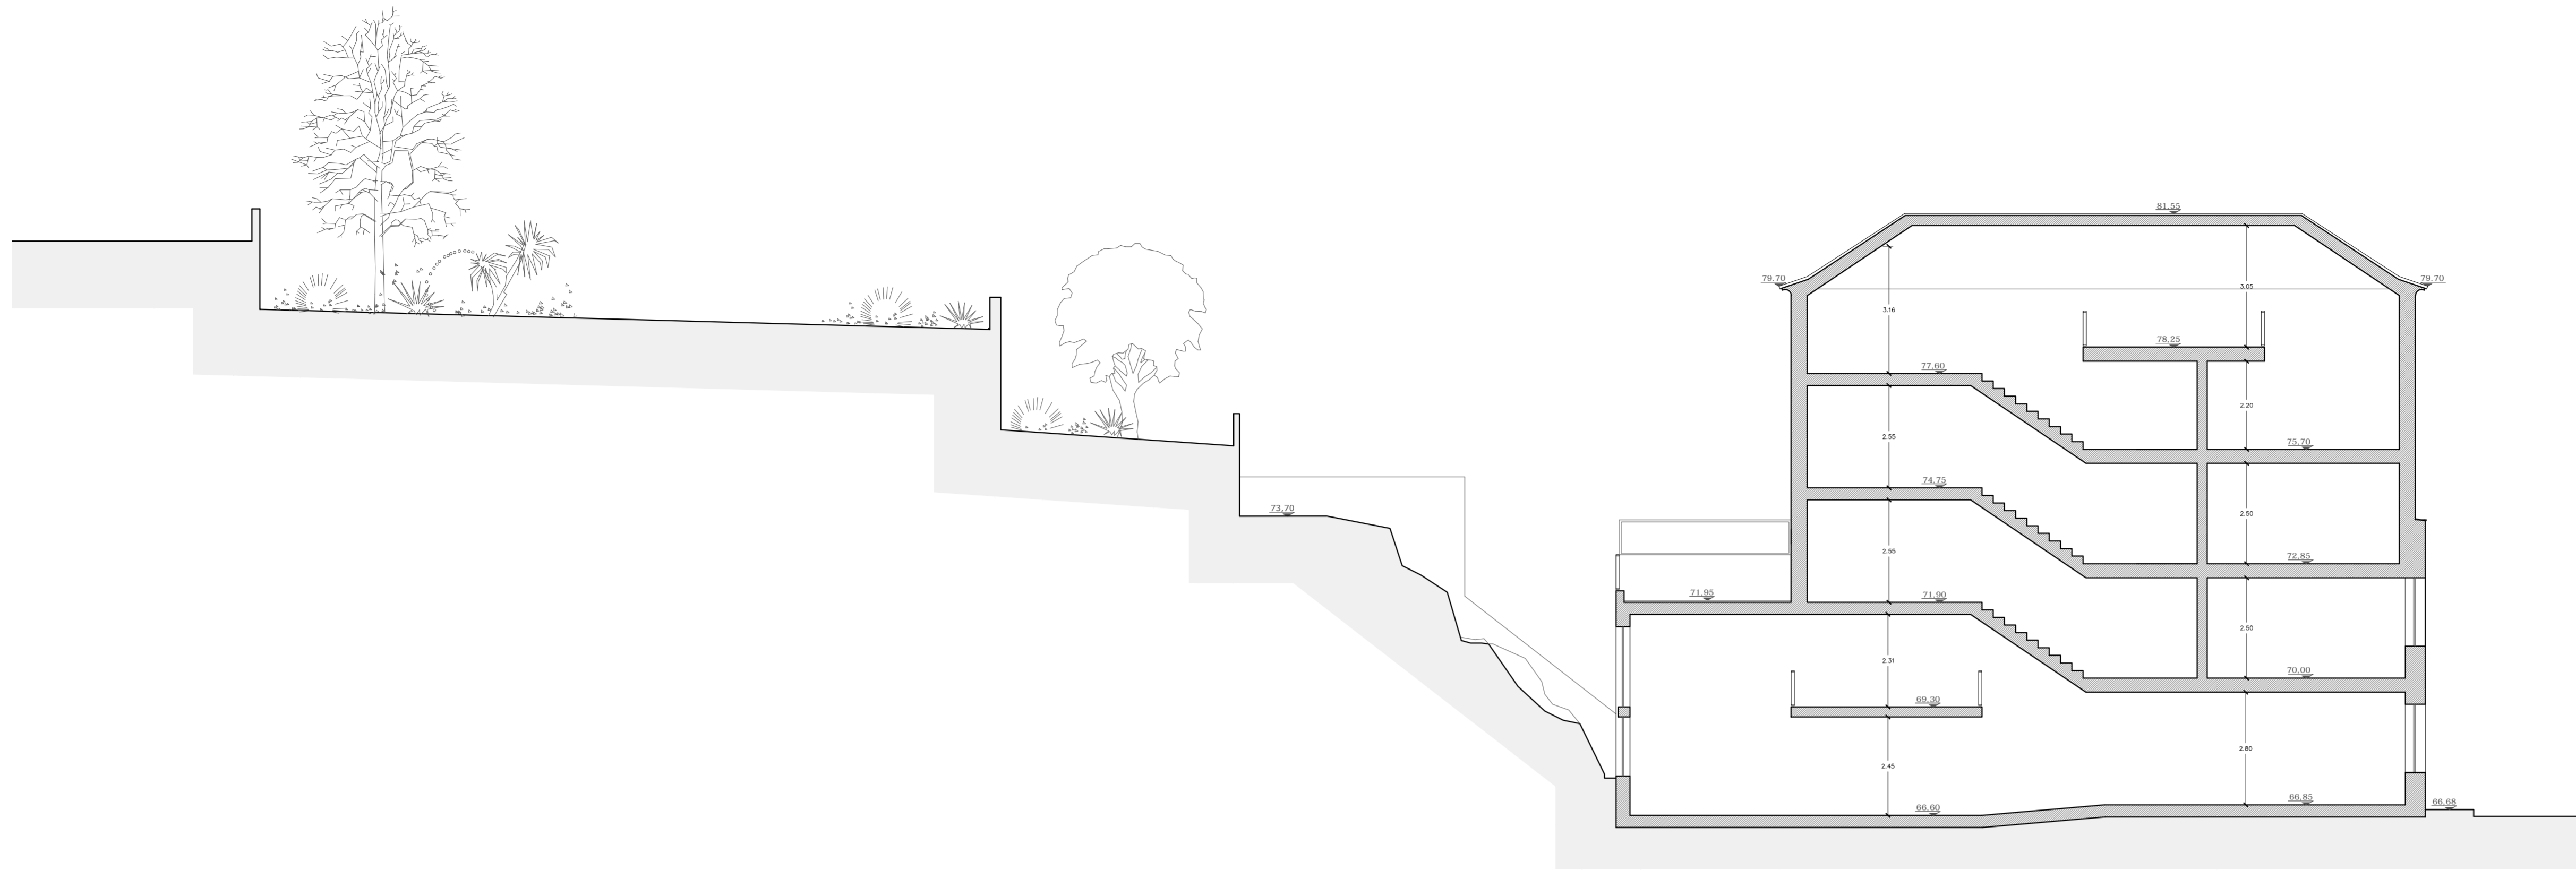


\_CORTE AA

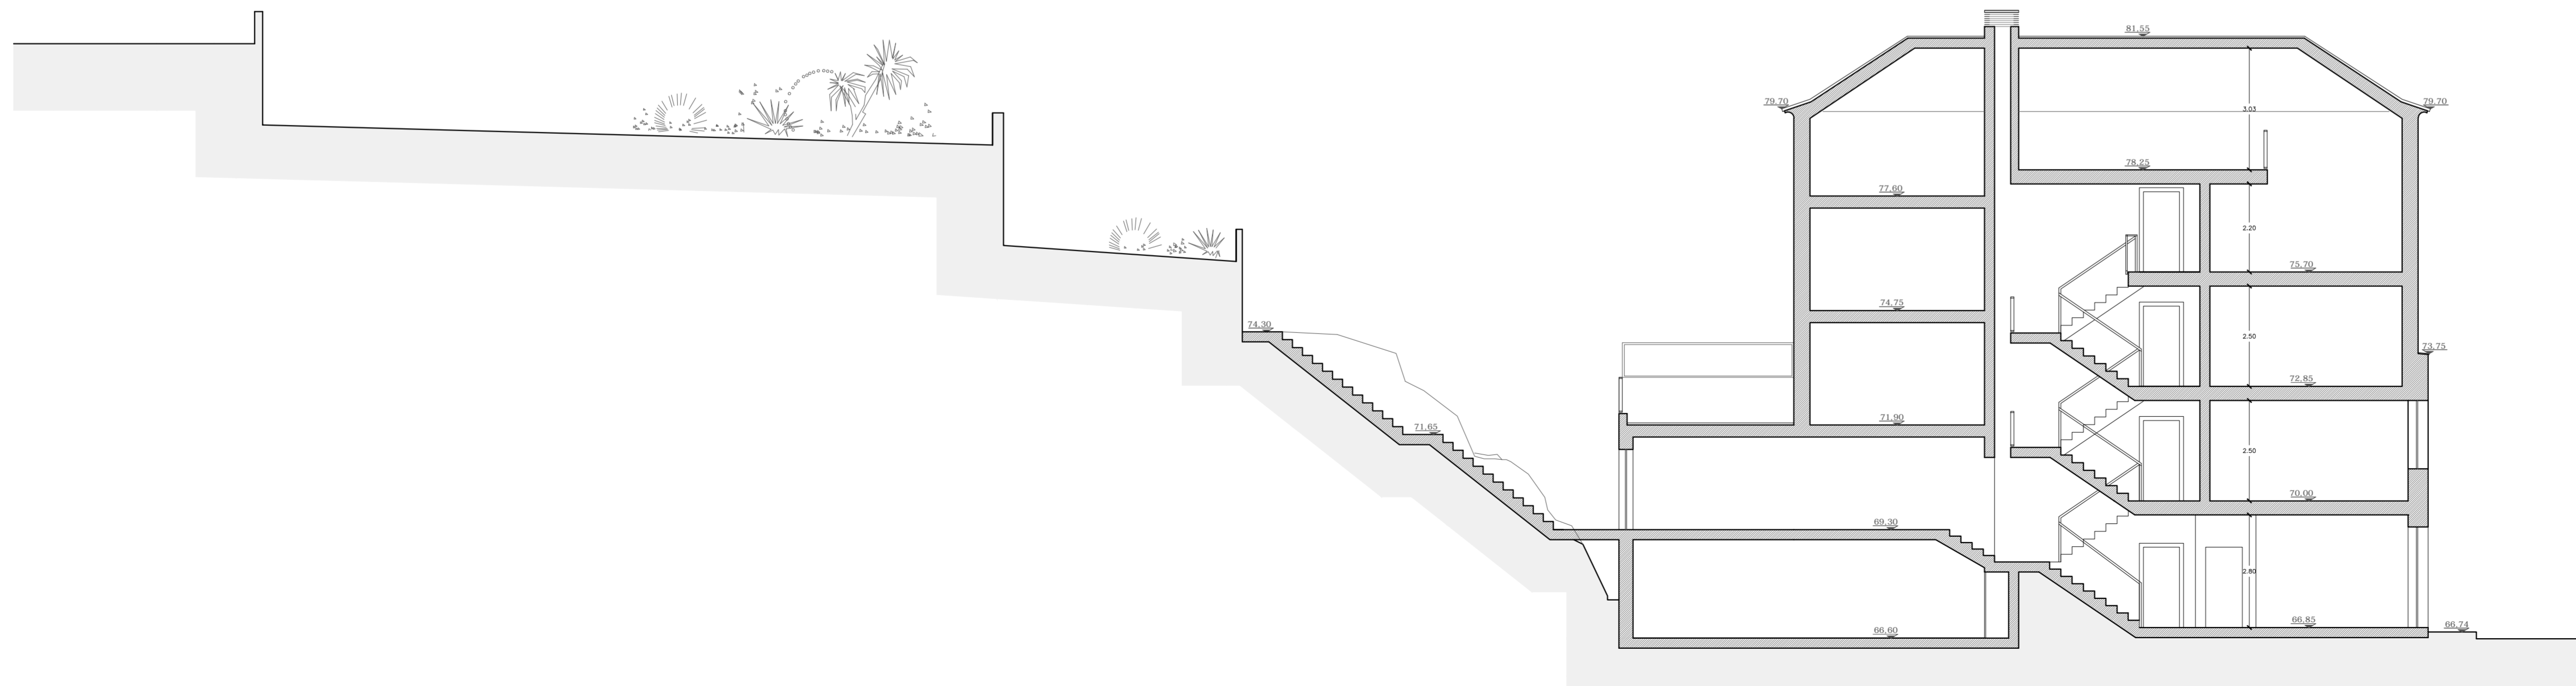


\_CORTE BB

O requerente:				
Christian Grund				
PEDIDO INFORMAÇÃO PREVIA	Arq.	Data:	Abril / 21	Escala:
Localização	Rua de Gomes Freire n.º 140 a 144 _ Bonfim - Porto			N.º:
				04
				CORTE AA / BB

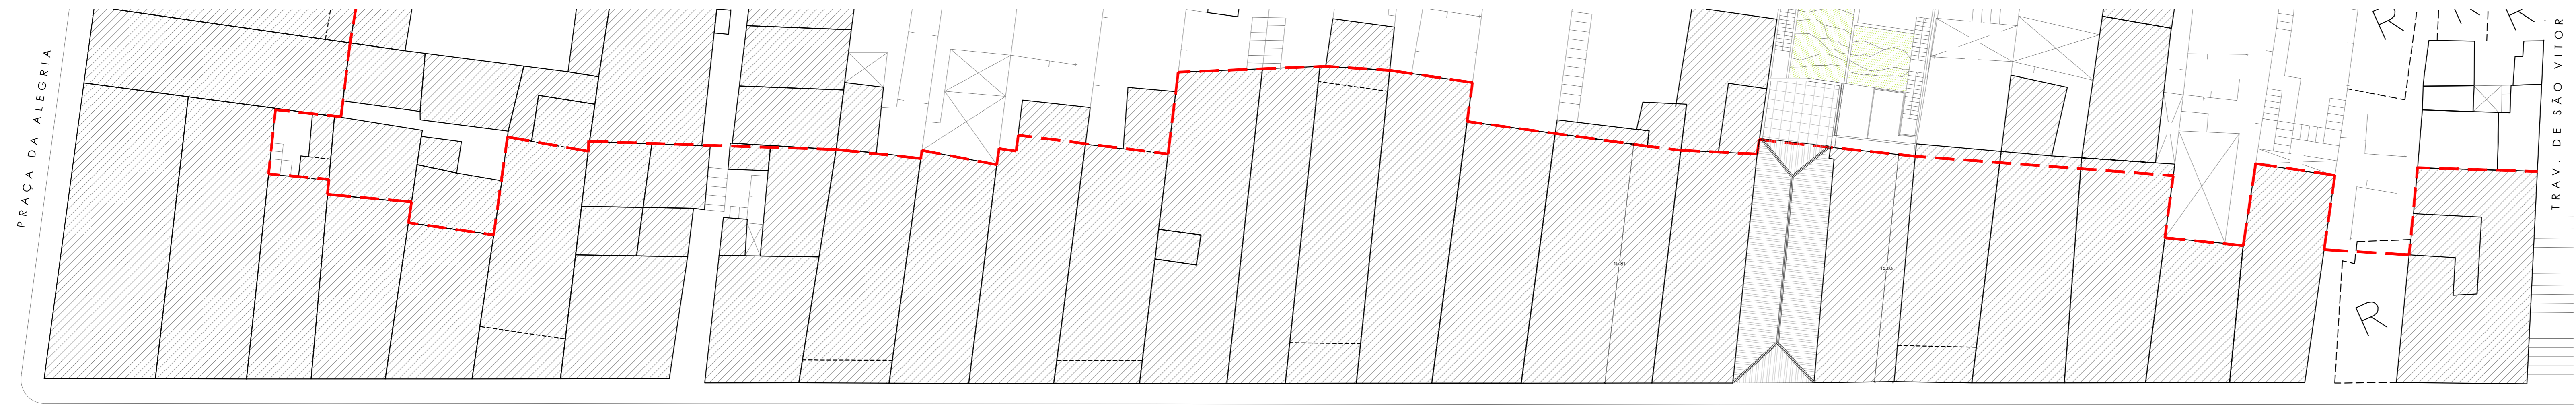


\_PLANTA ENQUADRAMENTO ( C/ INDICAÇÃO DE ALINHAMENTO ALÇADO TARDOZ )

R U A G O M E S F R E I R E

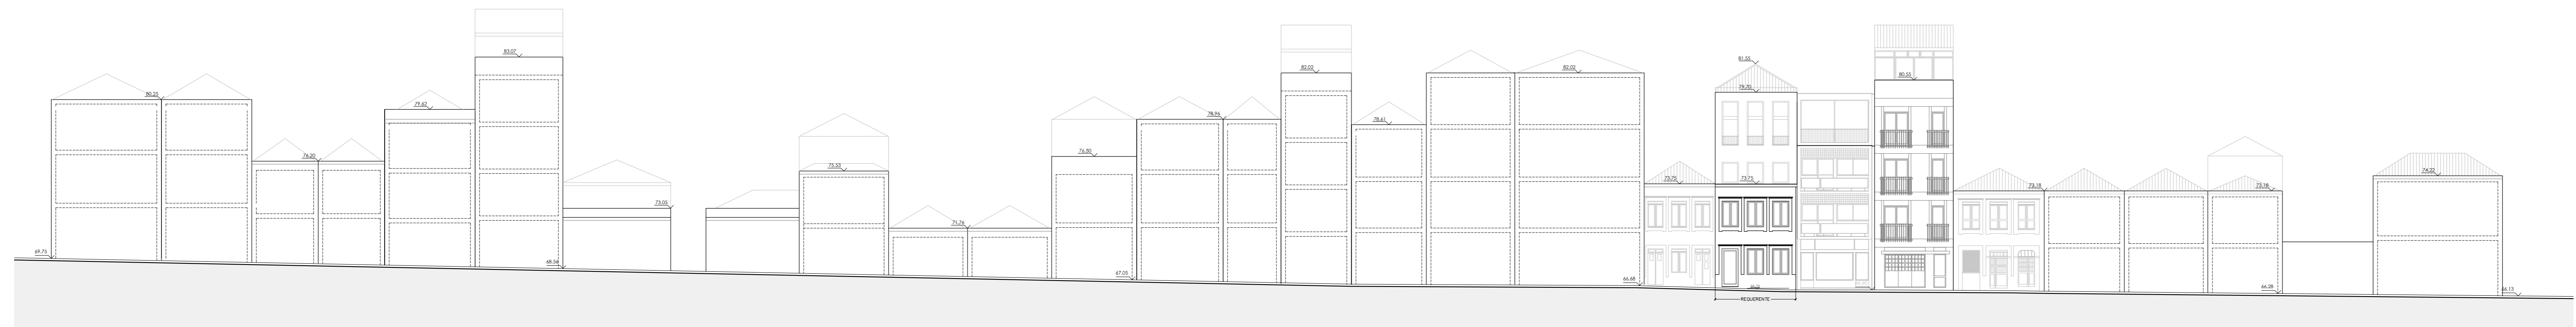


\_ALÇADO DE CONUNTO


O requerente:					
Christian Grund					
PEDIDO INFORMAÇÃO PRÉVIA	Arq.	Data:	Abril / 21	Escala:	
				1/200	
Localização				Nº.	05
Rua de Gomes Freire n.º 140 a 144 _ Bonfim - Porto				ALÇADO CONUNTO	

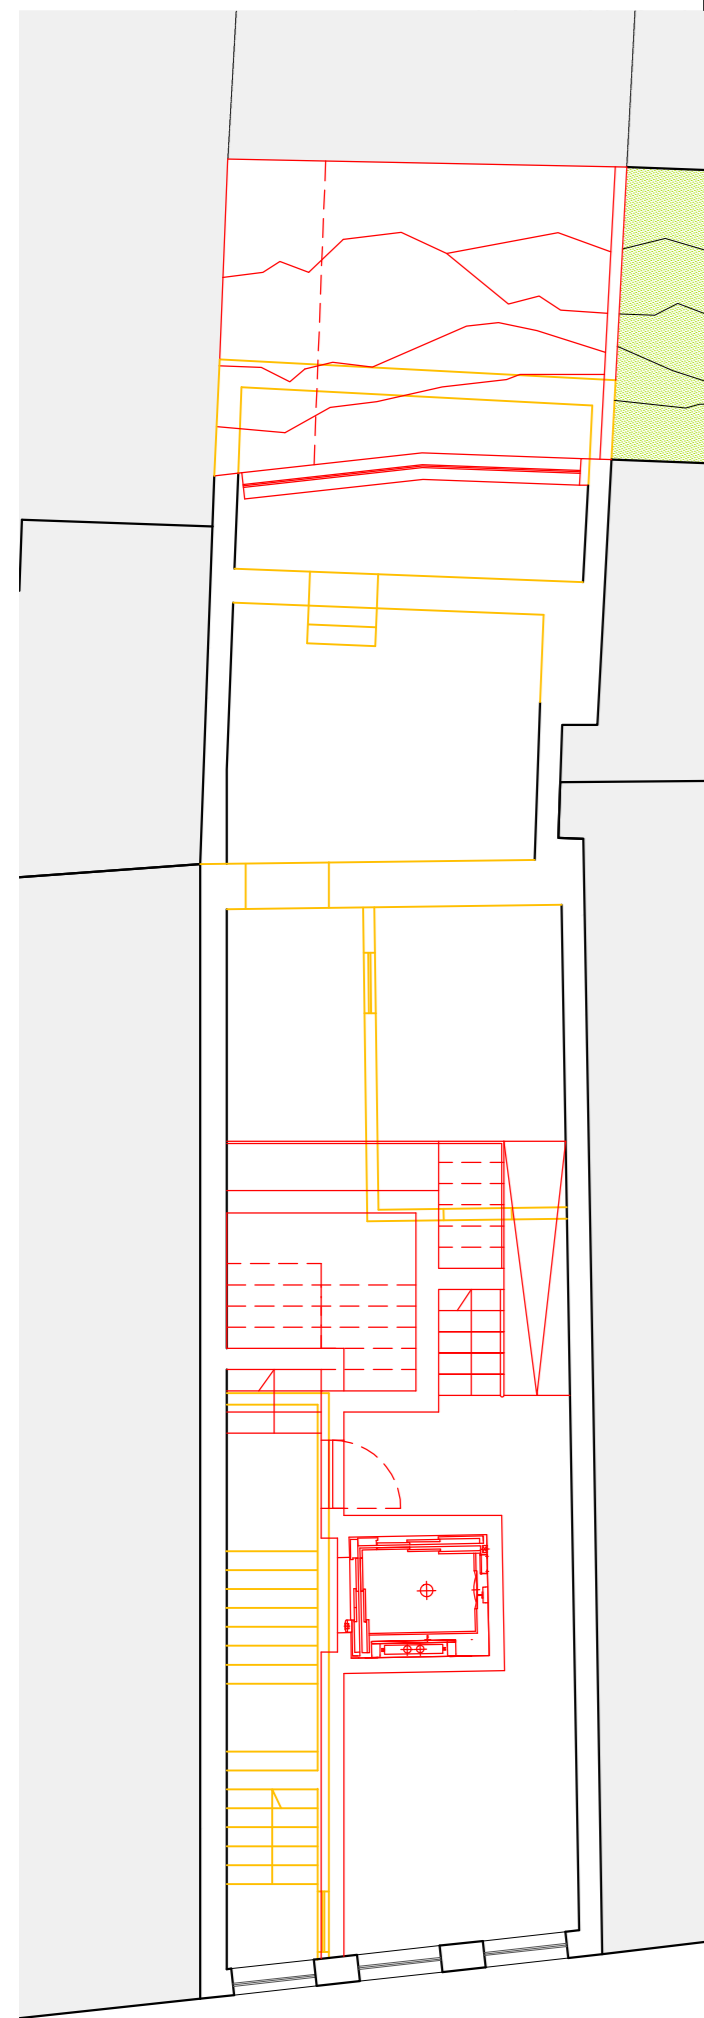

\_PISO 00

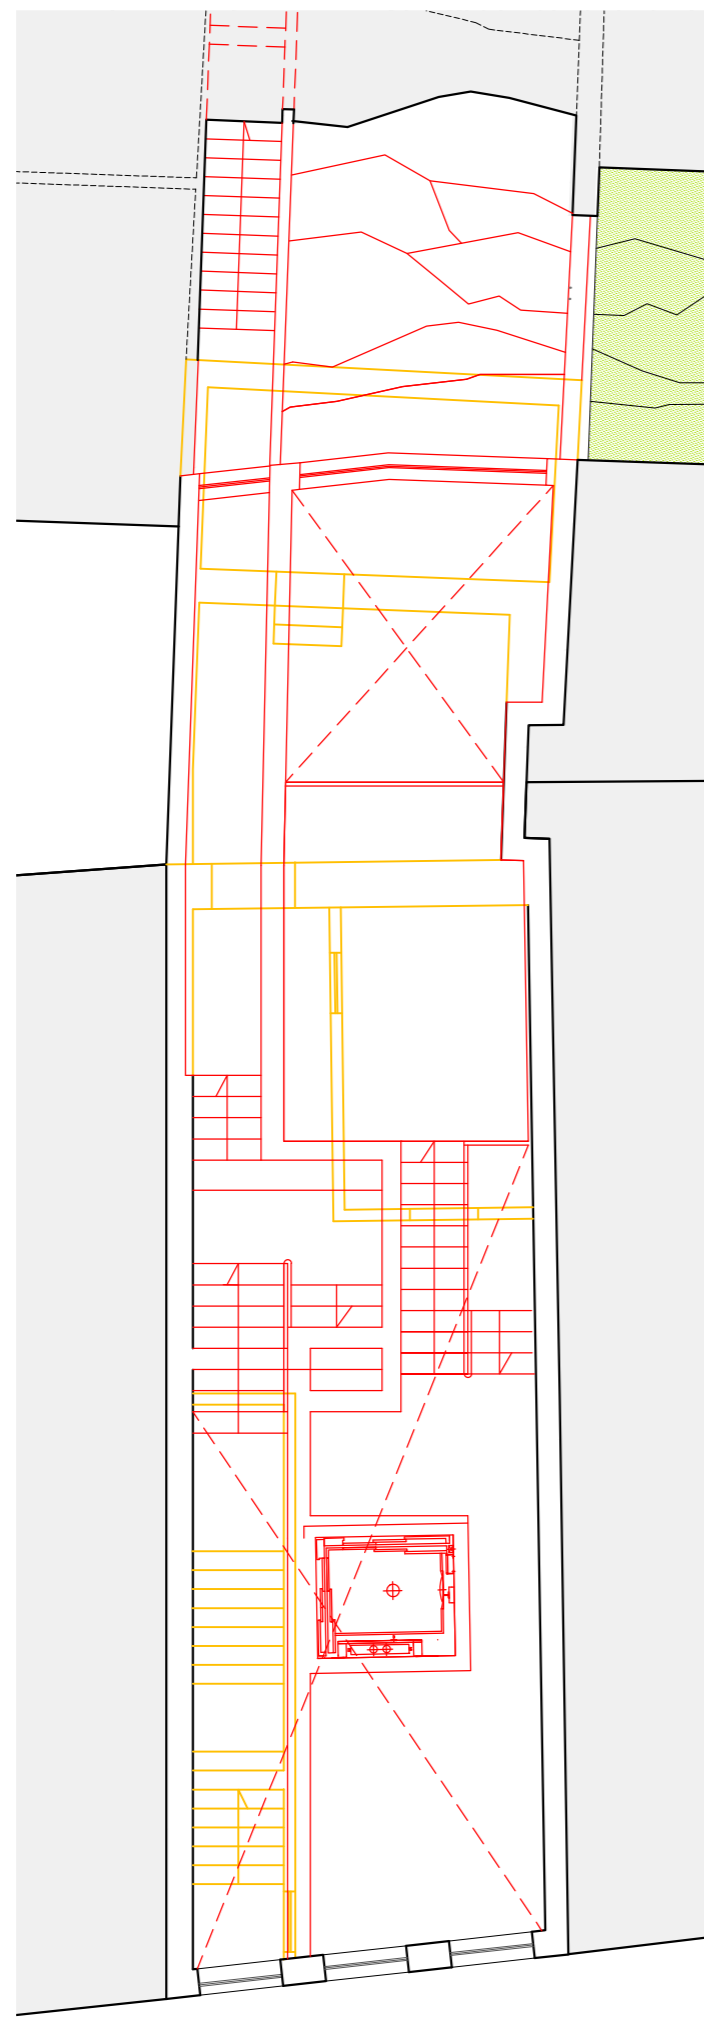


\_PISO INTERMEDIO (00 / 01)

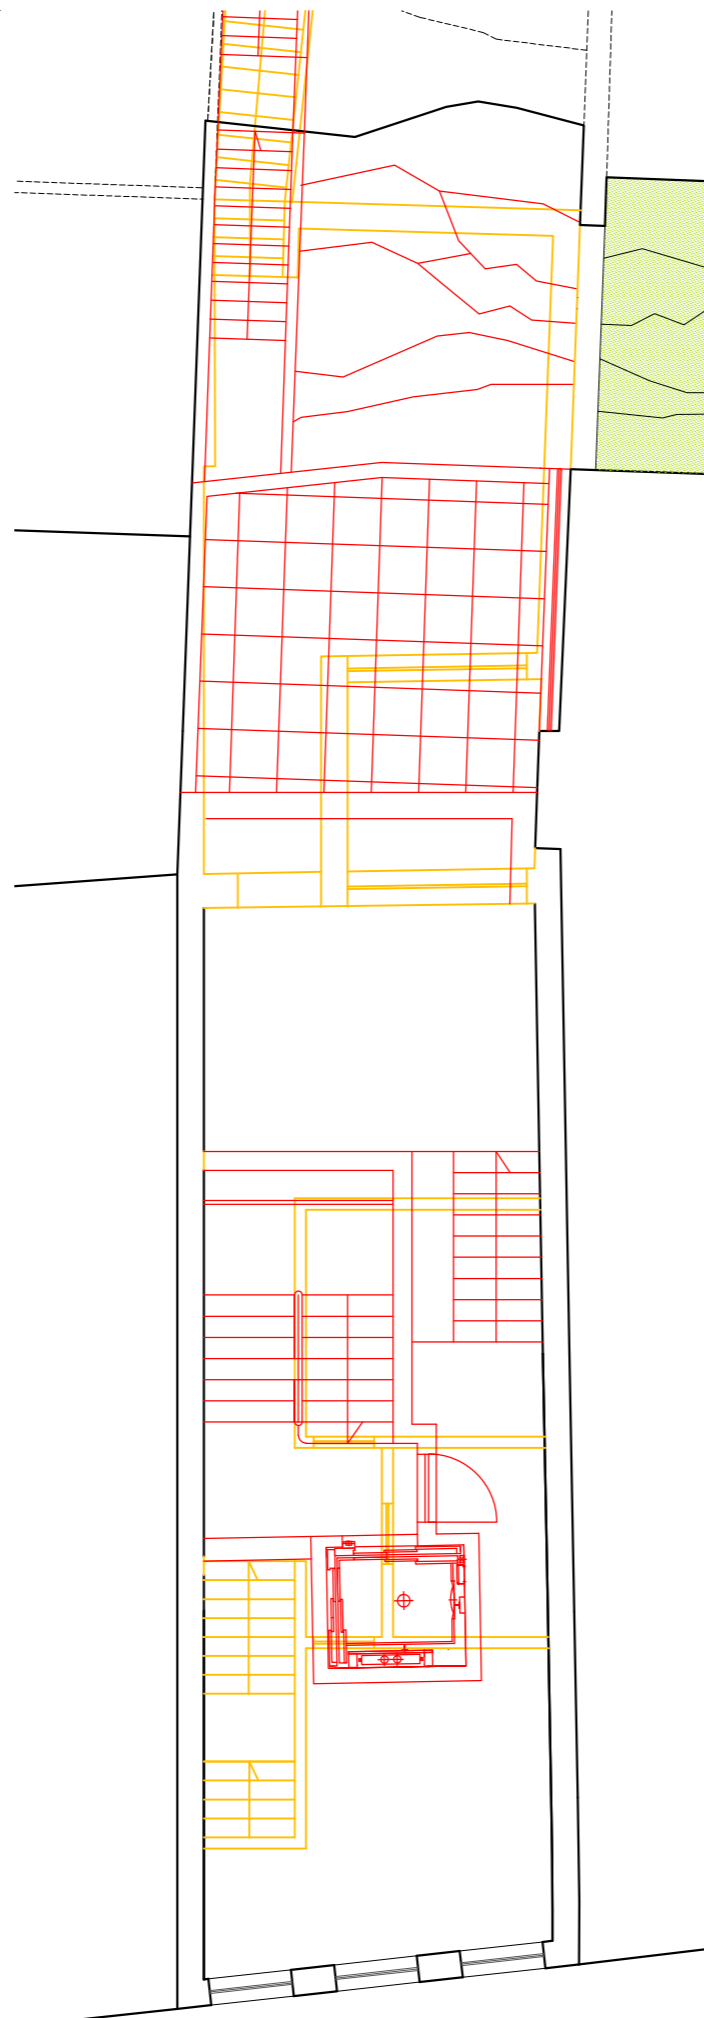

\_PISO 01 / 02



\_PISO 03

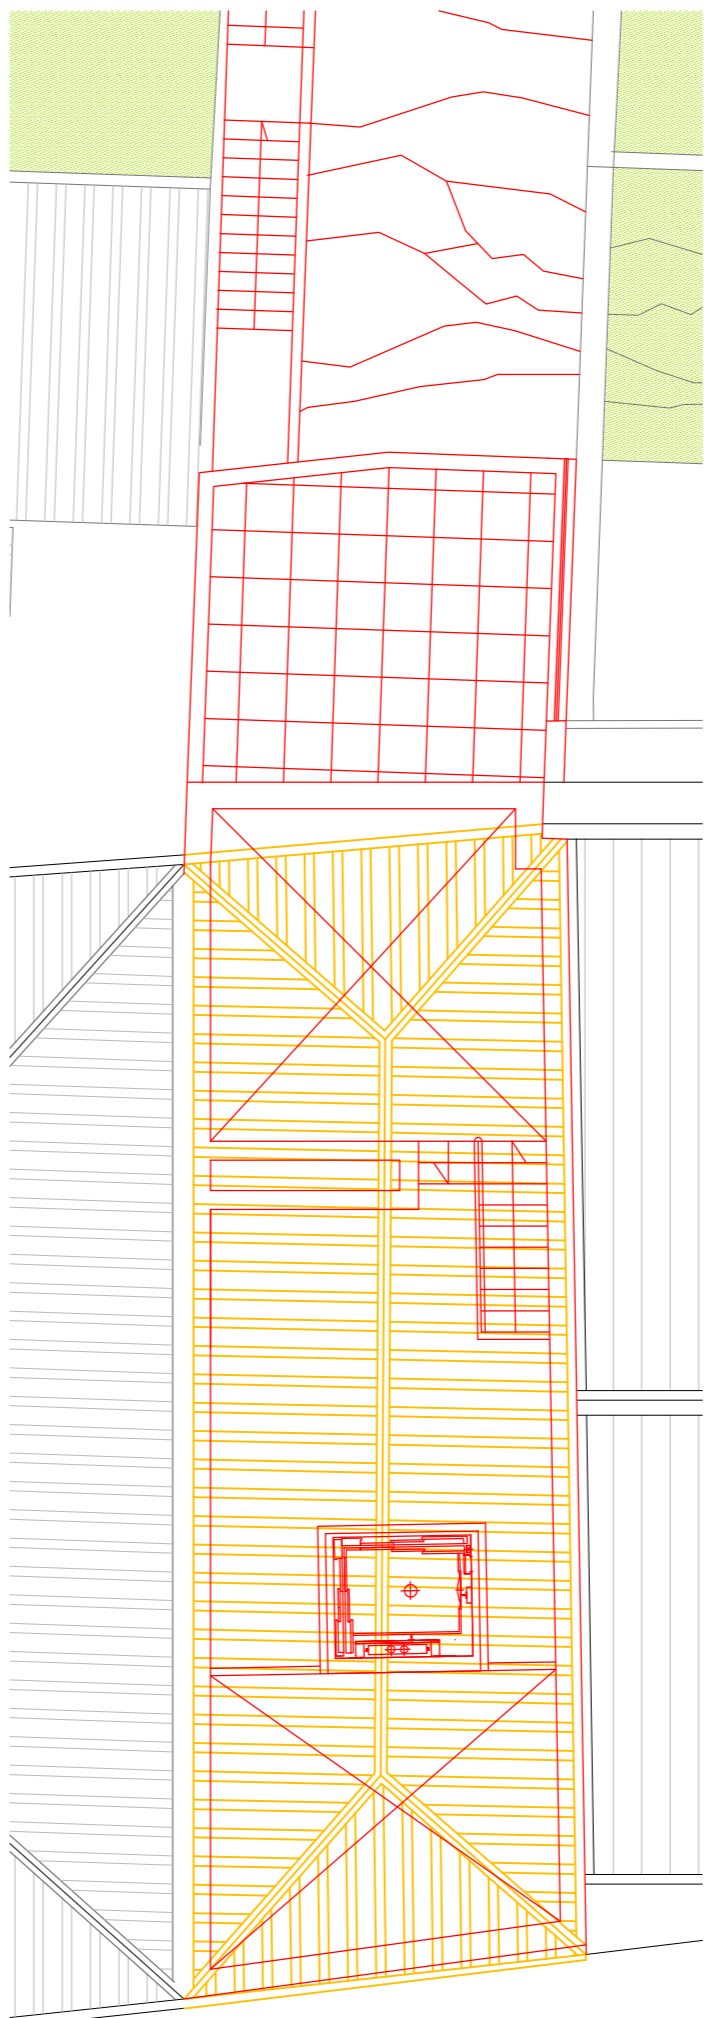

\_PISO 04

LEGENDA :

— CONSTRUIR — DEMOLIR

O requerente:

**Christian Grund**

PEDIDO INFORMAÇÃO PREVIA	Arq.	Data: Abril / 21	Escala: 1/100	Nº. 06
--------------------------	------	------------------	---------------	--------

Localização

Rua de Gomes Freire n.º 140 a 144 \_ Bonfim - Porto

PLANTAS (ALTERAÇÃO)



\_ALÇADO PRINCIPAL


\_ALÇADO POSTERIOR

LEGENDA :


— CONSTRUIR — DEMOLIR

O requerente:				
<b>Christian Grund</b>				
PEDIDO INFORMAÇÃO PREVIA	Arq.	Data: Abril / 21	Escala: 1/100	Nº. 07
Localização			ALÇADOS / CORTE CC (ALT.)	
Rua de Gomes Freire n.º 140 a 144 _ Bonfim - Porto				



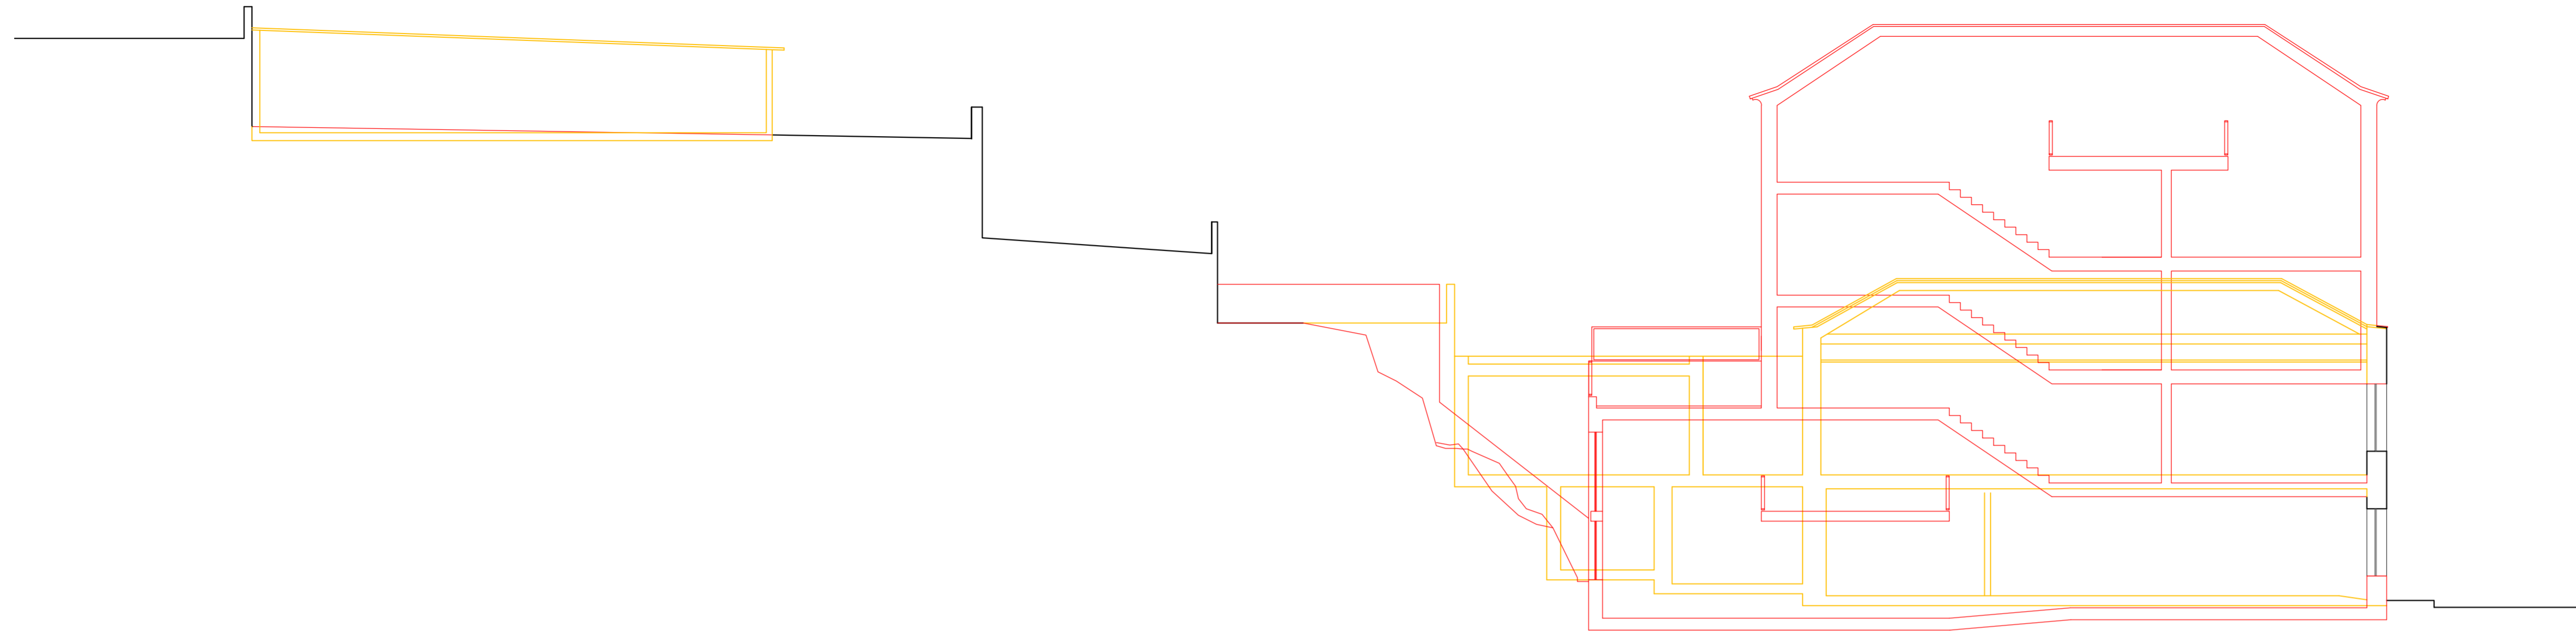

\_CORTE AA

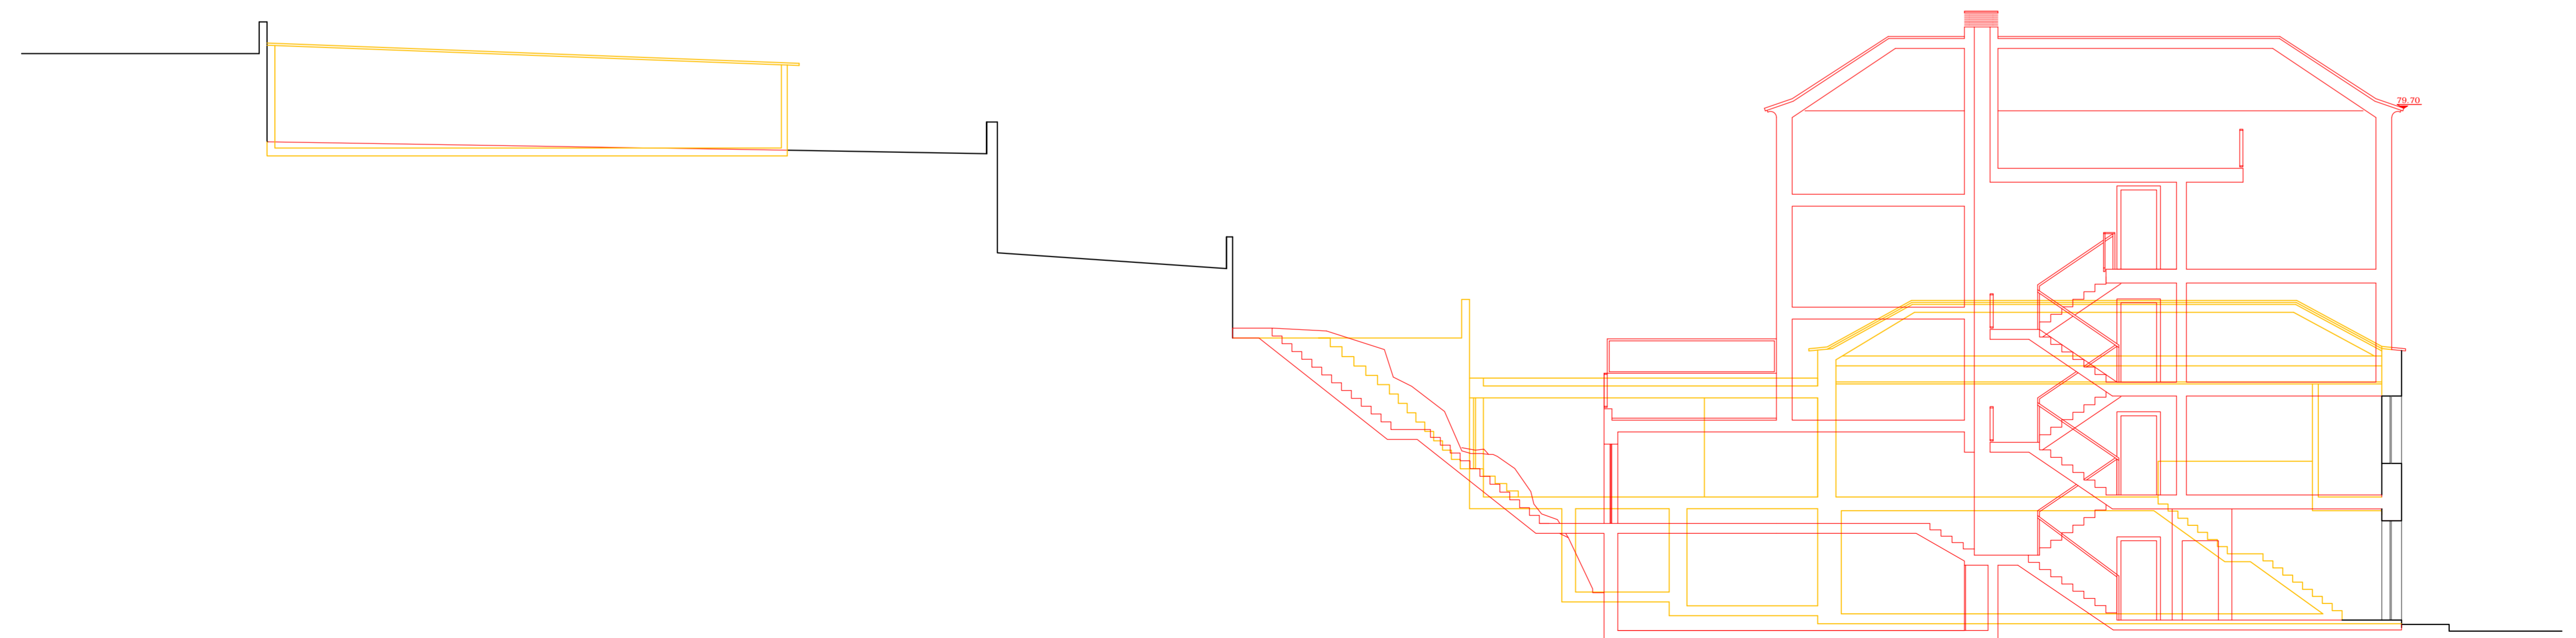

\_CORTE BB

LEGENDA : — CONSTRUIR — DEMOLIR

O requerente:				
<b>Christian Grund</b>				
PEDIDO INFORMAÇÃO PREVIA	Arq.	Data:	Abril / 21	Escala: 1/100
Localização				Nº. 08
Rua de Gomes Freire n.º 140 a 144 _ Bonfim - Porto				CORTES AA/BB (ALTERAÇÃO)