


Querschnitt B - B

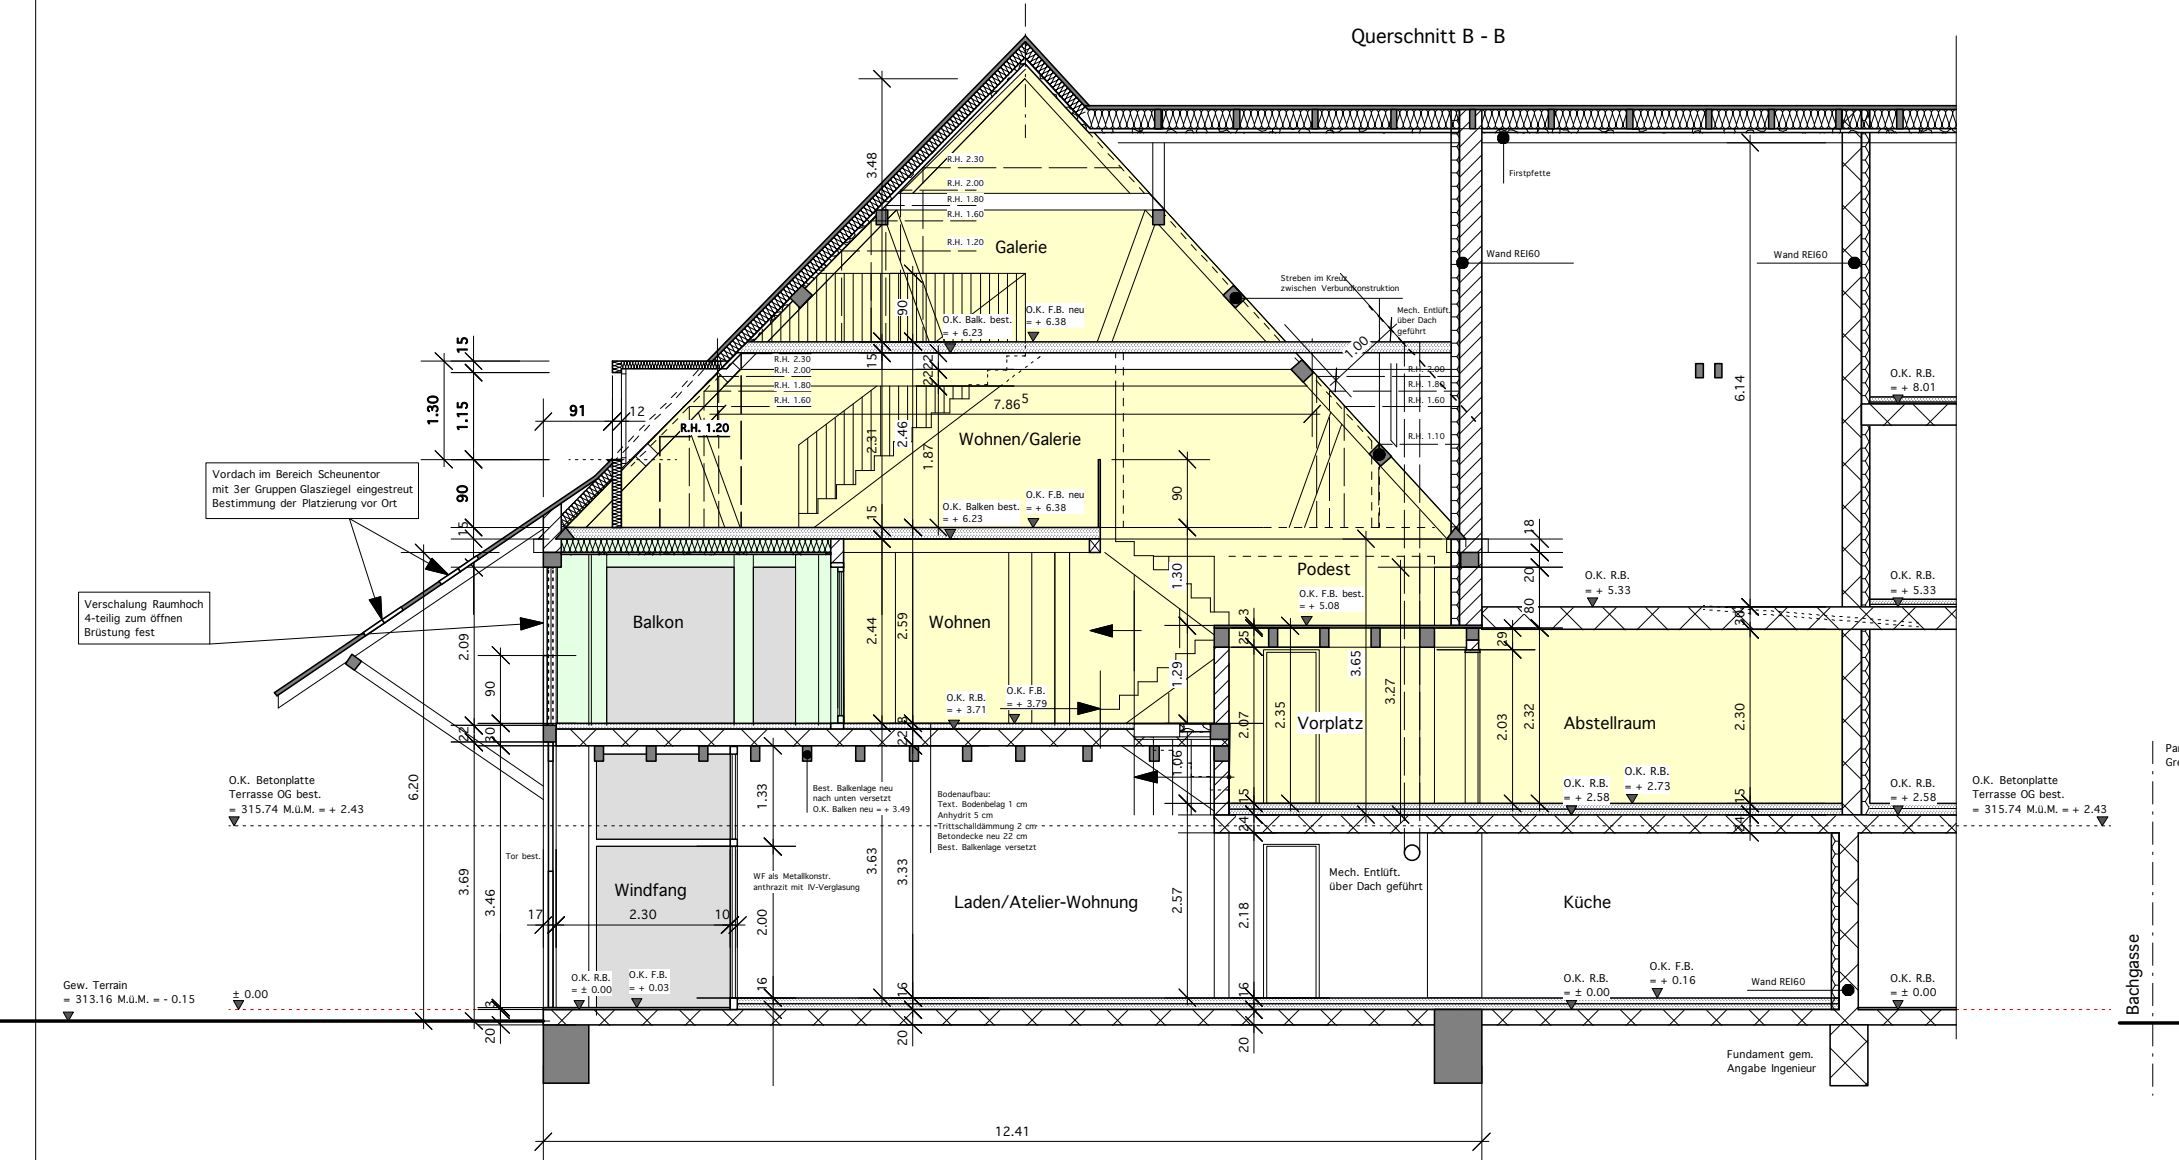

Vordach im Bereich Scheunentor mit 3er Gruppen Glasziegel eingestreut Bestimmung der Platzierung vor Ort

Verschalung Raumhoch 4-teilig zum offenen Brüstung fest

O.K. Betonplatte Terrasse OG best. = 315.74 M.ü.M. = + 2.43

Gew. Terrain = 313.16 M.ü.M. = - 0.15

± 0.00

O.K. Betonplatte Terrasse OG best. = 315.74 M.ü.M. = + 2.43

Fundament gem. Angabe Ingenieur

Bachgasse

Par Gre