


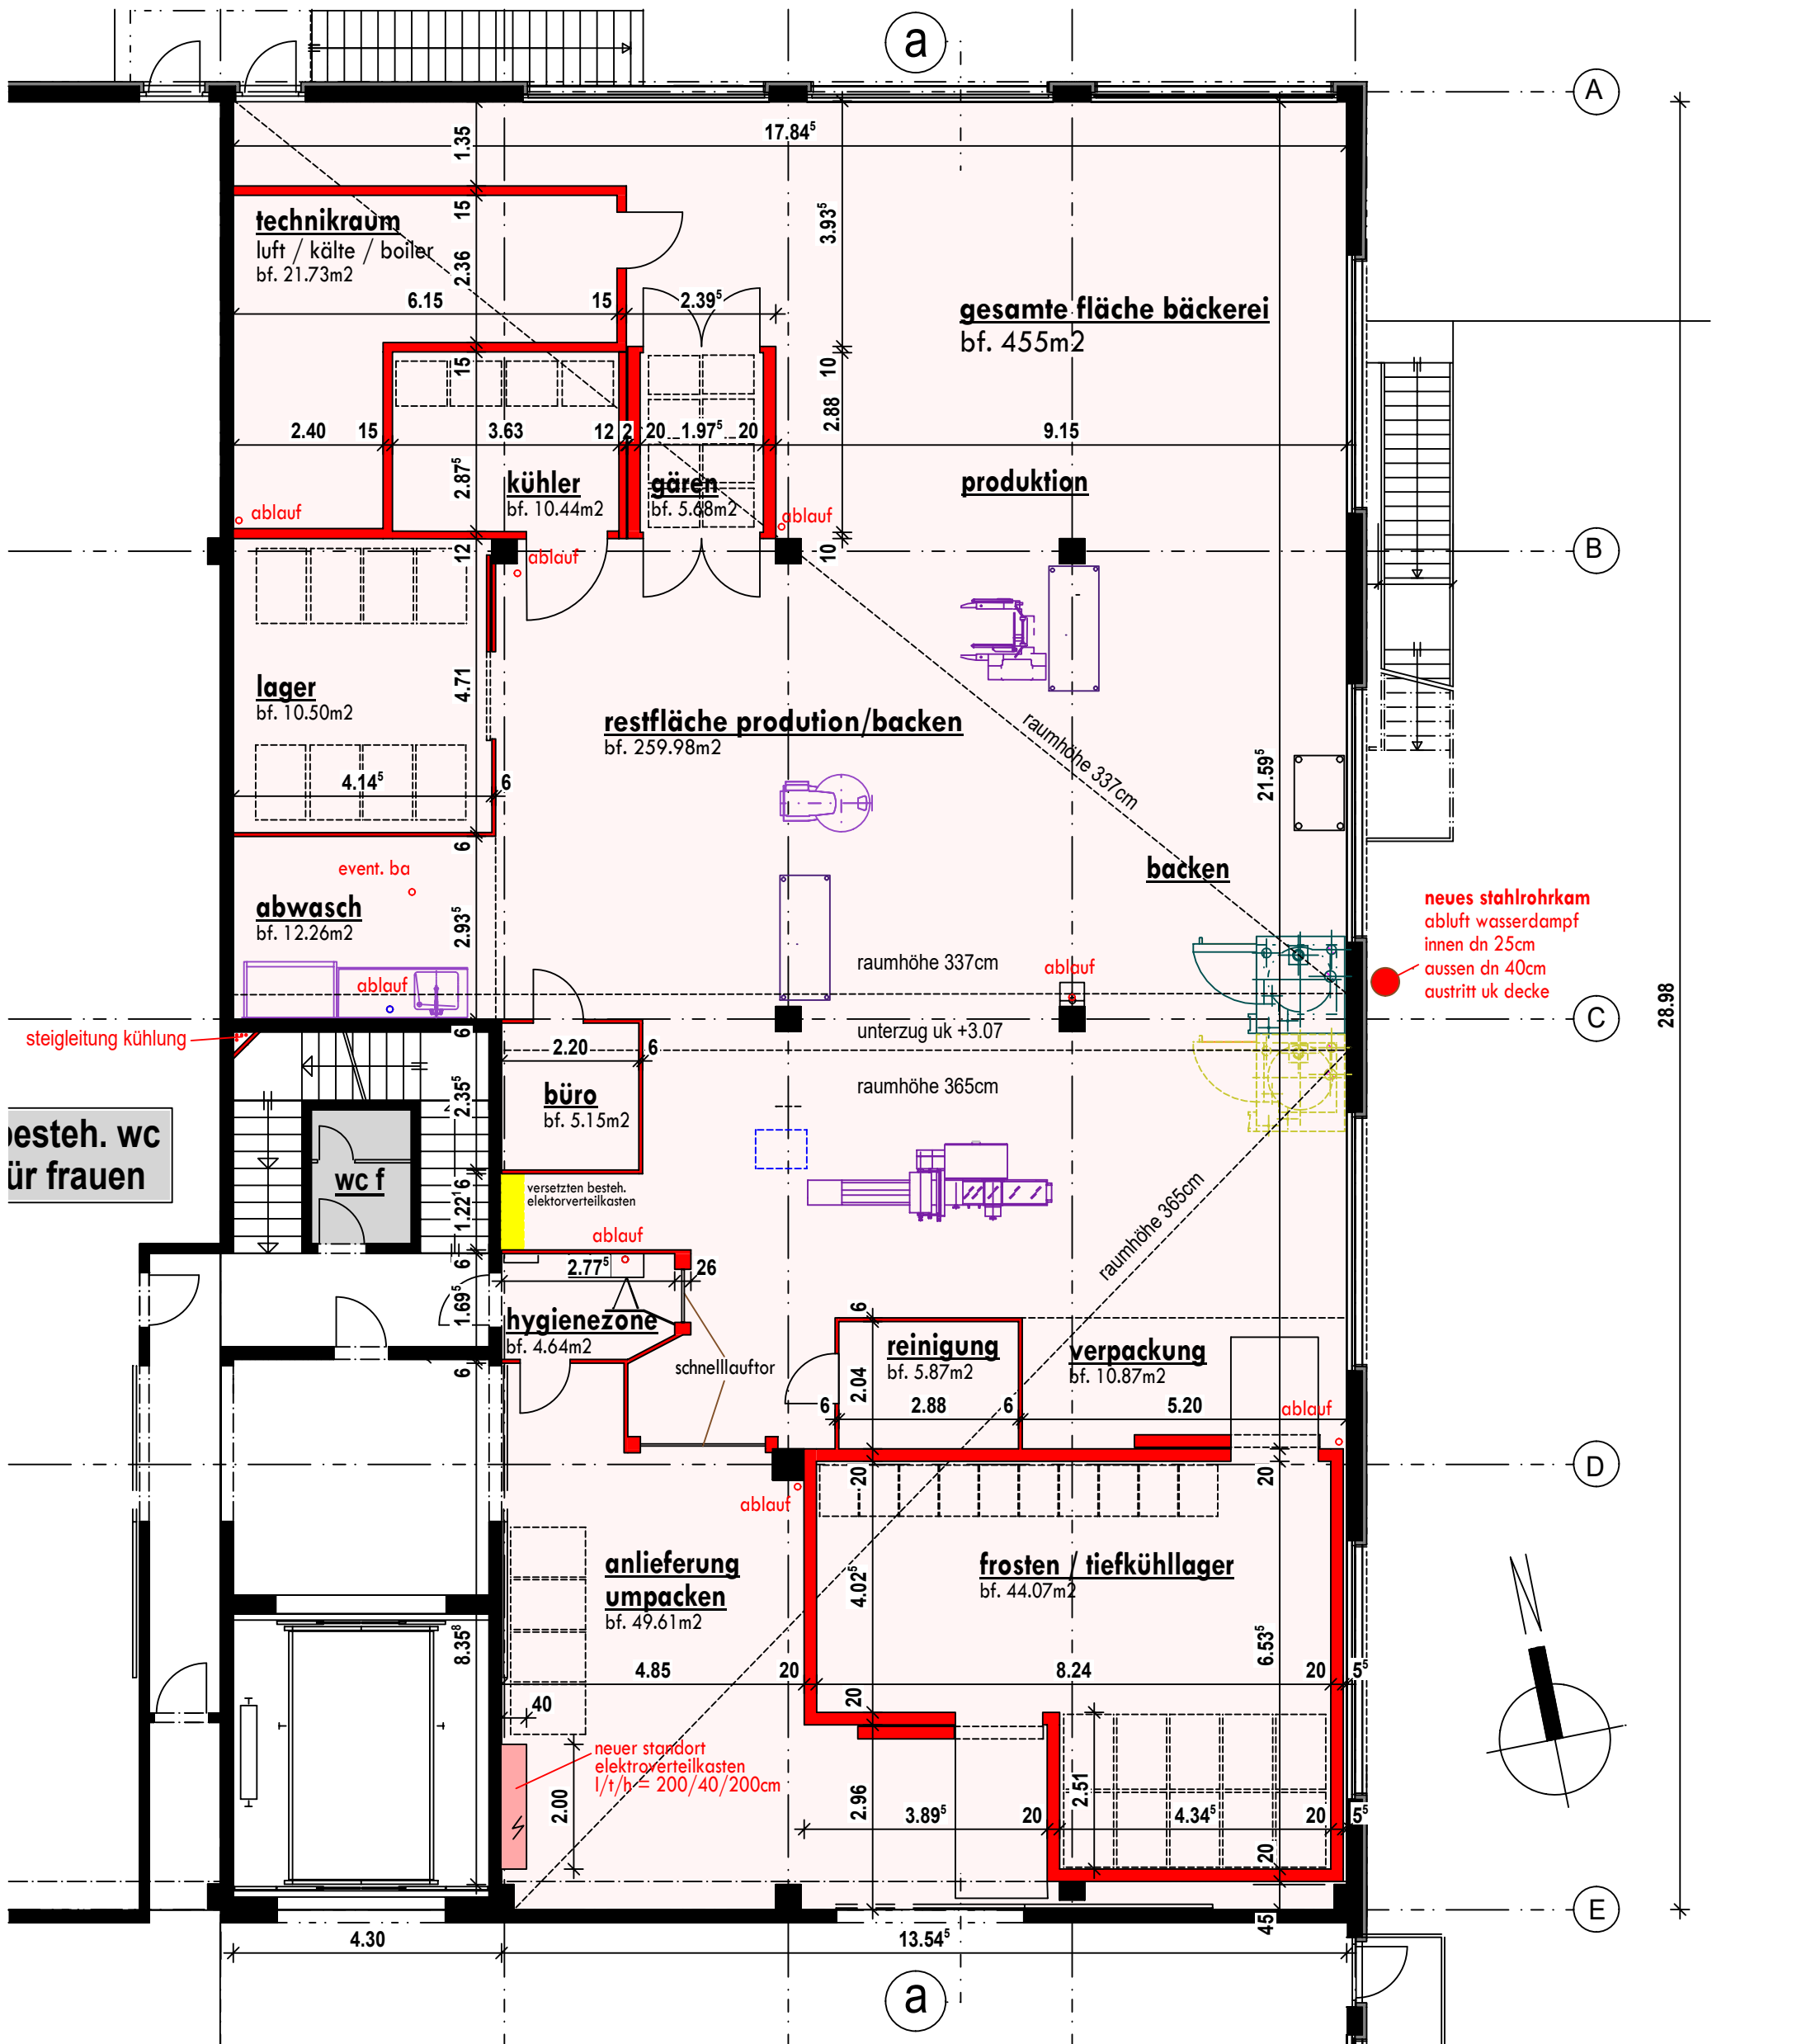

Bauherr:
Fredy's AG:

Eigentümer:
Tiger Immobilien AG:

Architekt:
Christoph Linder

LINDER ARCHITEKTUR GMBH Planung - Bauleitung - Beratung- Schätzungen
Hertensteinstrasse 118 - 6353 Weggis - T. 041 390 32 02 - F. 041 390 32 03 - ch.linder@linderarchitektur.ch

OBJEKT: **Einbau Bäckerei, in Abteil 4 (EG), Lindächerstrasse 1, 5413 Birmenstorf**

PLAN: Baugesuch: Grundrisse EG m. 1 : 100

Daten: Nr. 81 Plangr. A3 Datum: **16.1.2018** Rev.

Eigentümer: Tiger Immobilien AG, Seestrasse 50, 6052 Hergiswil
Bauherr: Fredy's AG, Gerd Forsting, Neuenhoferstr. 113, 5400 Baden, T. 056 200 29 00

Legende:

-  Bestehend
-  Neu
-  Abbruch