


3. Obergeschoss

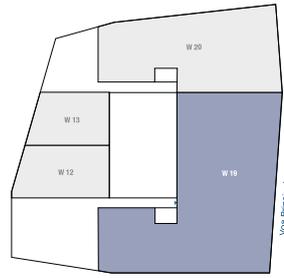


Wohnung **W 19**

6½-Zimmer-Maisonette


Wohnfläche 458 m²

Loggia 84 m²

Wohnfläche inkl. Aussen- und Innenwänden, halber Anteil der Wohnungstrennwände sowie Flächen von Steigzonen und Kaminzügen.

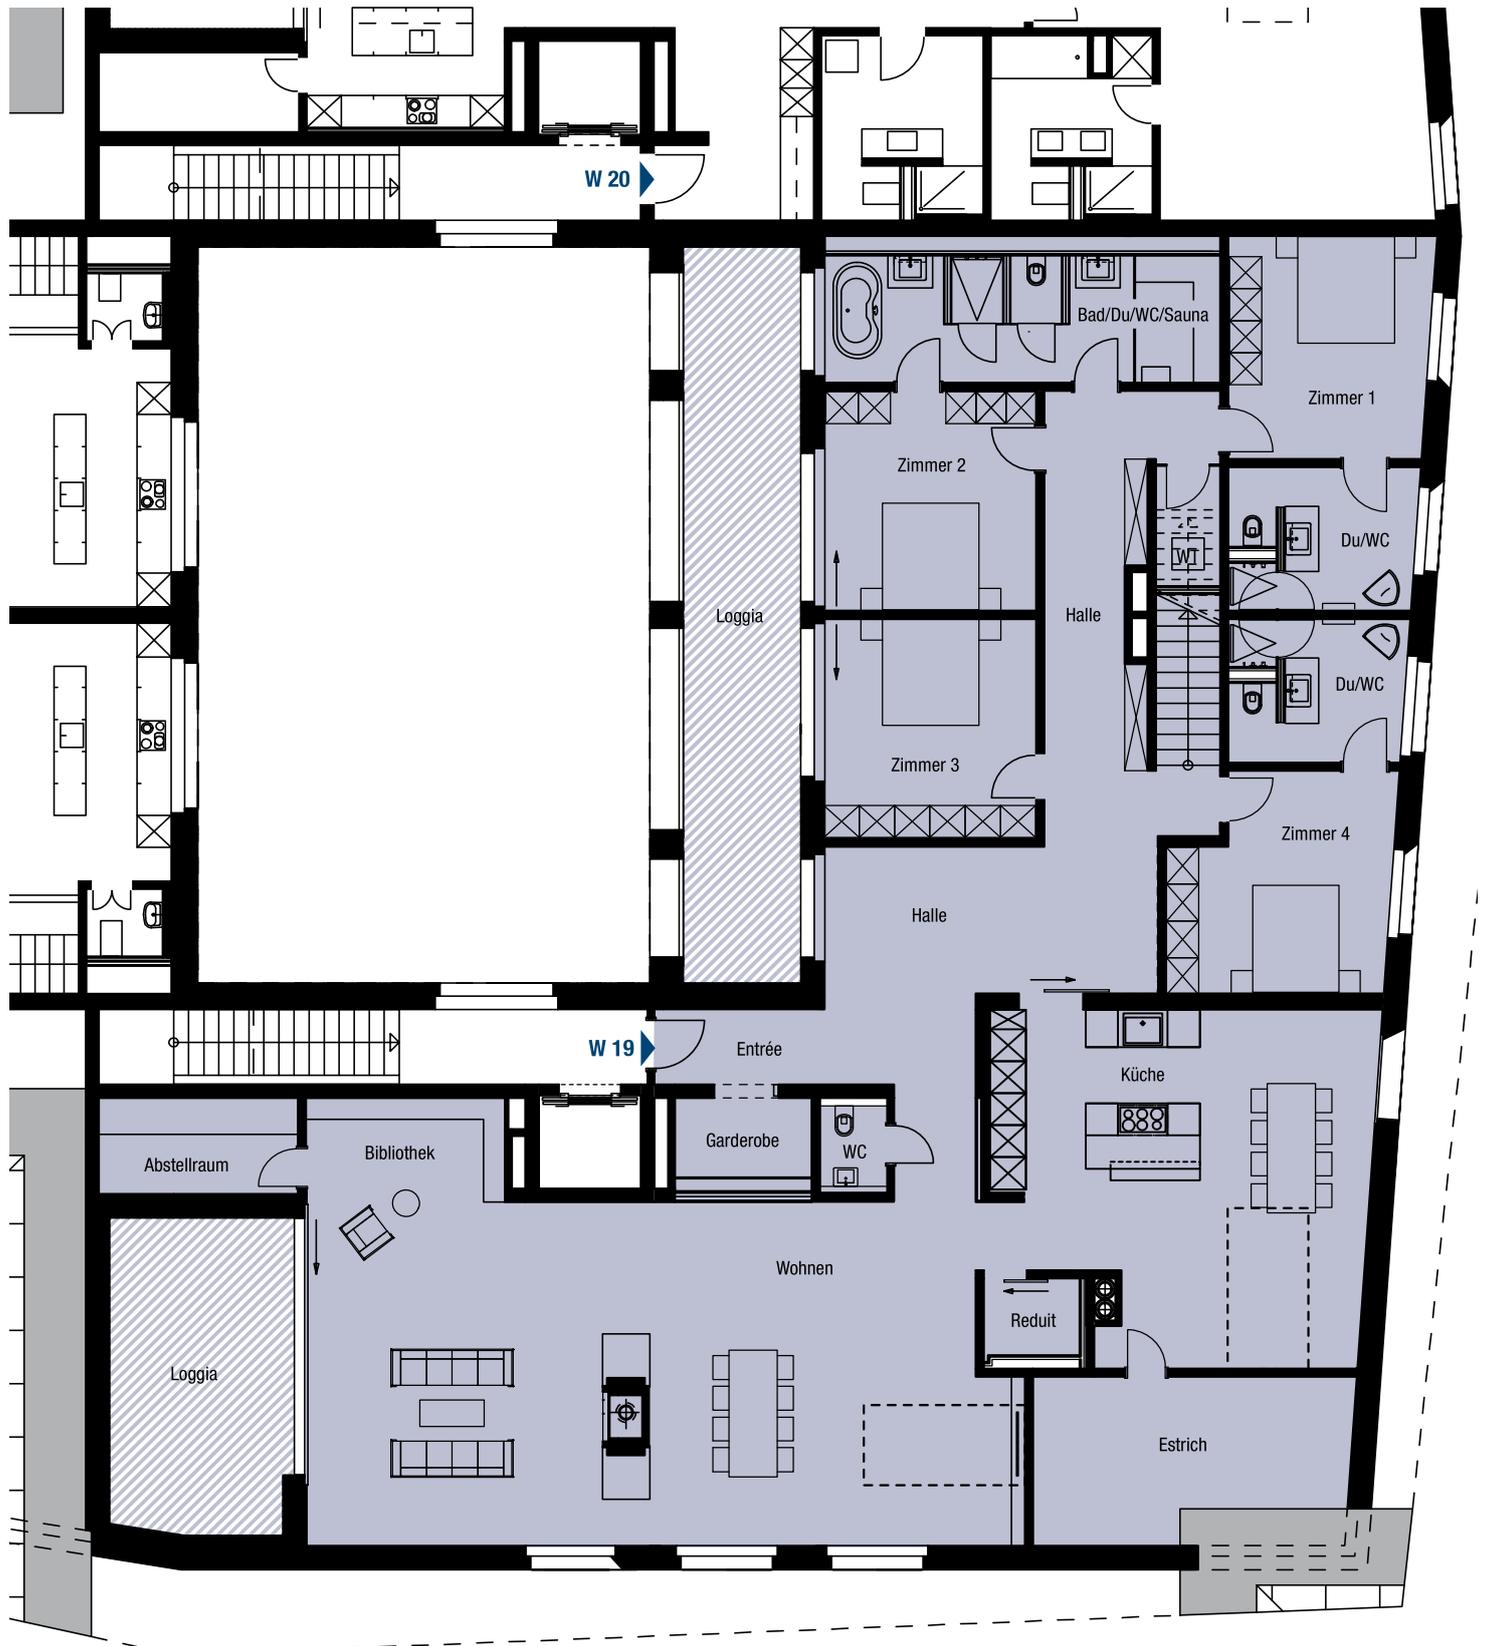

4. Obergeschoss

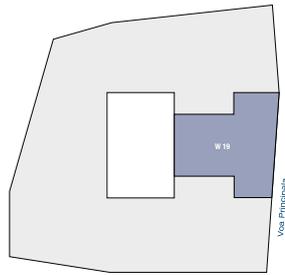

Wohnung **W 19**

6½-Zimmer-Maisonette

Wohnfläche 458 m²

Loggia 84 m²

Wohnfläche inkl. Aussen- und Innenwänden, halber Anteil der Wohnungstrennwände sowie Flächen von Steigzonen und Kaminzügen.

