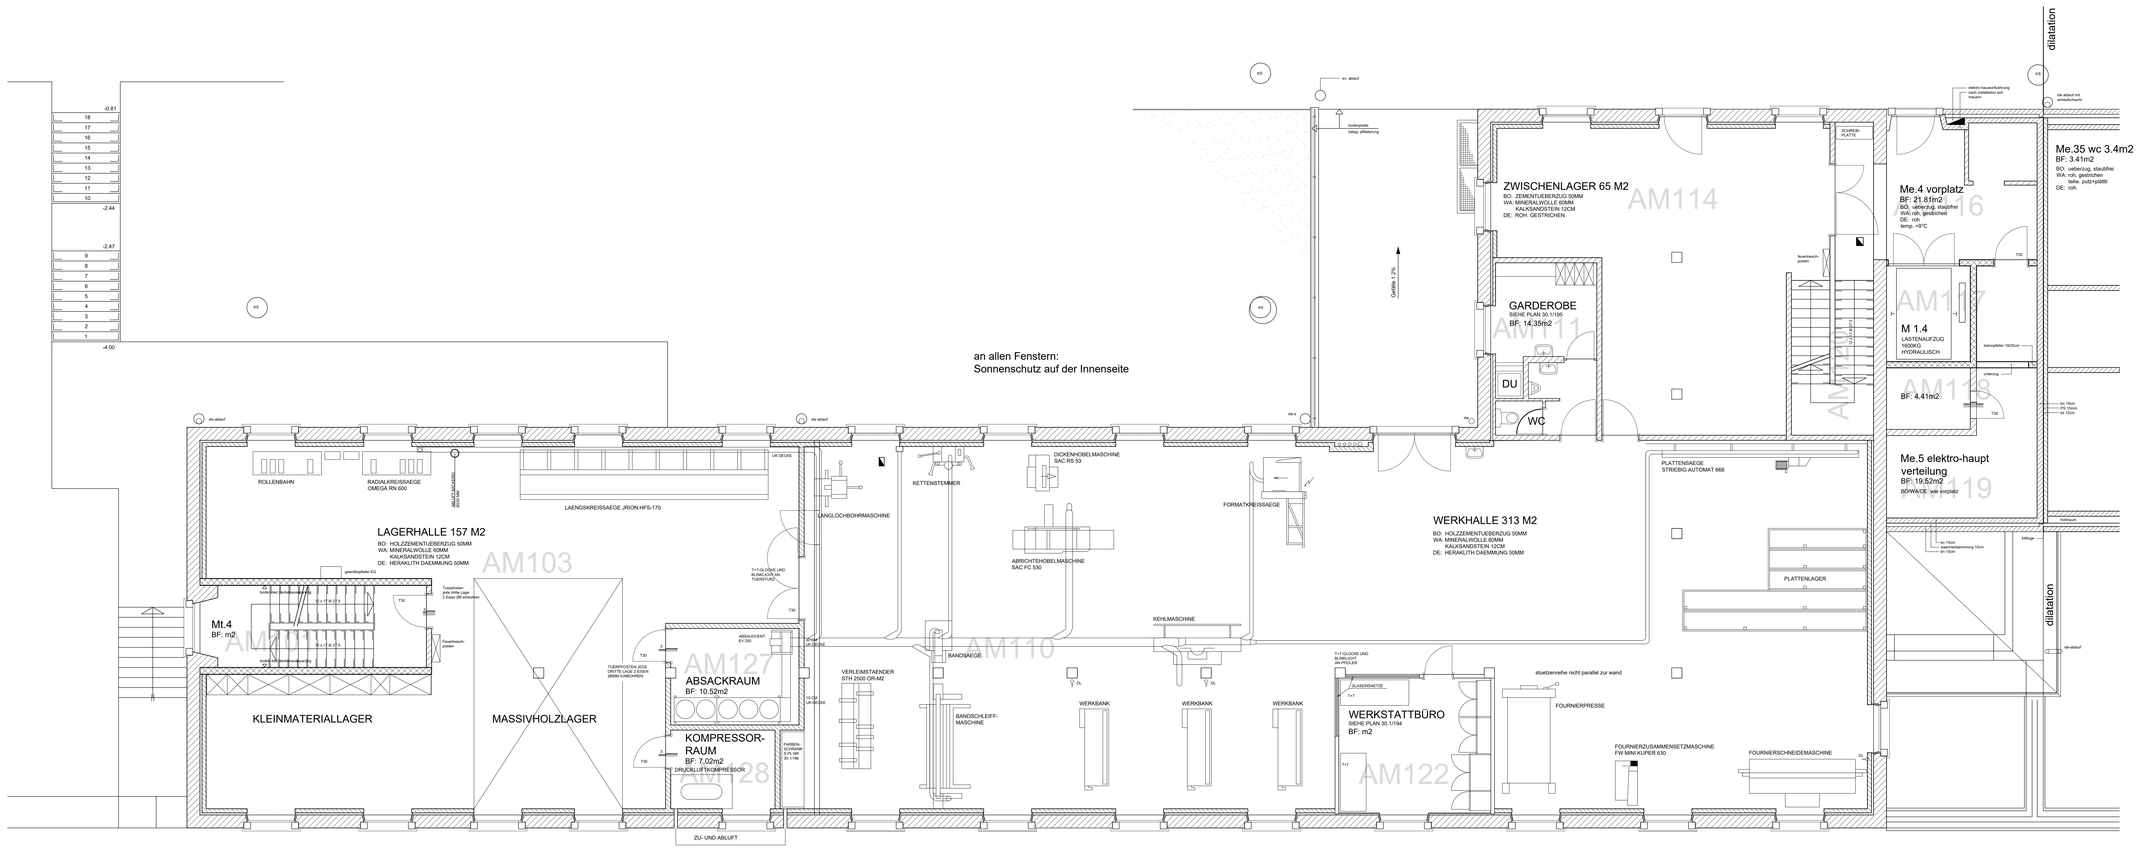

bestehend
beton
backstein
kunststein
abbruch
neu

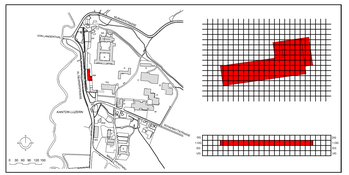

PSYCHIATRIZENTRUM KLINIK ST. URBAN
ALTE MUEHLE

GRUNDLAGEN	PLANUNGSTEAM	PLANNR.	DAT.	GEZ.	BEMERKUNG

Grundriss 1. Obergeschoss 1 : 100

W. JUD ARCHITEKTUR AG
DORFSTRASSE 13, 6264 PFAFFNAU
TEL: 062/747 30 60 - FAX: 062/747 30 61
E-MAIL: judag@judag.ch INTERNET: www.judag.ch

EDV-PFAD	m:\tiefbau projektist. urban\gebäudedaten klinik\ 1 aktuell\alte mühle\100\am-100-a.dwg		
PLANNR.	AM-100-A		
GRÖSSE	147 x 60		
	NAME	DAT.	GEPR.
GEZ.	CK	11.12.2002	.....
REV.	.....	.....	.....

PLANVERWALTUNG +
BESTELLADRESSE

TAGMAR
INGENIEURE UND PLANER
Basistrasse 59 • 6252 Dagmersellen
+41 41 515 24 00 • info@tagmar.ch