


|  | VWAGF*                | VMF*                  |
|--|-----------------------|-----------------------|
|  | 280,29 m <sup>2</sup> | 480,00 m <sup>2</sup> |

\* VWAGF = Vermietbare Wohn-, Arbeits- und Gewerbefläche  
 \* VMF = Vermietbare Fläche (gerundet)

Dieser Vermietungsplan hat ausschliesslich informellen Charakter. Der Interessent bzw. Mieter kann aus dem Vermietungsplan daher keinerlei Ansprüche ableiten. Für Mietflächen, Masse, Grundrisse, Einbauelemente, Türanschläge usw. gelten ausschliesslich die in der Hauptmietvertragsurkunde gemachten Angaben. Alle Massangaben sind für Ausführungs- und Bestimmungszwecke vor Ort zu prüfen. Nichttragende Wände müssen vor Abbruch bezüglich Statik mit einem Fachplaner geprüft werden.

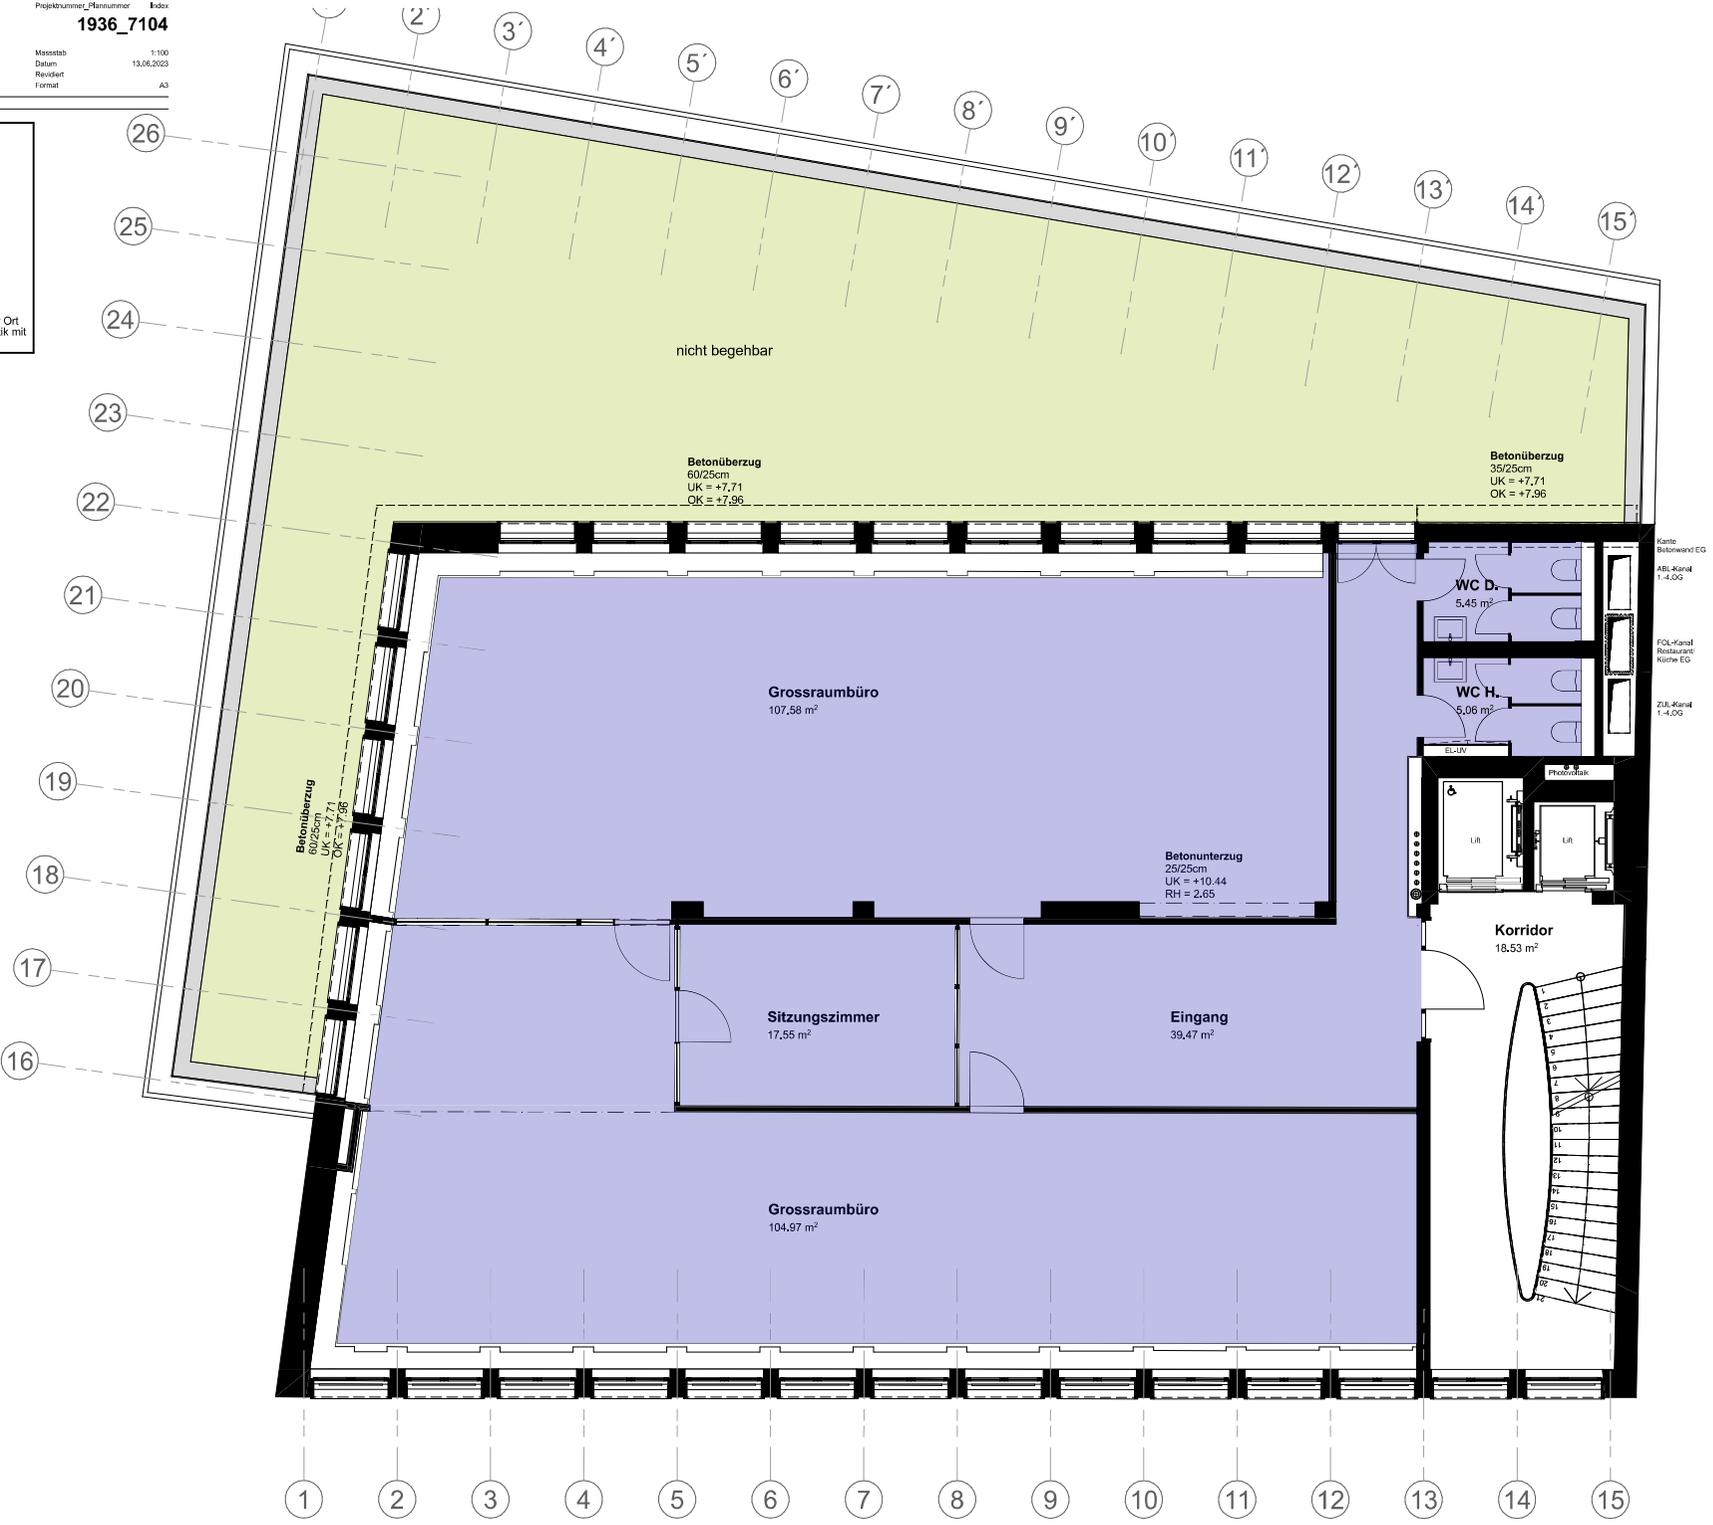

Kante  
 Betonwerk EG  
 ABU-Kanal  
 1-4,0G  
 FOL-Kanal  
 Restaurant/  
 Küche EG  
 ZUL-Kanal  
 1-4,0G