


# Landhaus am See

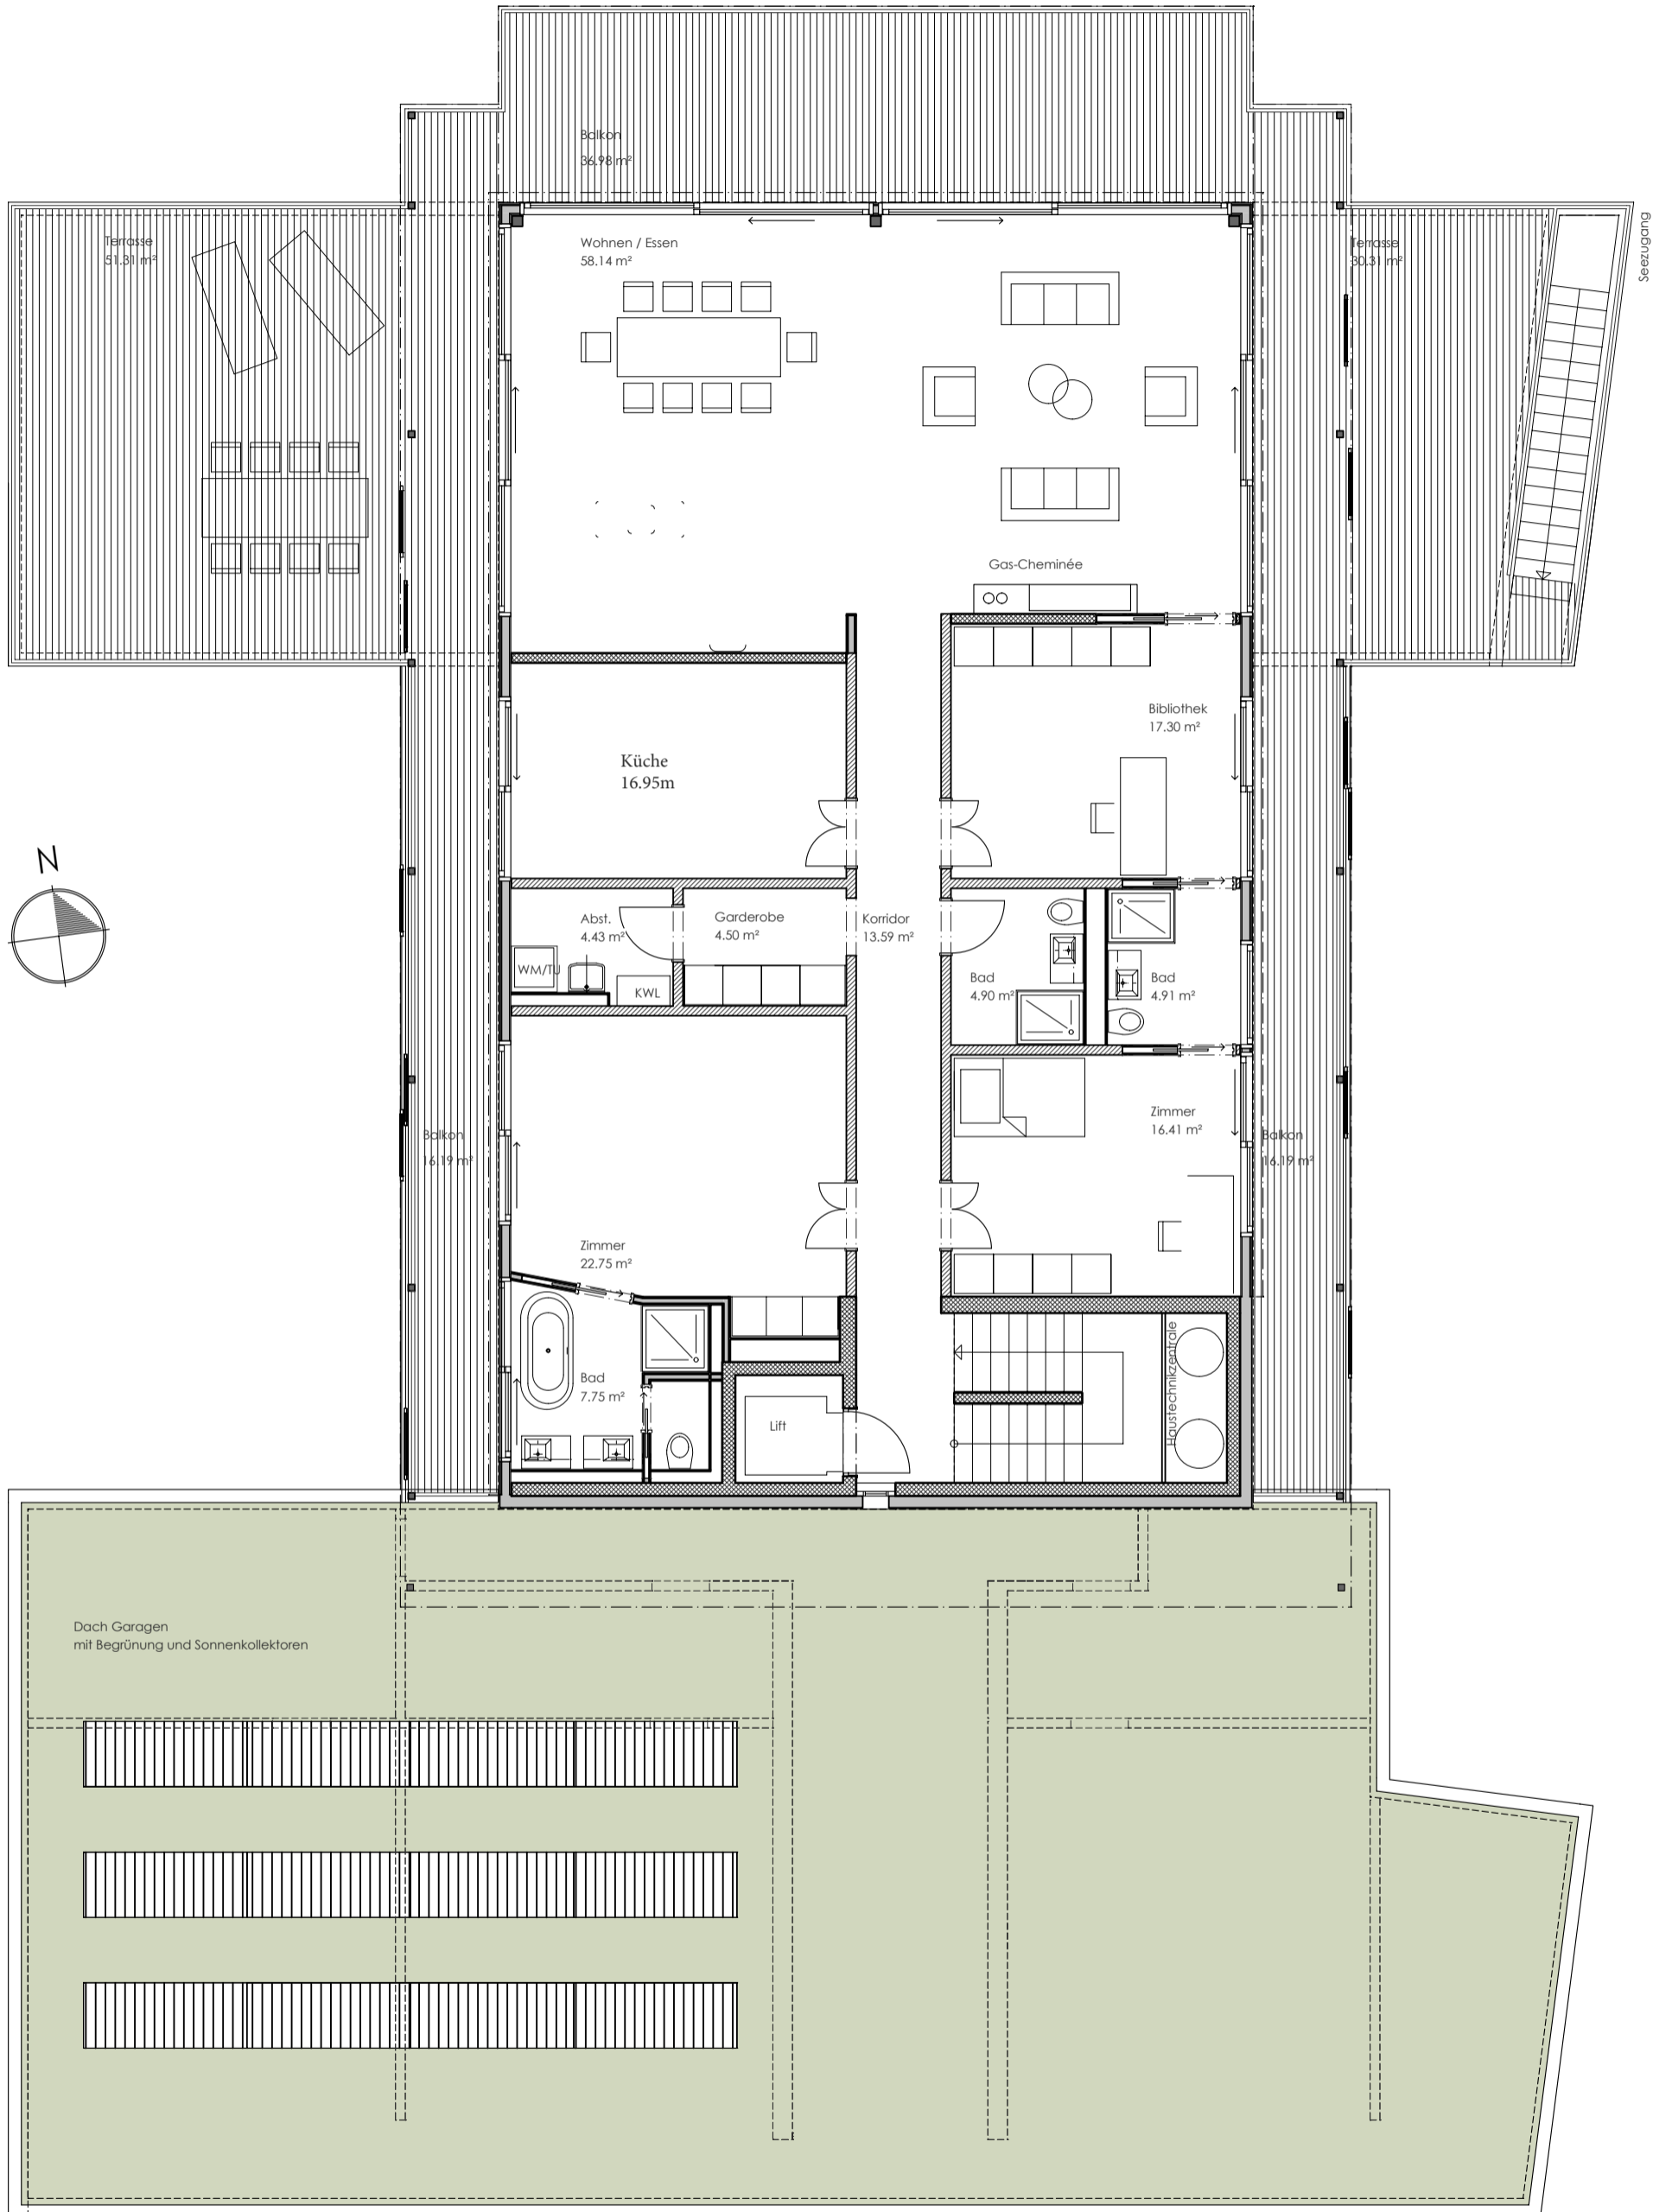


BGF 222.7 m<sup>2</sup>  
 Wohnfläche 198.1 m<sup>2</sup> / zus. 147.3 m<sup>2</sup> Balkone/Terrassen

Grundriss Obergeschoss 1:100

0 m 5 m

# Landhaus am See

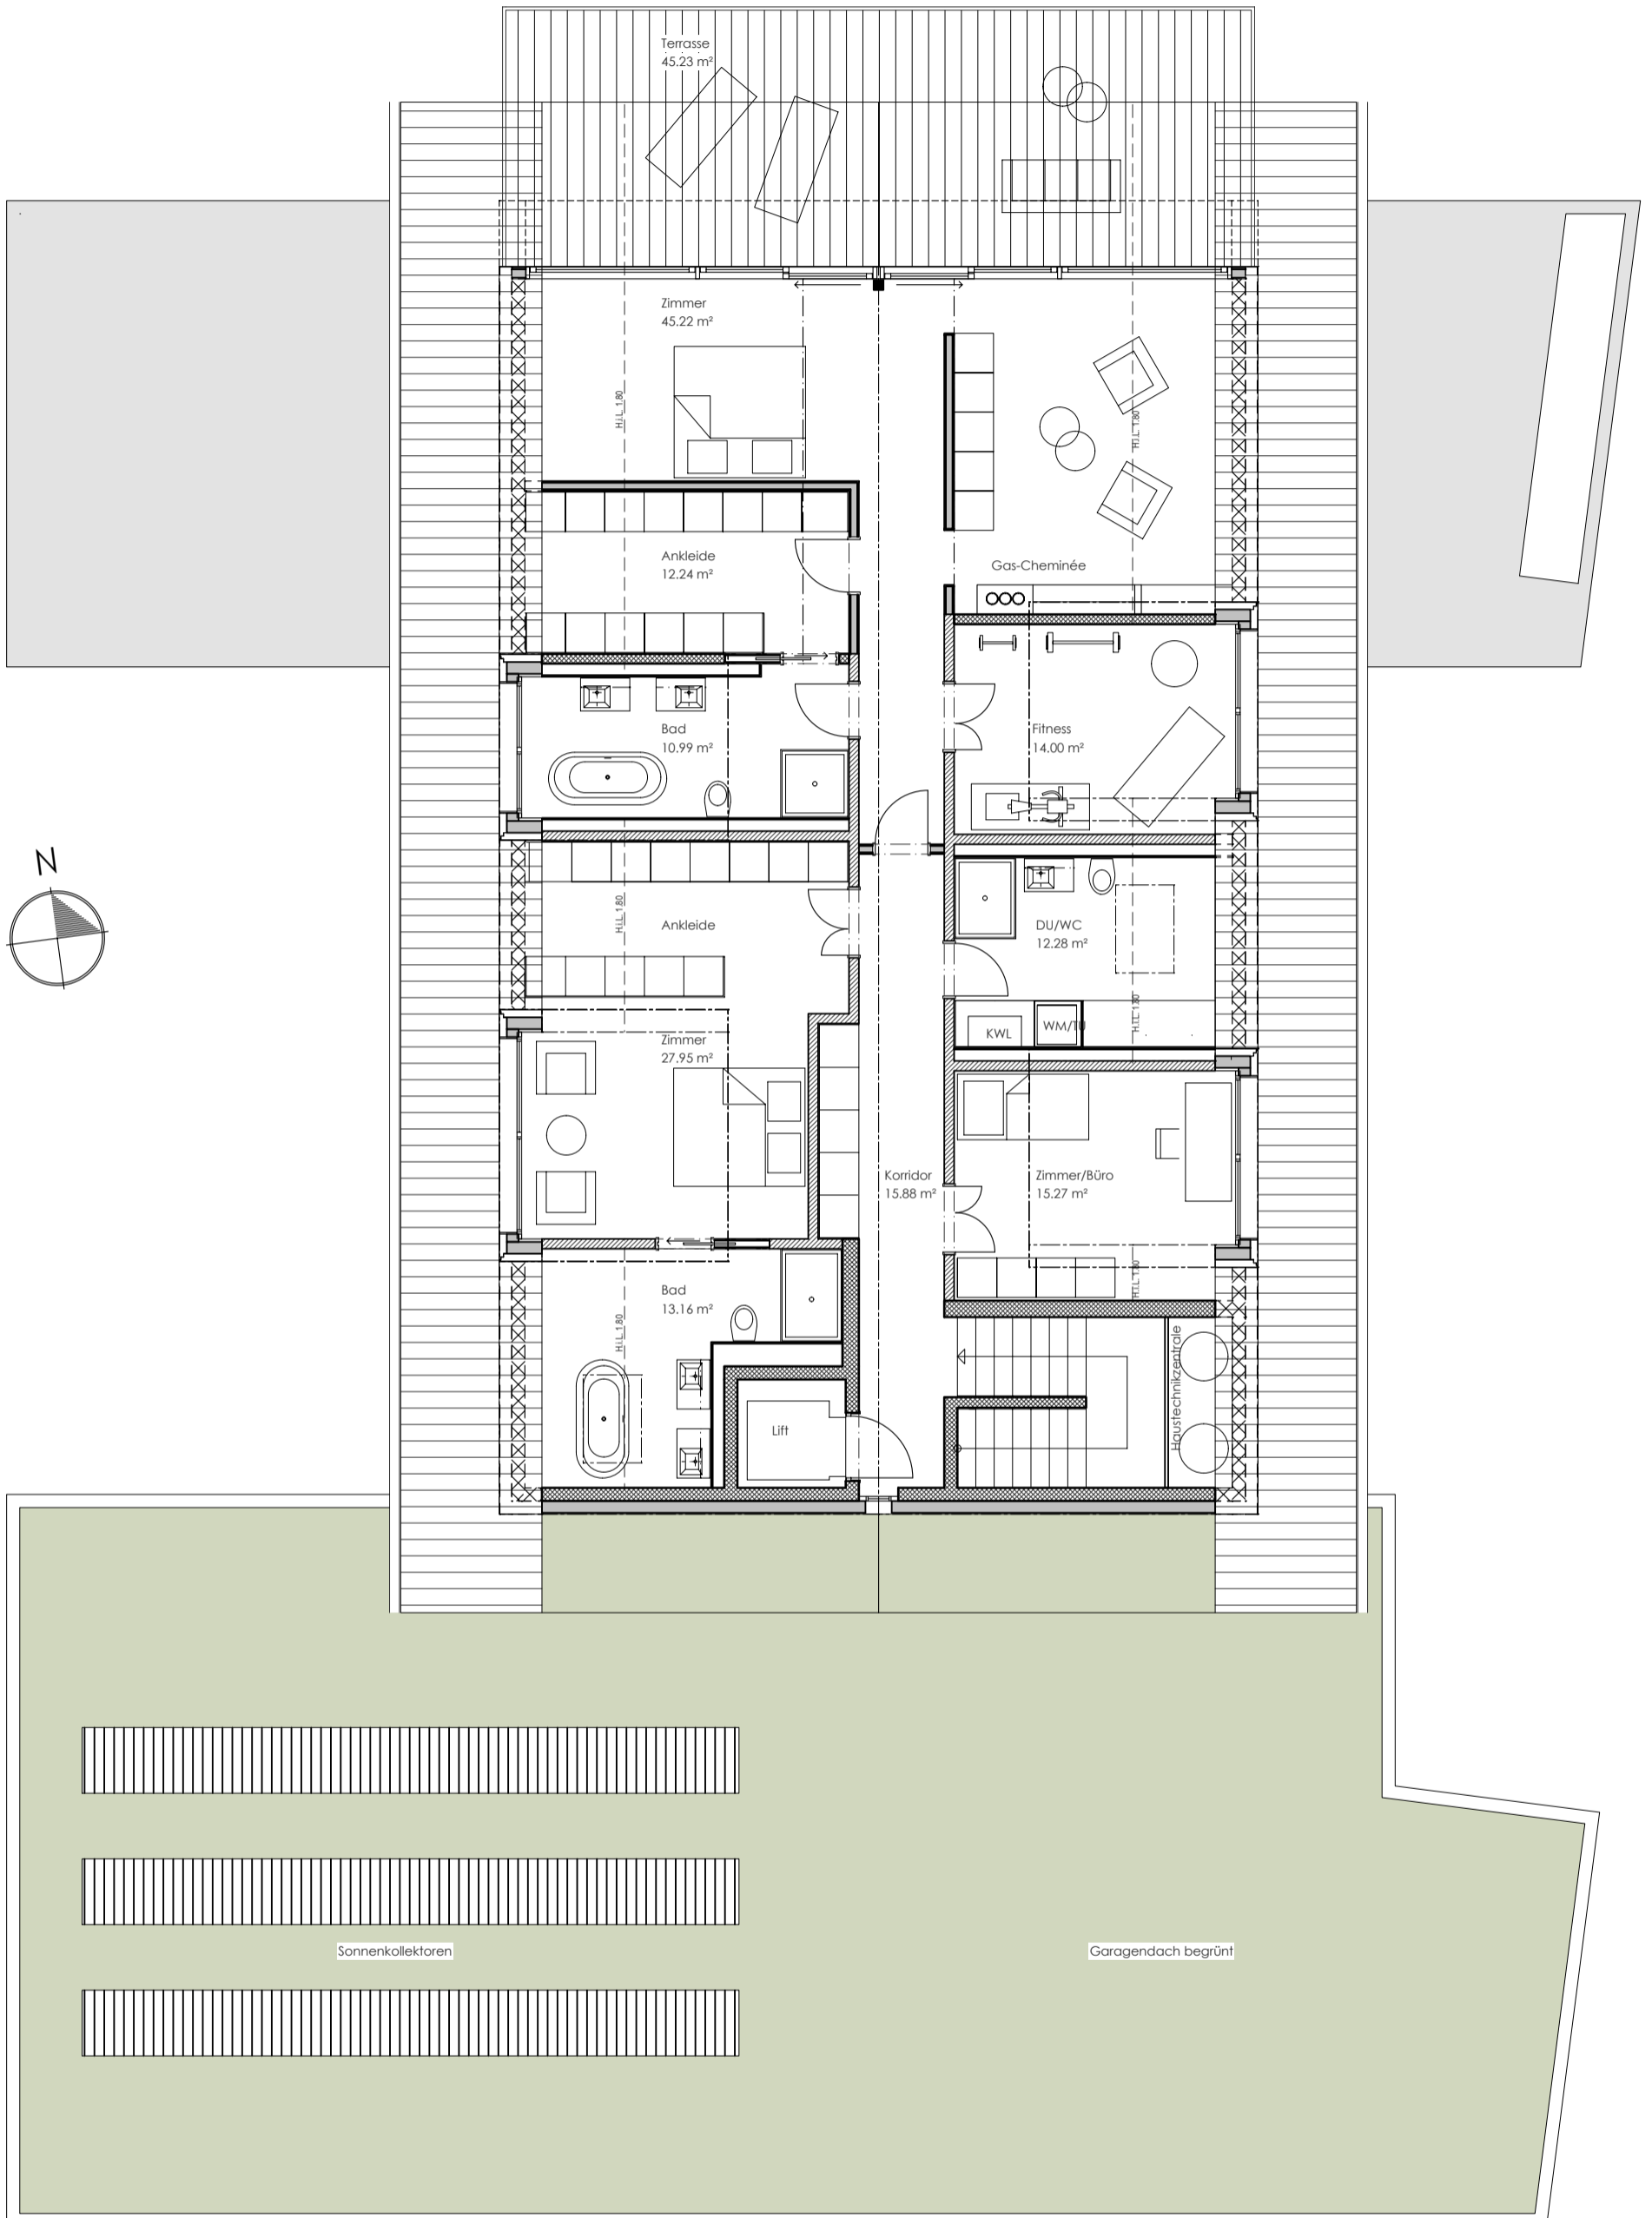

BGF 152.9 m<sup>2</sup> (nicht nutzungsrelevant)  
 Wohnfläche 179.2 m<sup>2</sup> / zus. 44.2 m<sup>2</sup> Balkon

## Grundriss Dachgeschoss 1:100

0 m  5 m