



Karl Peter Thönen Architekt Kannenfeldstrasse 56
 4000 Basel
 Telefon 061 43 13 17/38 11 27
 Goldwilstrasse 1
 Bürogebäude an der Emil Frey 3600 Thun
 Nr. 106.37 Strasse in Münchenstein BL Mst. 1:50 Dat. 12.5.71 rg

ALLE MASSE SIND VOM UNTERNEHMER AUF
 EIGENE VERANTWORTUNG AM BAU ZU PRÜFEN !

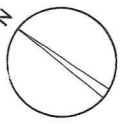

- LEGENDE :
- EISENBETON
 - BACKSTEIN
 - AZA-PLATTEN

	BODENBELAG	WÄNDE	DECKE	KOTE FERTIG	KOTE RDH
BÜRO	FLIESSPIECH	ABRIBT	WEISSPUTZ	286.22 (288.87)	286.16 (288.81)
TR.-HAUS	KUNSTSTEIN	ABRIBT	ABRIBT	286.25 (288.90)	286.16 (288.81)
WC	COLONNNE	PLÄTTLI	WEISSPUTZ	286.22 (288.87)	286.16 (288.81)
PISSOIR	COLONNNE	PLÄTTLI	WEISSPUTZ	286.22 (288.87)	286.16 (288.81)
BALKON	CEMENTÜBERZ.		SCHREIBTON		286.16 (288.81)

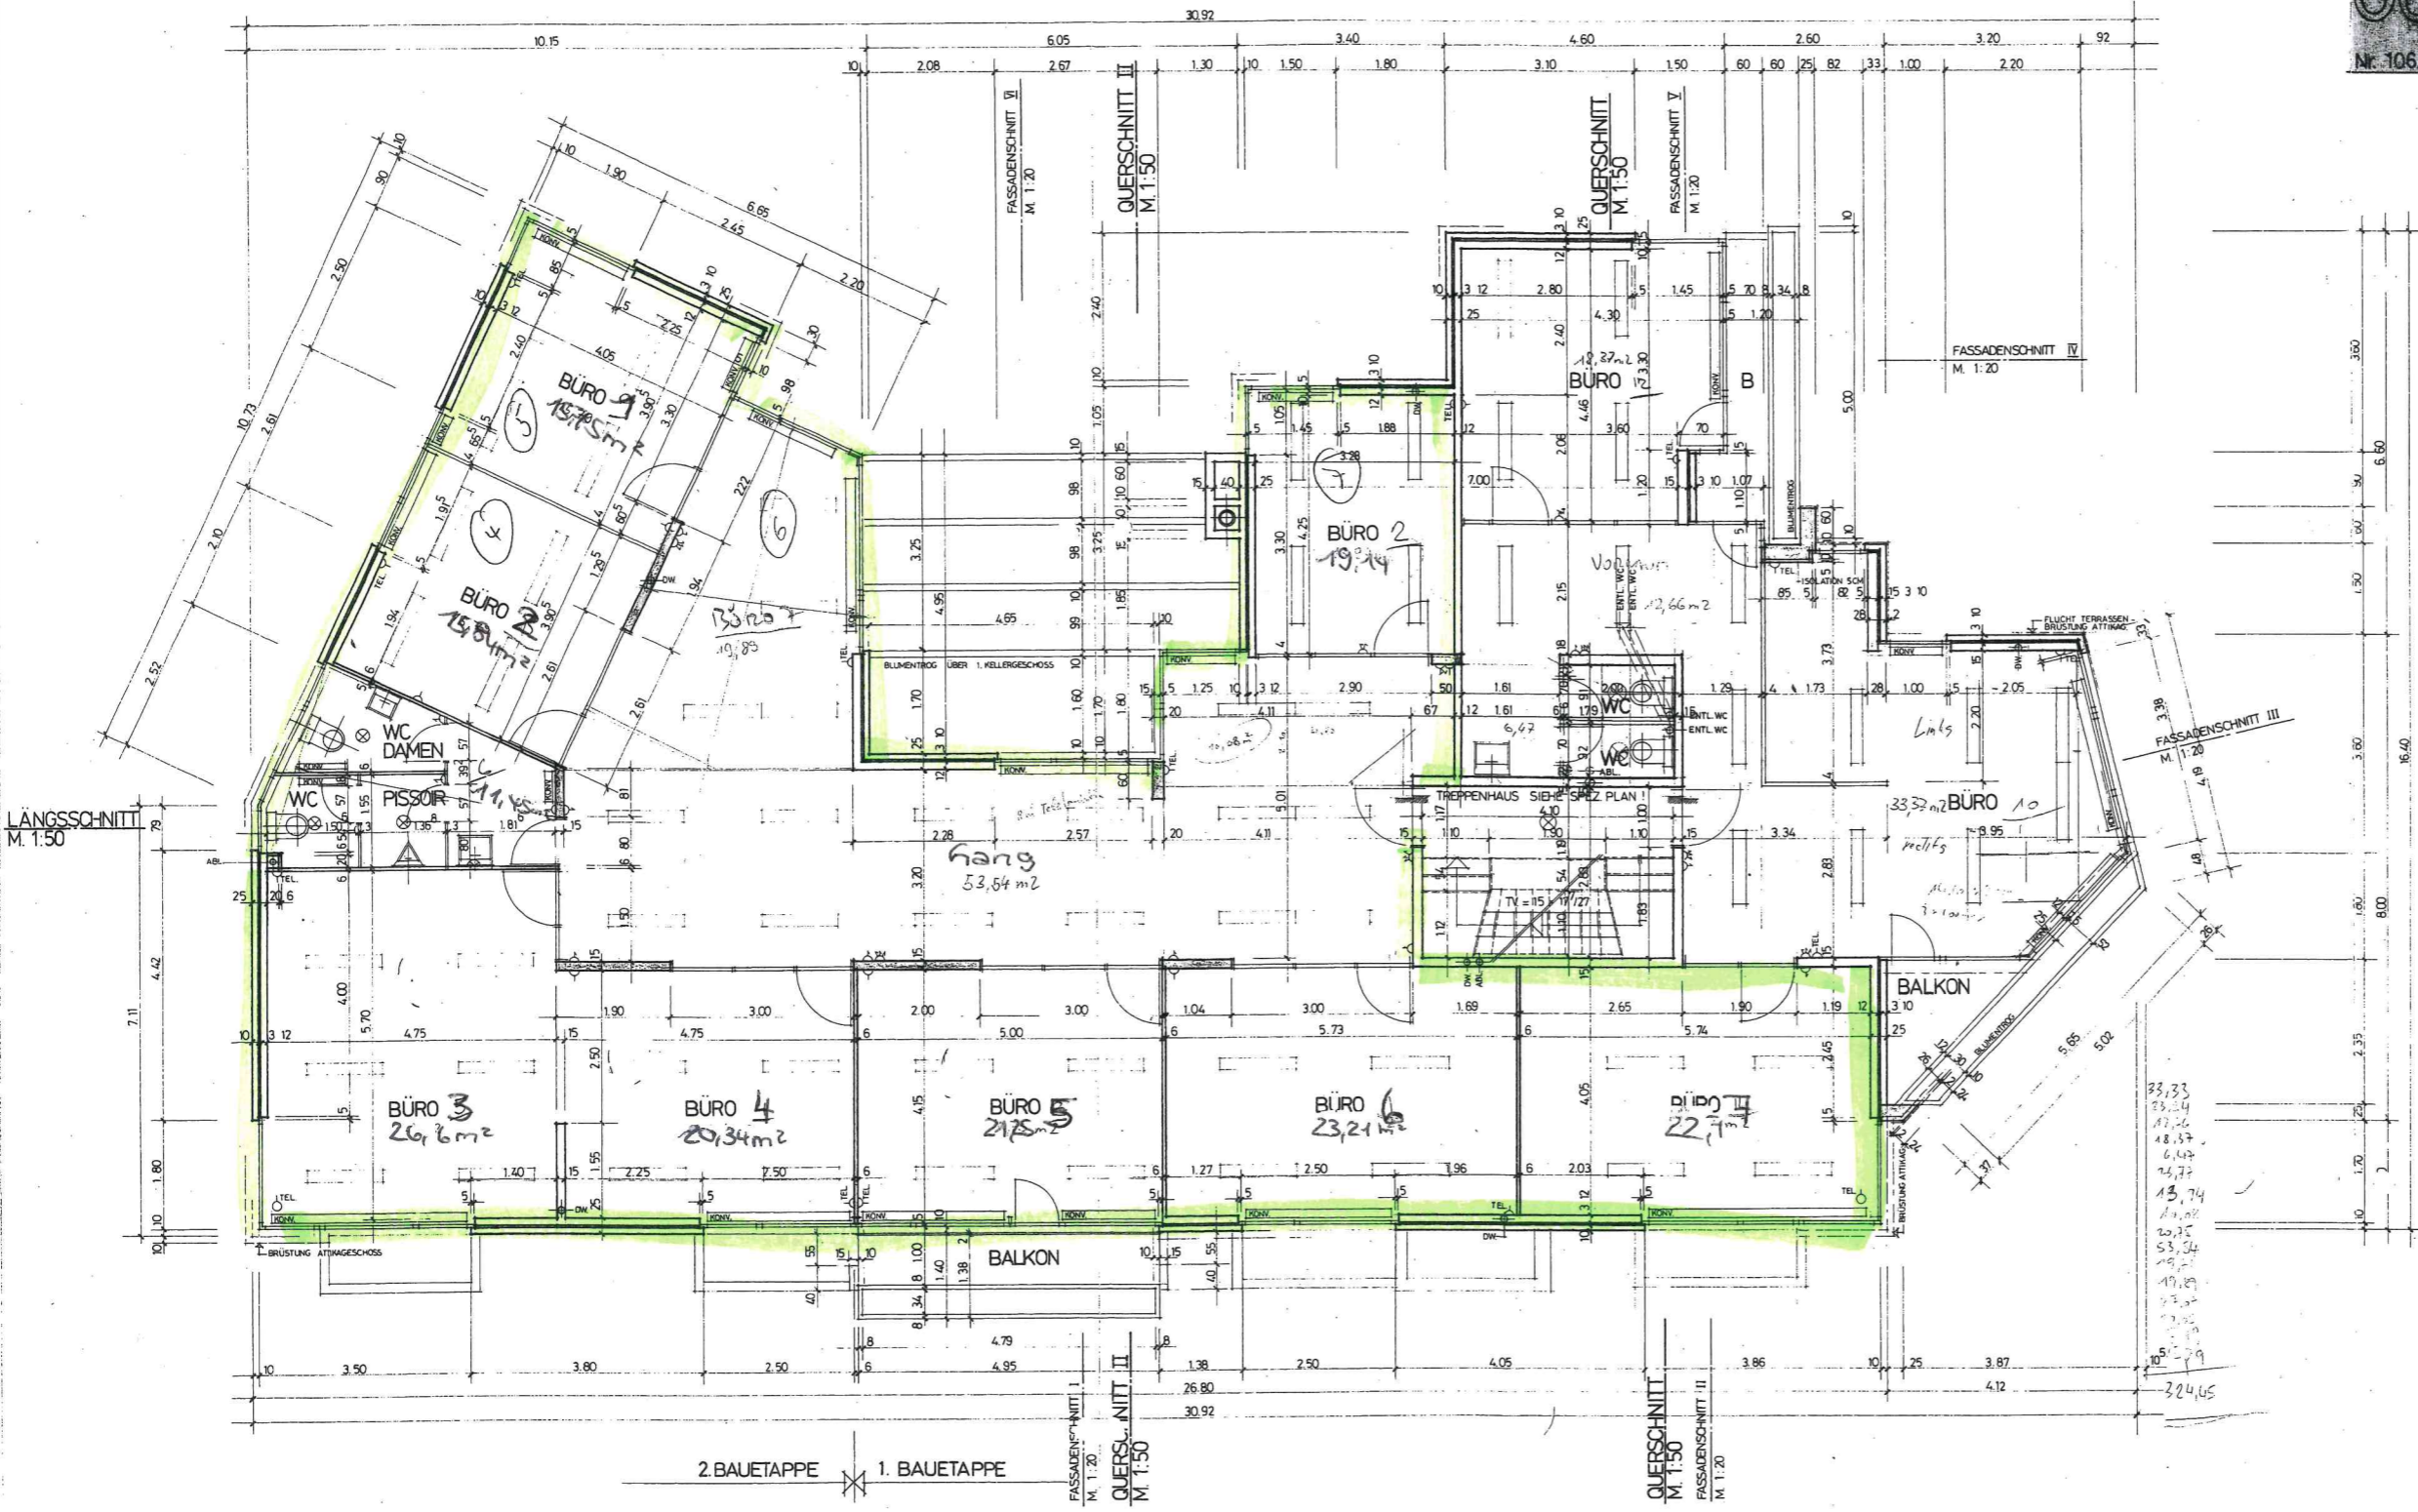

33,33
 23,34
 19,74
 18,37
 6,64
 24,77
 13,74
 10,02
 20,35
 53,34
 19,29
 23,34
 10,02
 10,02
 224,45