
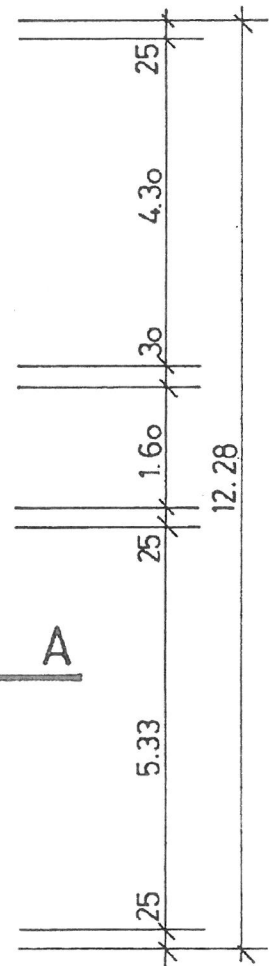
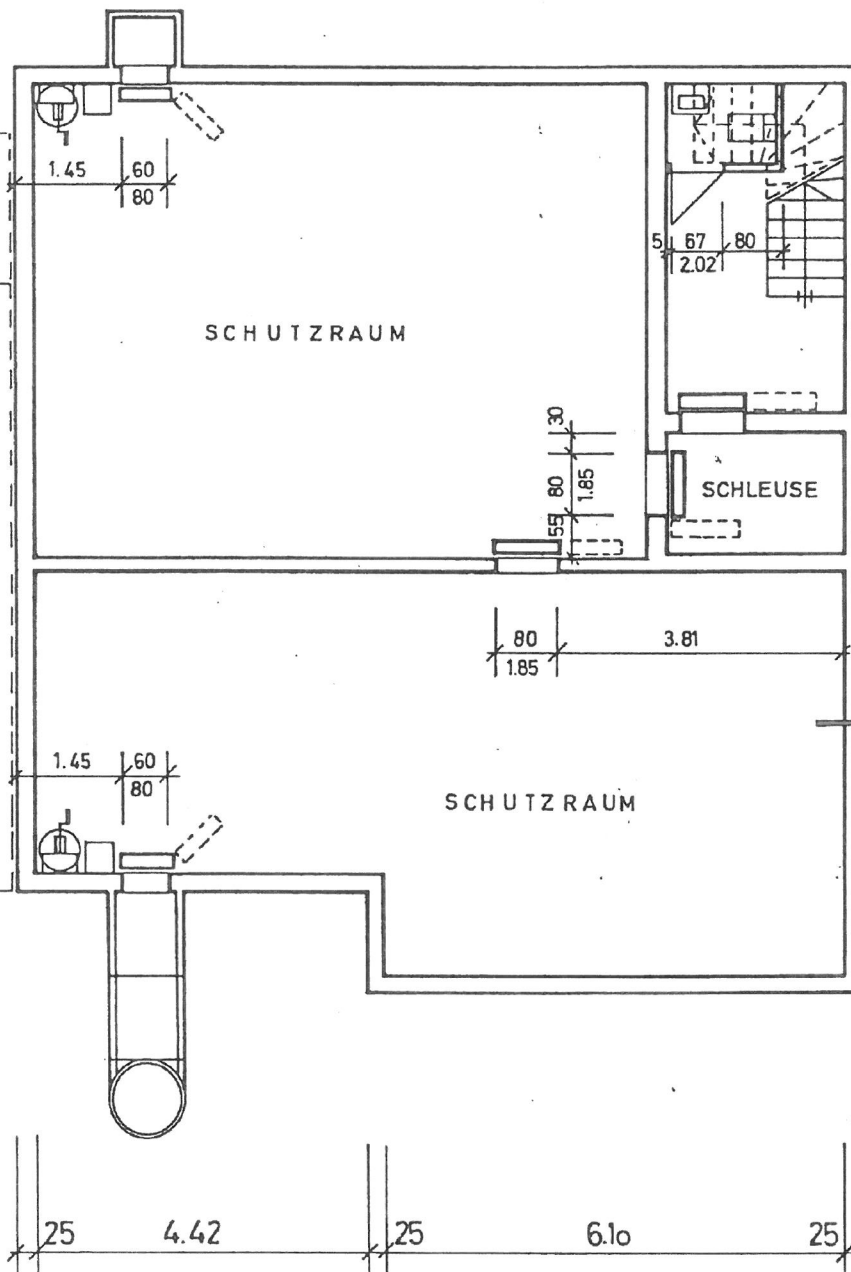


GRUNDRISSPLÄNE

Kellergeschoss 2


Masstab 1 : 100 (1 cm im Plan = 1 m in echt)

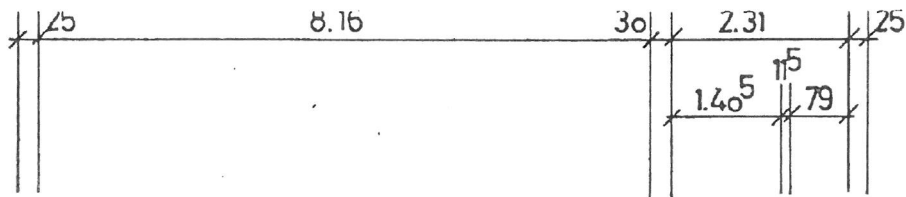

A

Kellergeschoss 1


Masstab 1 : 100 (1 cm im Plan = 1 m in echt)

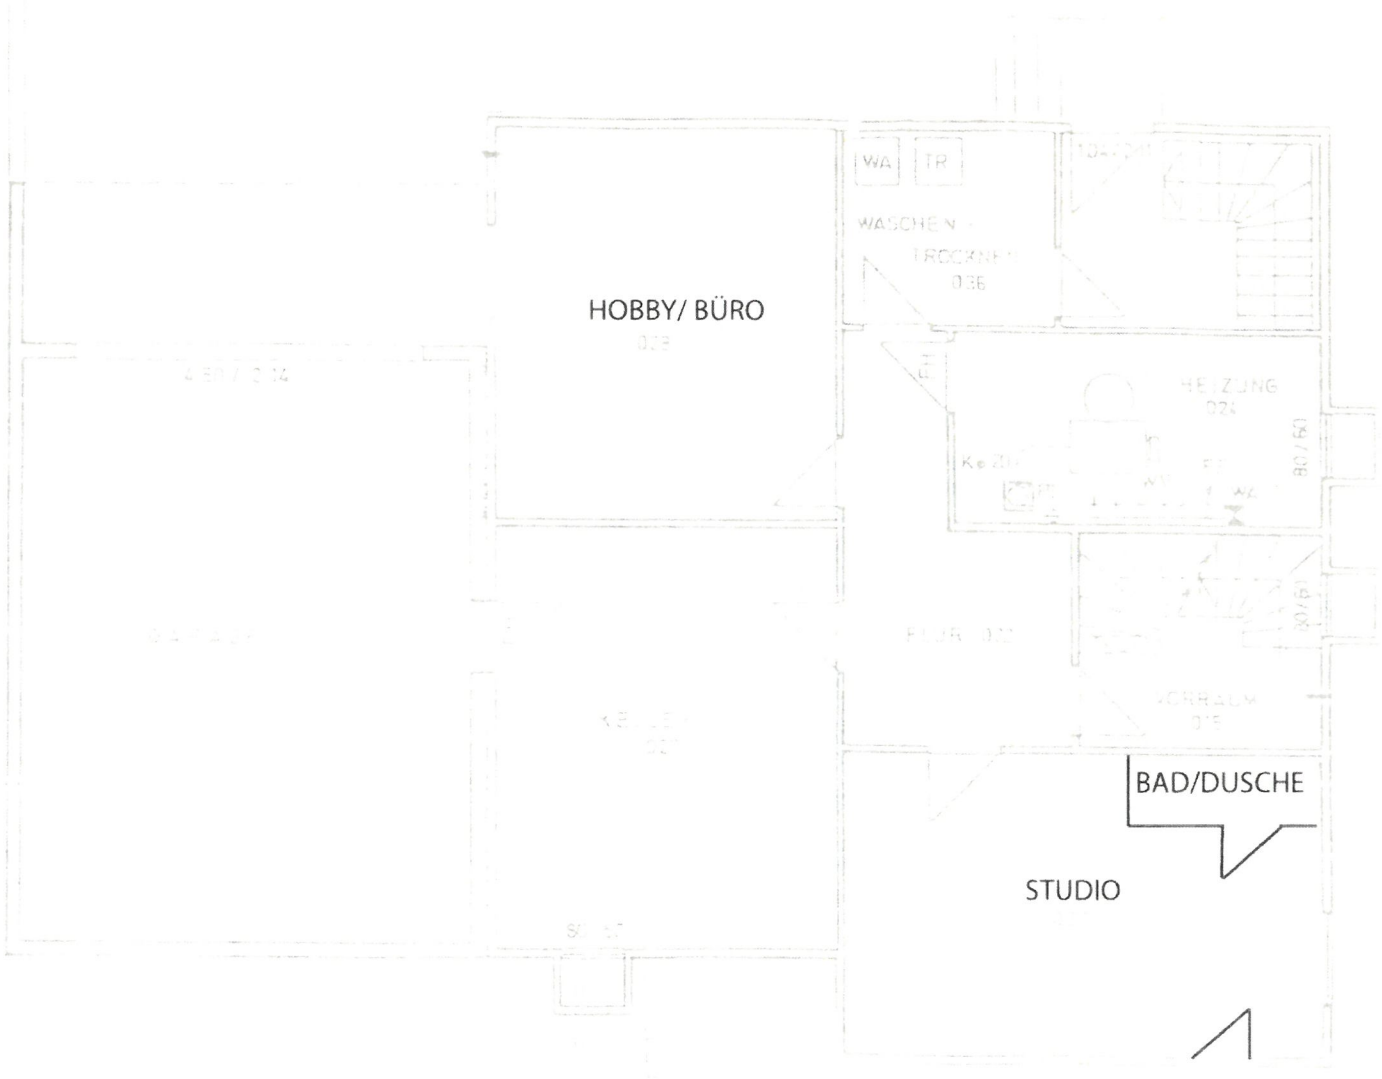

STUDIO: Türen und Bad/Dusche nur ungefähr eingezeichnet

Erdgeschoss

Masstab 1 : 100 (1 cm im Plan = 1 m in echt)

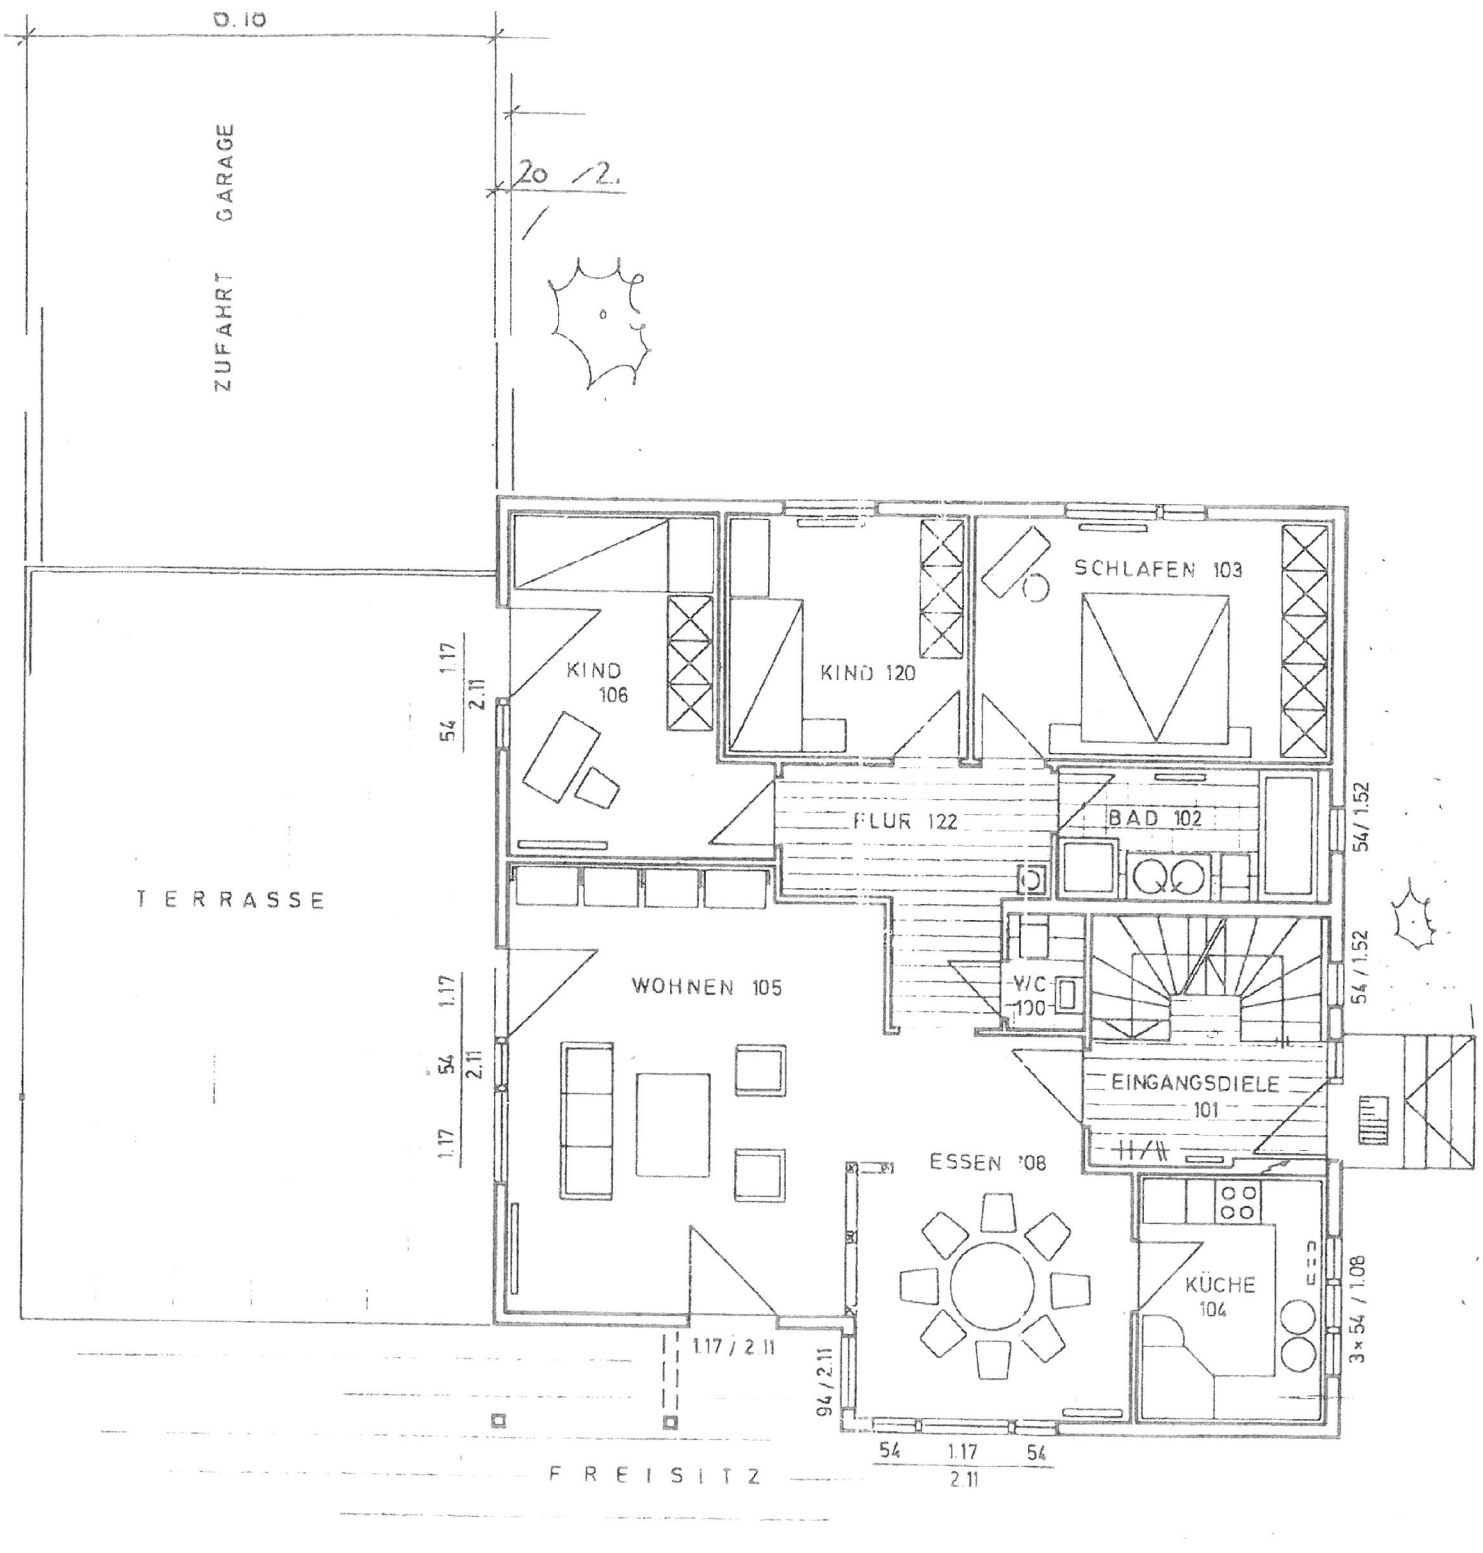

Dachgeschoss

Masstab 1 : 100 (1 cm im Plan = 1 m in echt)

