


# Souterrain

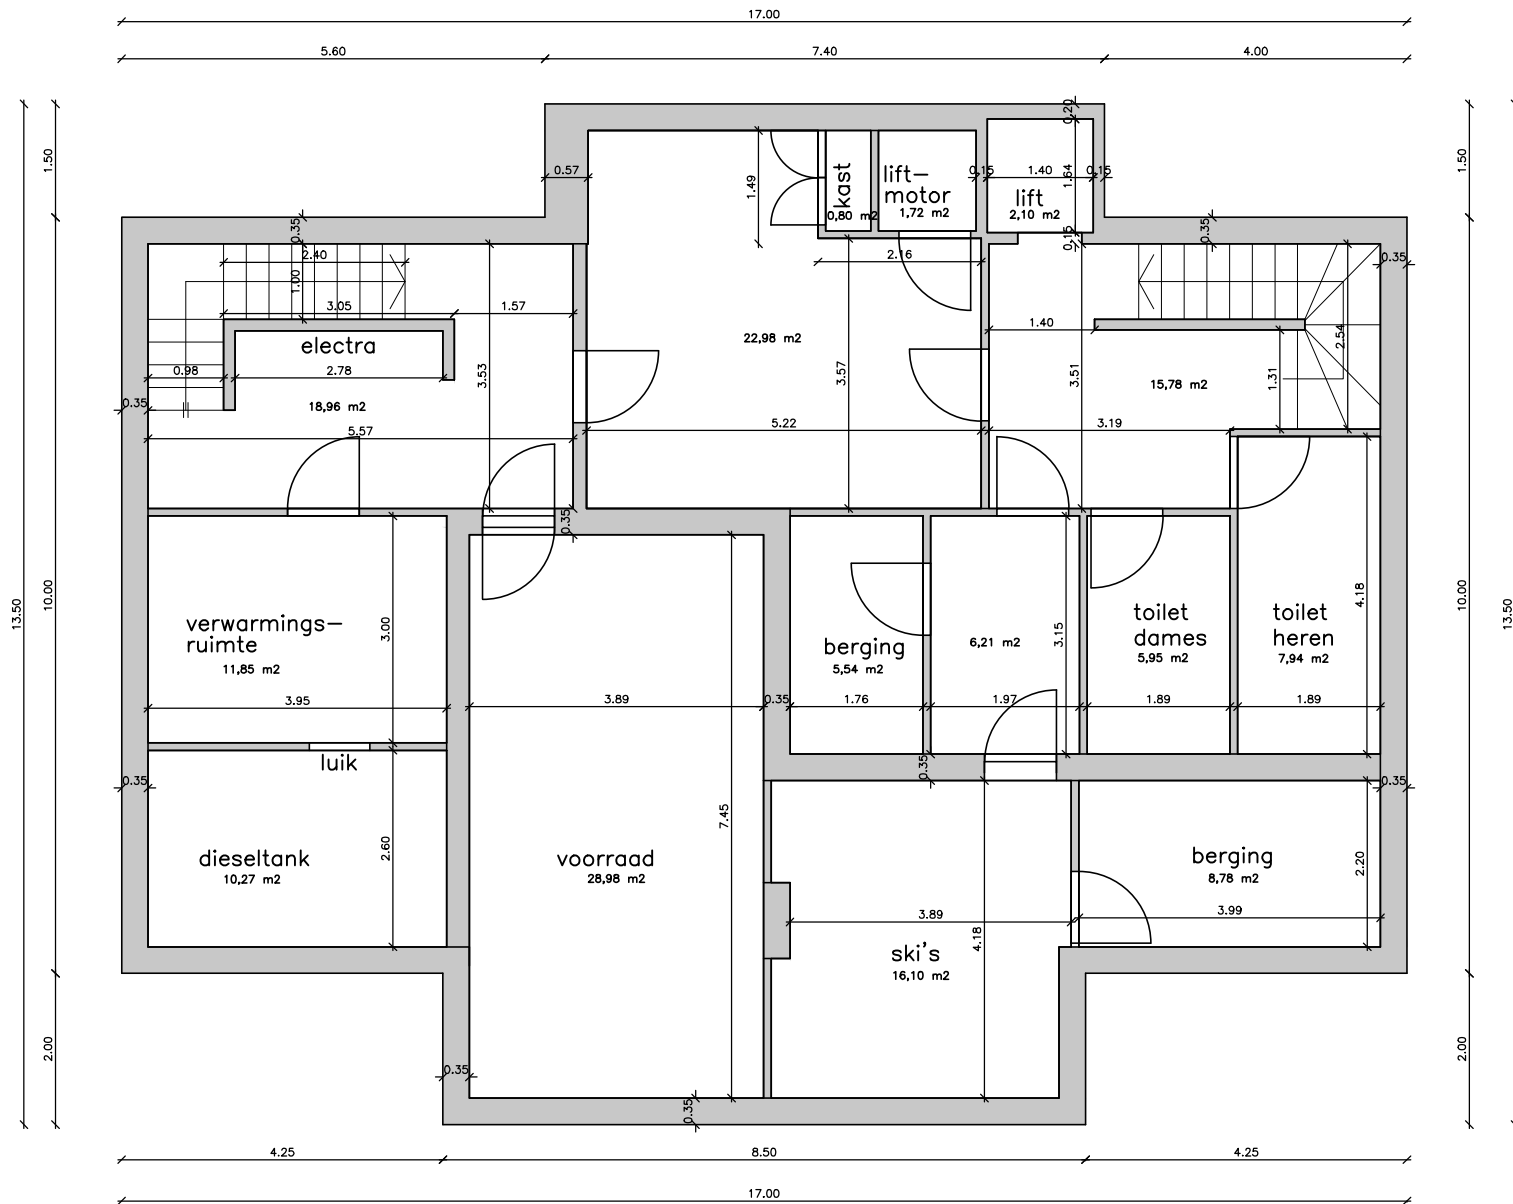

Onderwerp:  
**Hotel La Reine des Alpes**  
 Route du Village 9  
 1875 Morgins  
 Zwitserland

Oprachtgever:  
**Javasto**

Ontwerp:  
**Elias Stedenbouw**  
 Jan Hezemansstraat 20  
 5212ES 's-Hertogenbosch  
 t: 0738500442/0652306867  
 i: www.eliasstedenbouw.nl

schaal 1:100 (A4)  
 datum 17 augustus 2014

