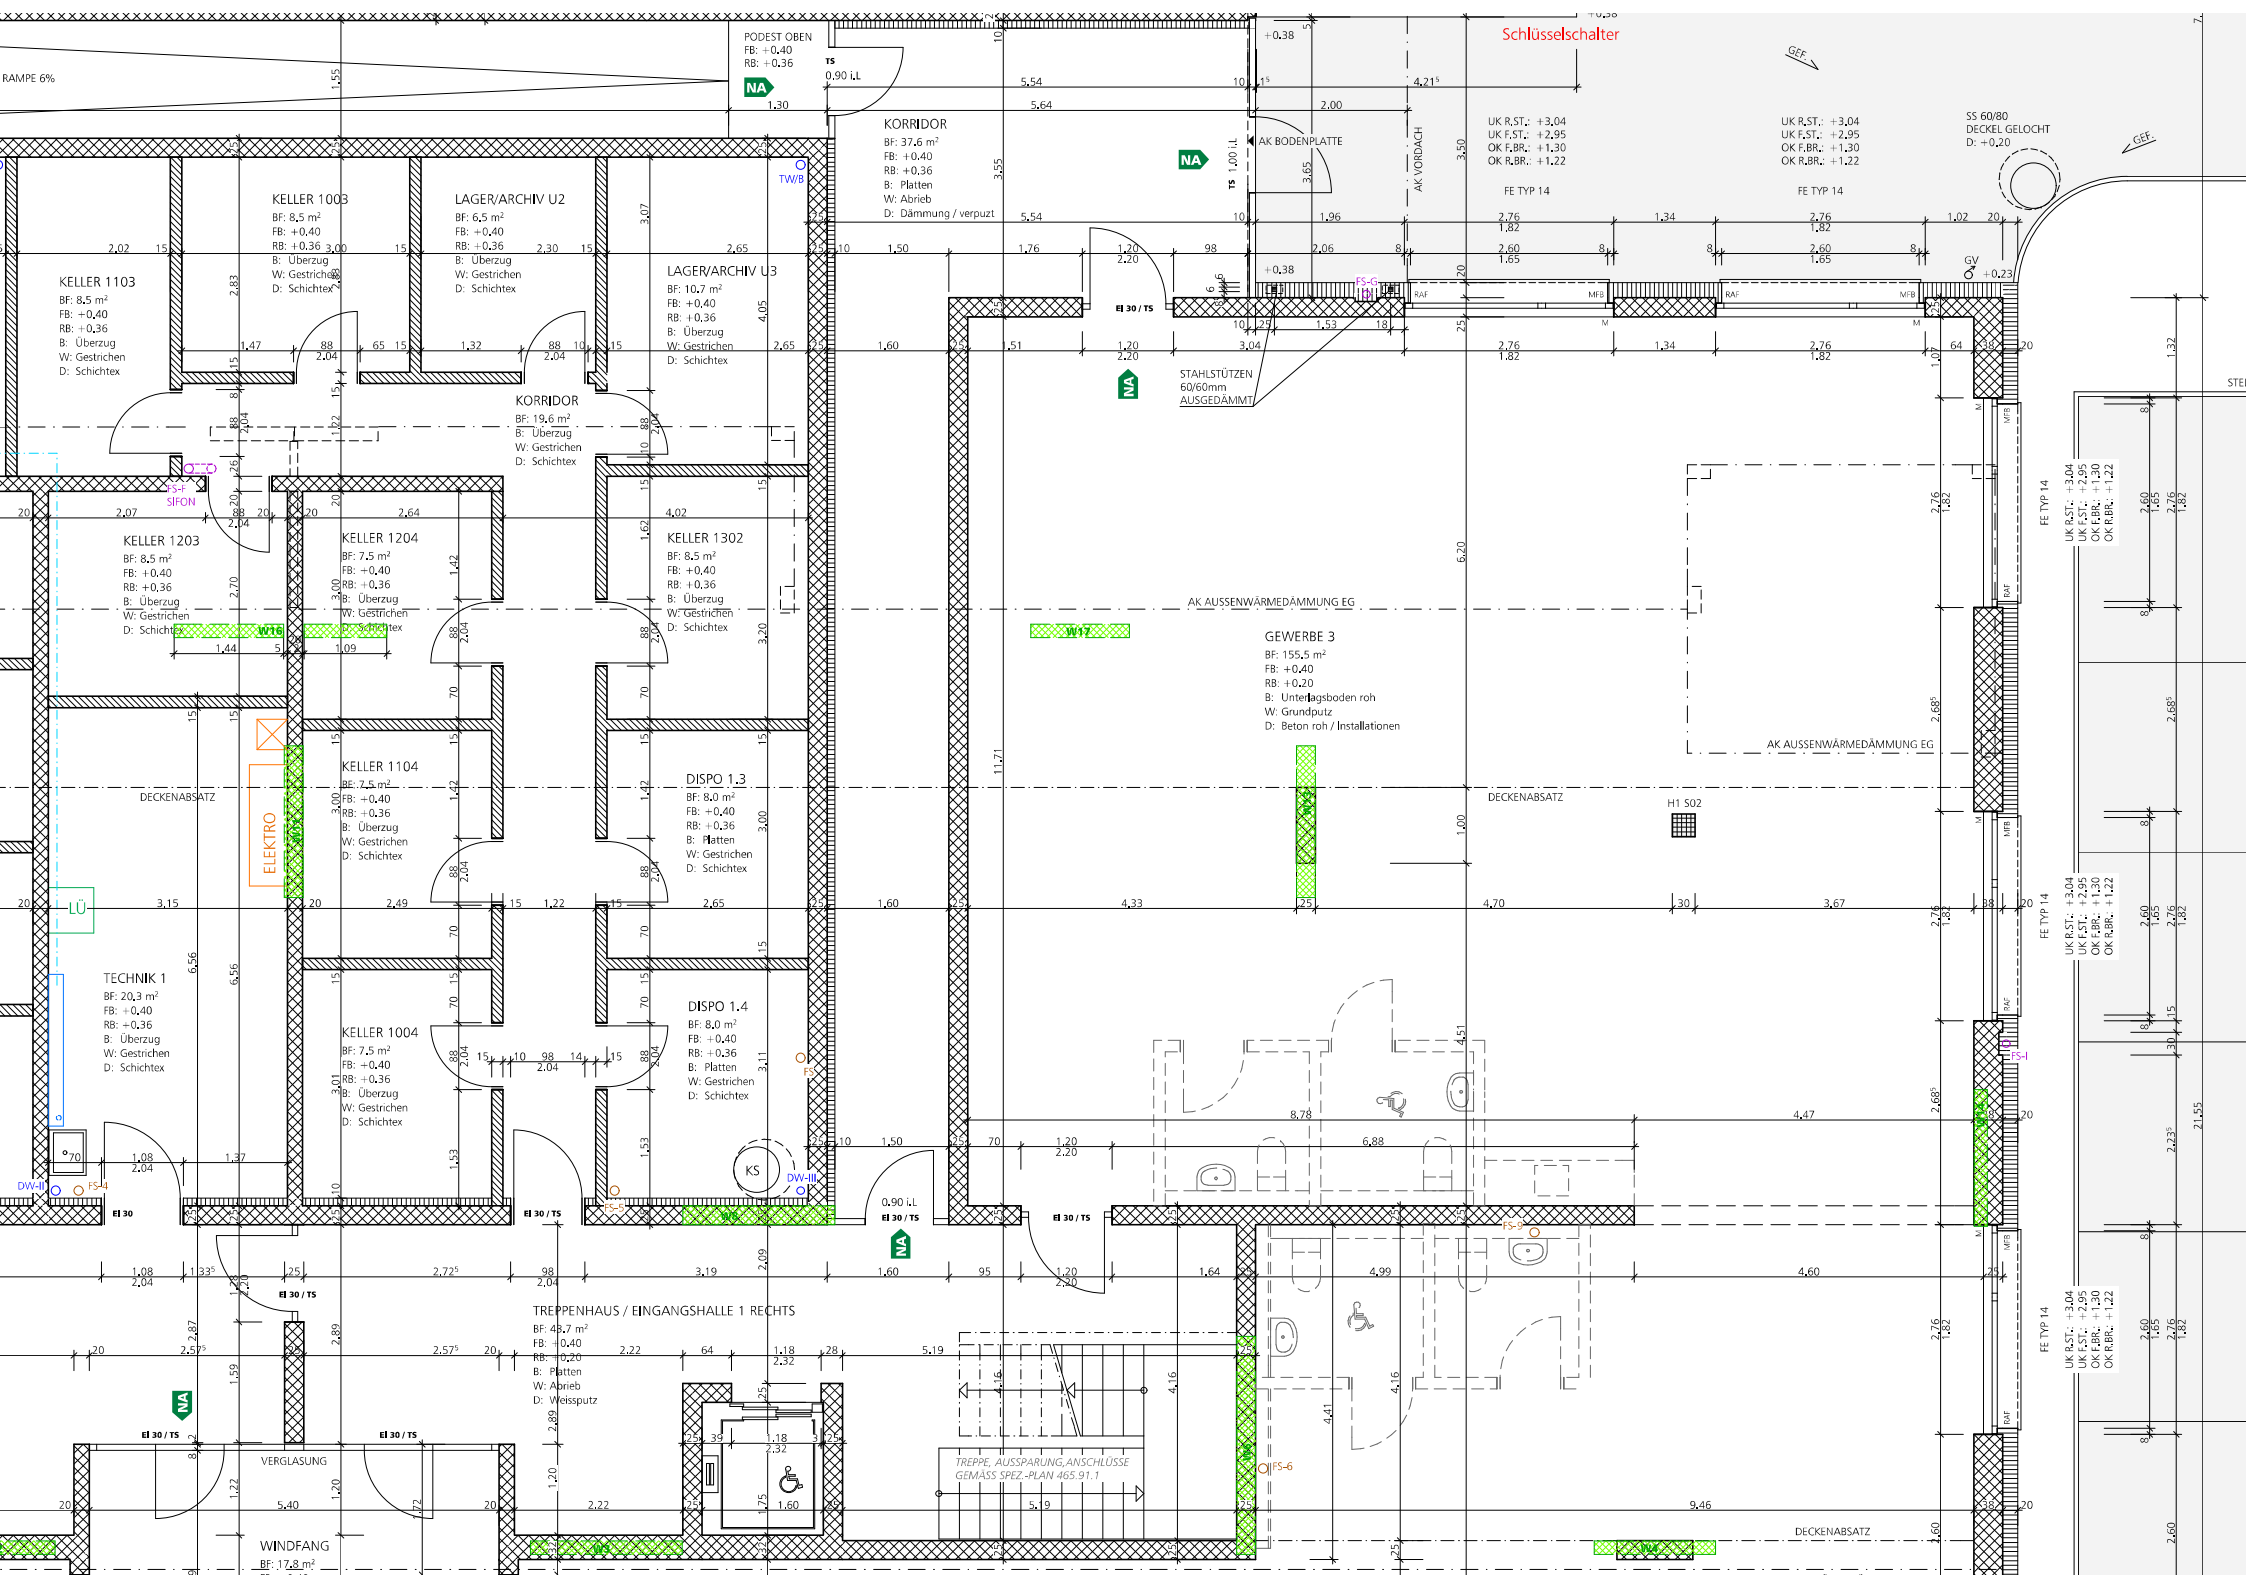

Schlüsselschalter
RAMPE 6%
PODEST OBEN
FB: +0.40
RB: +0.36
KORRIDOR
BF: 37.6 m²
FB: +0.40
RB: +0.36
B: Platten
W: Abrieb
D: Dämmung / verpuzt
AK BODENPLATTE
AK VORDACH
UK R.ST.: +3.04
UK F.ST.: +2.95
OK F.BR.: +1.30
OK R.BR.: +1.22
FE TYP 14
SS 60/80
DECKEL GELOCHT
D: +0.20
KELLER 1003
BF: 8.5 m²
FB: +0.40
RB: +0.36
B: Überzug
W: Gestrichen
D: Schichtex
LAGER/ARCHIV U2
BF: 6.5 m²
FB: +0.40
RB: +0.36
B: Überzug
W: Gestrichen
D: Schichtex
LAGER/ARCHIV U3
BF: 10.7 m²
FB: +0.40
RB: +0.36
B: Überzug
W: Gestrichen
D: Schichtex
KELLER 1103
BF: 8.5 m²
FB: +0.40
RB: +0.36
B: Überzug
W: Gestrichen
D: Schichtex
KORRIDOR
BF: 19.6 m²
B: Überzug
W: Gestrichen
D: Schichtex
STAHLSTÜTZEN
60/60mm
AUSGEDÄMMT
KELLER 1203
BF: 8.5 m²
FB: +0.40
RB: +0.36
B: Überzug
W: Gestrichen
D: Schichtex
KELLER 1204
BF: 7.5 m²
FB: +0.40
RB: +0.36
B: Überzug
W: Gestrichen
D: Schichtex
KELLER 1302
BF: 8.5 m²
FB: +0.40
RB: +0.36
B: Überzug
W: Gestrichen
D: Schichtex
AK AUSSENWÄRMEDÄMMUNG EG
GEWERBE 3
BF: 155.5 m²
FB: +0.40
RB: +0.20
B: Unterlagsboden roh
W: Grundputz
D: Beton roh / Installationen
KELLER 1104
BF: 7.5 m²
FB: +0.40
RB: +0.36
B: Überzug
W: Gestrichen
D: Schichtex
DISPO 1.3
BF: 8.0 m²
FB: +0.40
RB: +0.36
B: Platten
W: Gestrichen
D: Schichtex
DECKENABSATZ
ELEKTRO
H1 S02
TECHNIK 1
BF: 20.3 m²
FB: +0.40
RB: +0.36
B: Überzug
W: Gestrichen
D: Schichtex
KELLER 1004
BF: 7.5 m²
FB: +0.40
RB: +0.36
B: Überzug
W: Gestrichen
D: Schichtex
DISPO 1.4
BF: 8.0 m²
FB: +0.40
RB: +0.36
B: Platten
W: Gestrichen
D: Schichtex
TREPPENHAUS / EINGANGSHALLE 1 RECHTS
BF: 43.7 m²
FB: +0.40
RB: +0.20
B: Platten
W: Abrieb
D: Weissputz
TREPPE, AUSSPARUNG, ANSCHLÜSSE
GEMÄSS SPEZ.-PLAN 465.91.1
VERGLASUNG
WINDFANG
BF: 17.8 m²