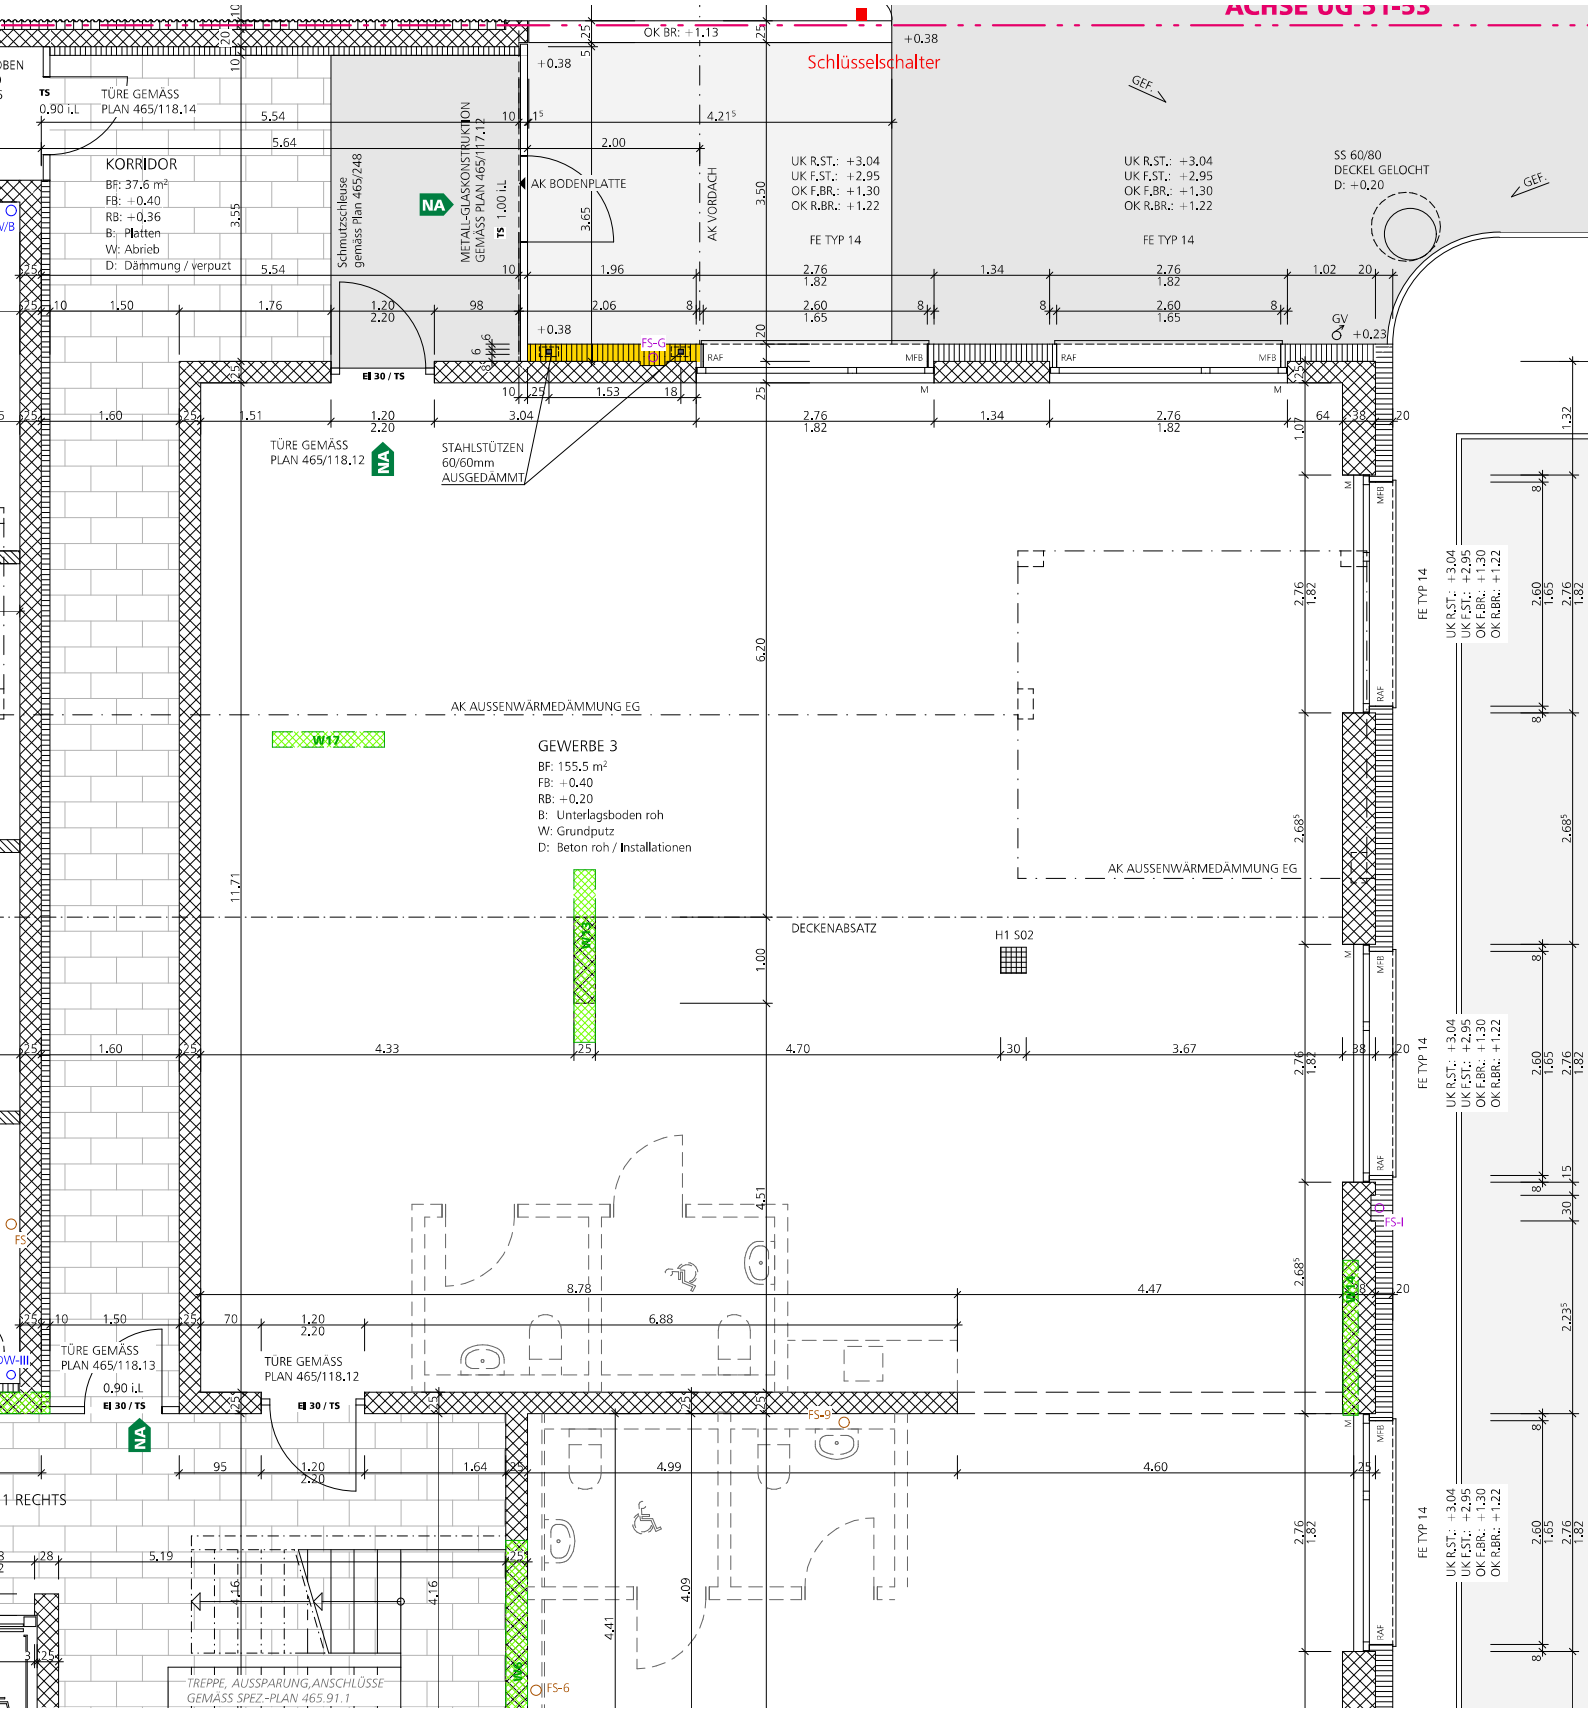
ACHSE UG 31-33
Schlüsselschalter
KORRIDOR
BF: 37.6 m²
FB: +0.40
RB: +0.36
B: Platten
W: Abrieb
D: Dämmung / verputz
TÜRE GEMÄSS PLAN 465/118.14
0.90 i.L
Schmutzschleuse gemäss Plan 465/248
METALL-GLASKONSTRUKTION GEMÄSS PLAN 465/117.12
AK BODENPLATTE
AK VORDACH
OK BR: +1.13
UK R.ST.: +3.04
UK F.ST.: +2.95
OK F.BR.: +1.30
OK R.BR.: +1.22
FE TYP 14
SS 60/80
DECKEL GELOCHT
D: +0.20
GV
TÜRE GEMÄSS PLAN 465/118.12
STAHLSTÜTZEN 60/60mm AUSGEDÄMMT
AK AUSSENWÄRMEDÄMMUNG EG
GEWERBE 3
BF: 155.5 m²
FB: +0.40
RB: +0.20
B: Unterlagsboden roh
W: Grundputz
D: Beton roh / Installationen
DECKENABSATZ
H1 S02
TÜRE GEMÄSS PLAN 465/118.13
TÜRE GEMÄSS PLAN 465/118.12
TREPPE, AUSSPARUNG,ANSCHLÜSSE GEMÄSS SPEZ.-PLAN 465.91.1
RAF
MFB
EI 30 / TS