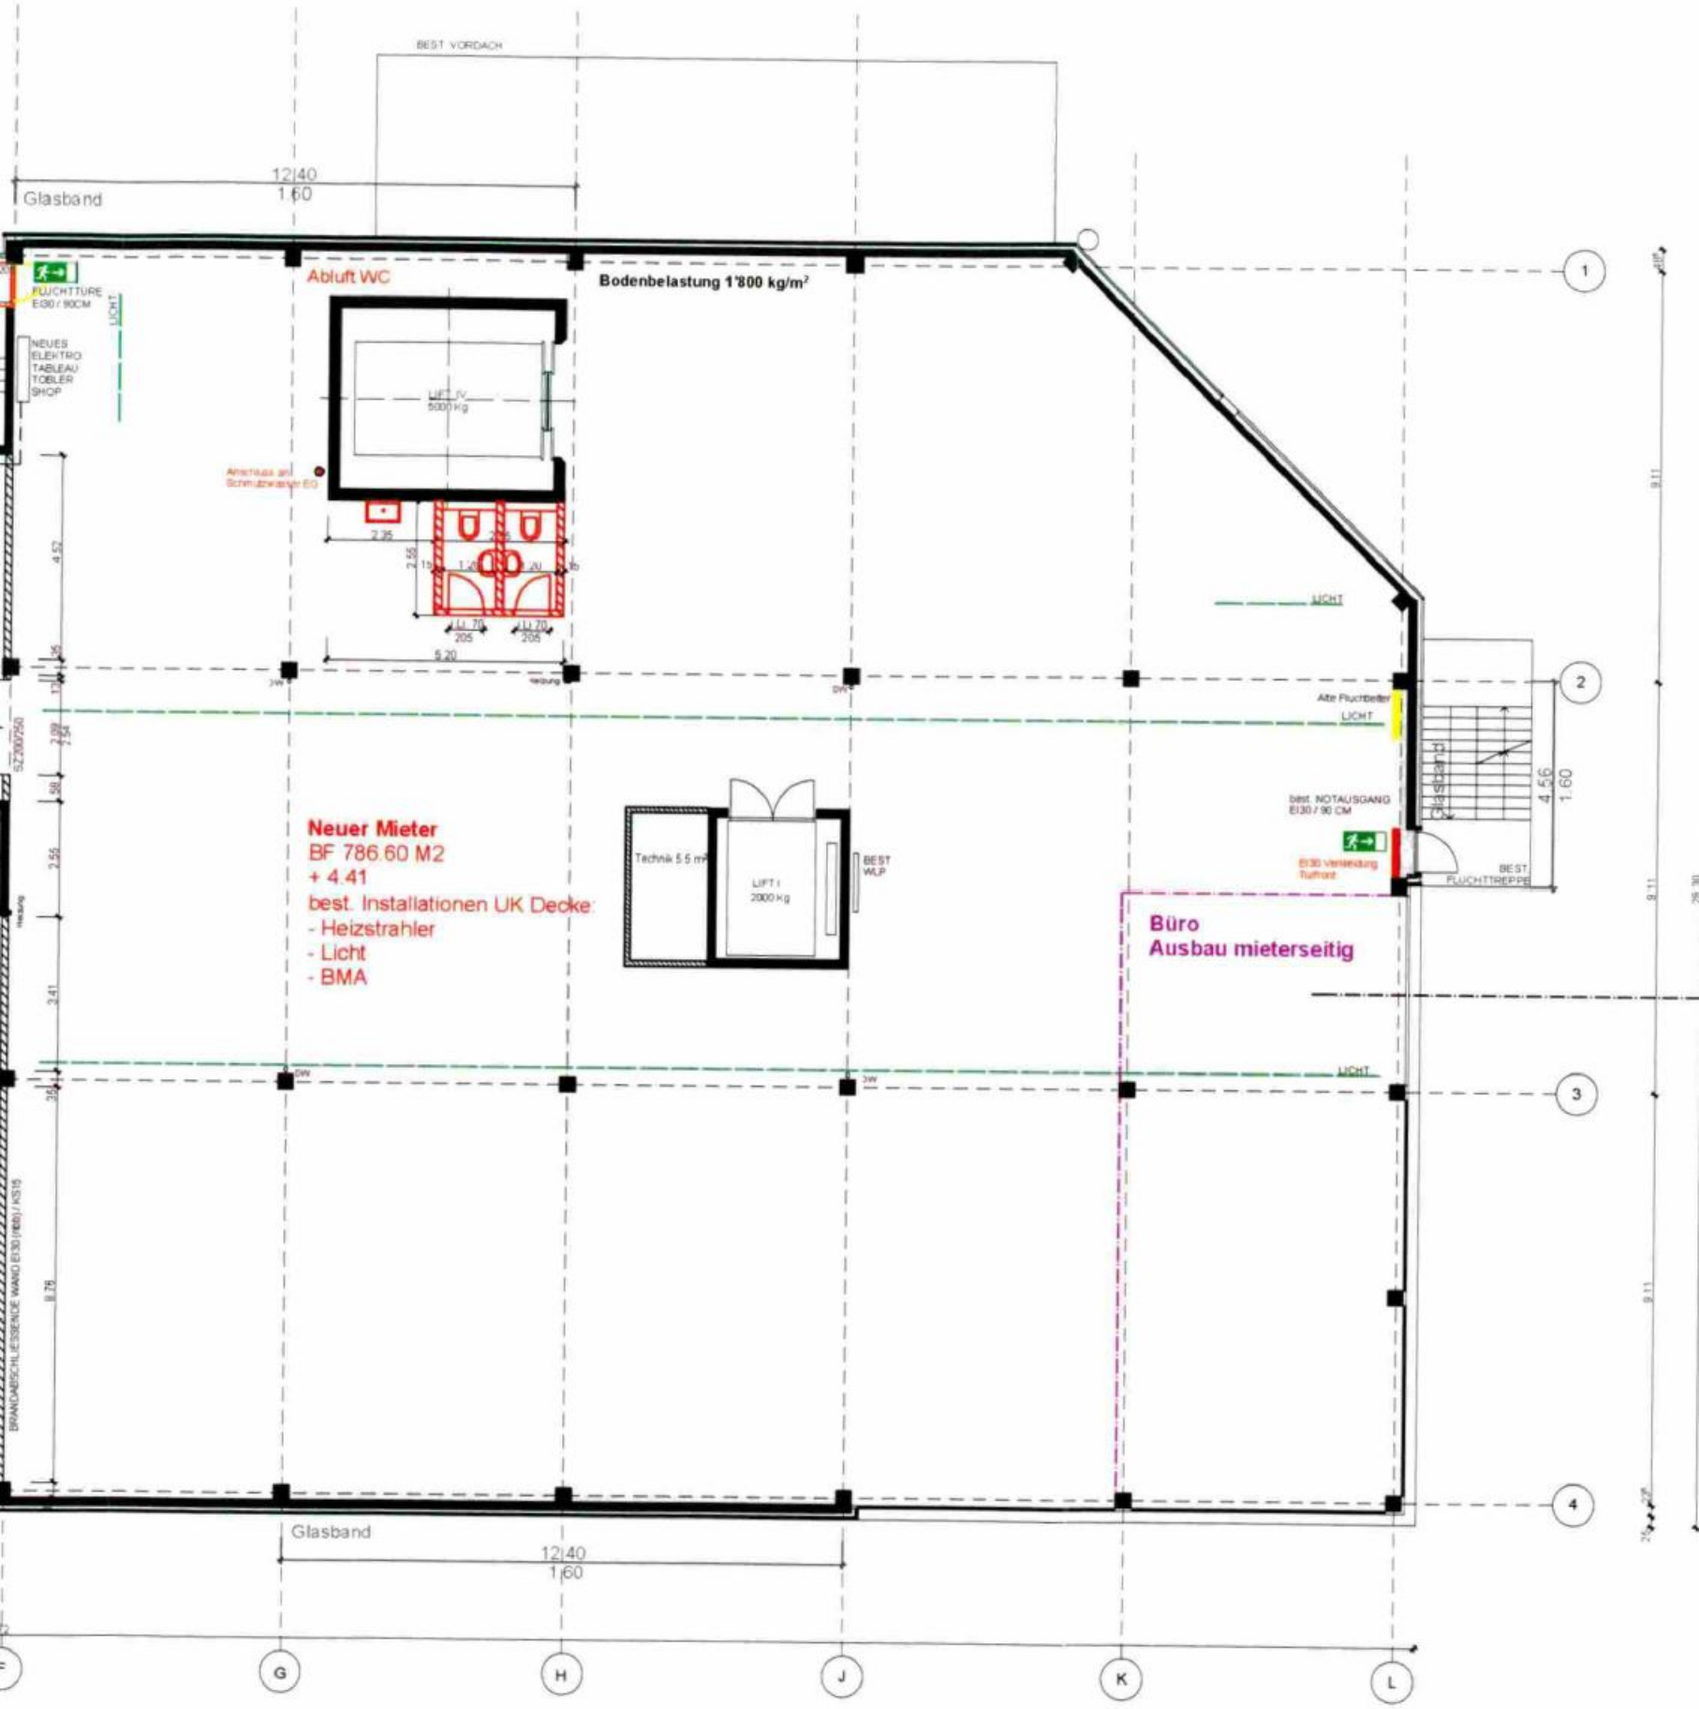

Alle Masse sind vom Unternehmer Vorort zu kontrollieren!

0m 5m

1. Obergeschoss, Mst. 1:200

Alle Masse sind vom Unternehmer Vorort zu kontrollieren!

0m 5m 10m

2. Obergeschoss, Mst. 1:200

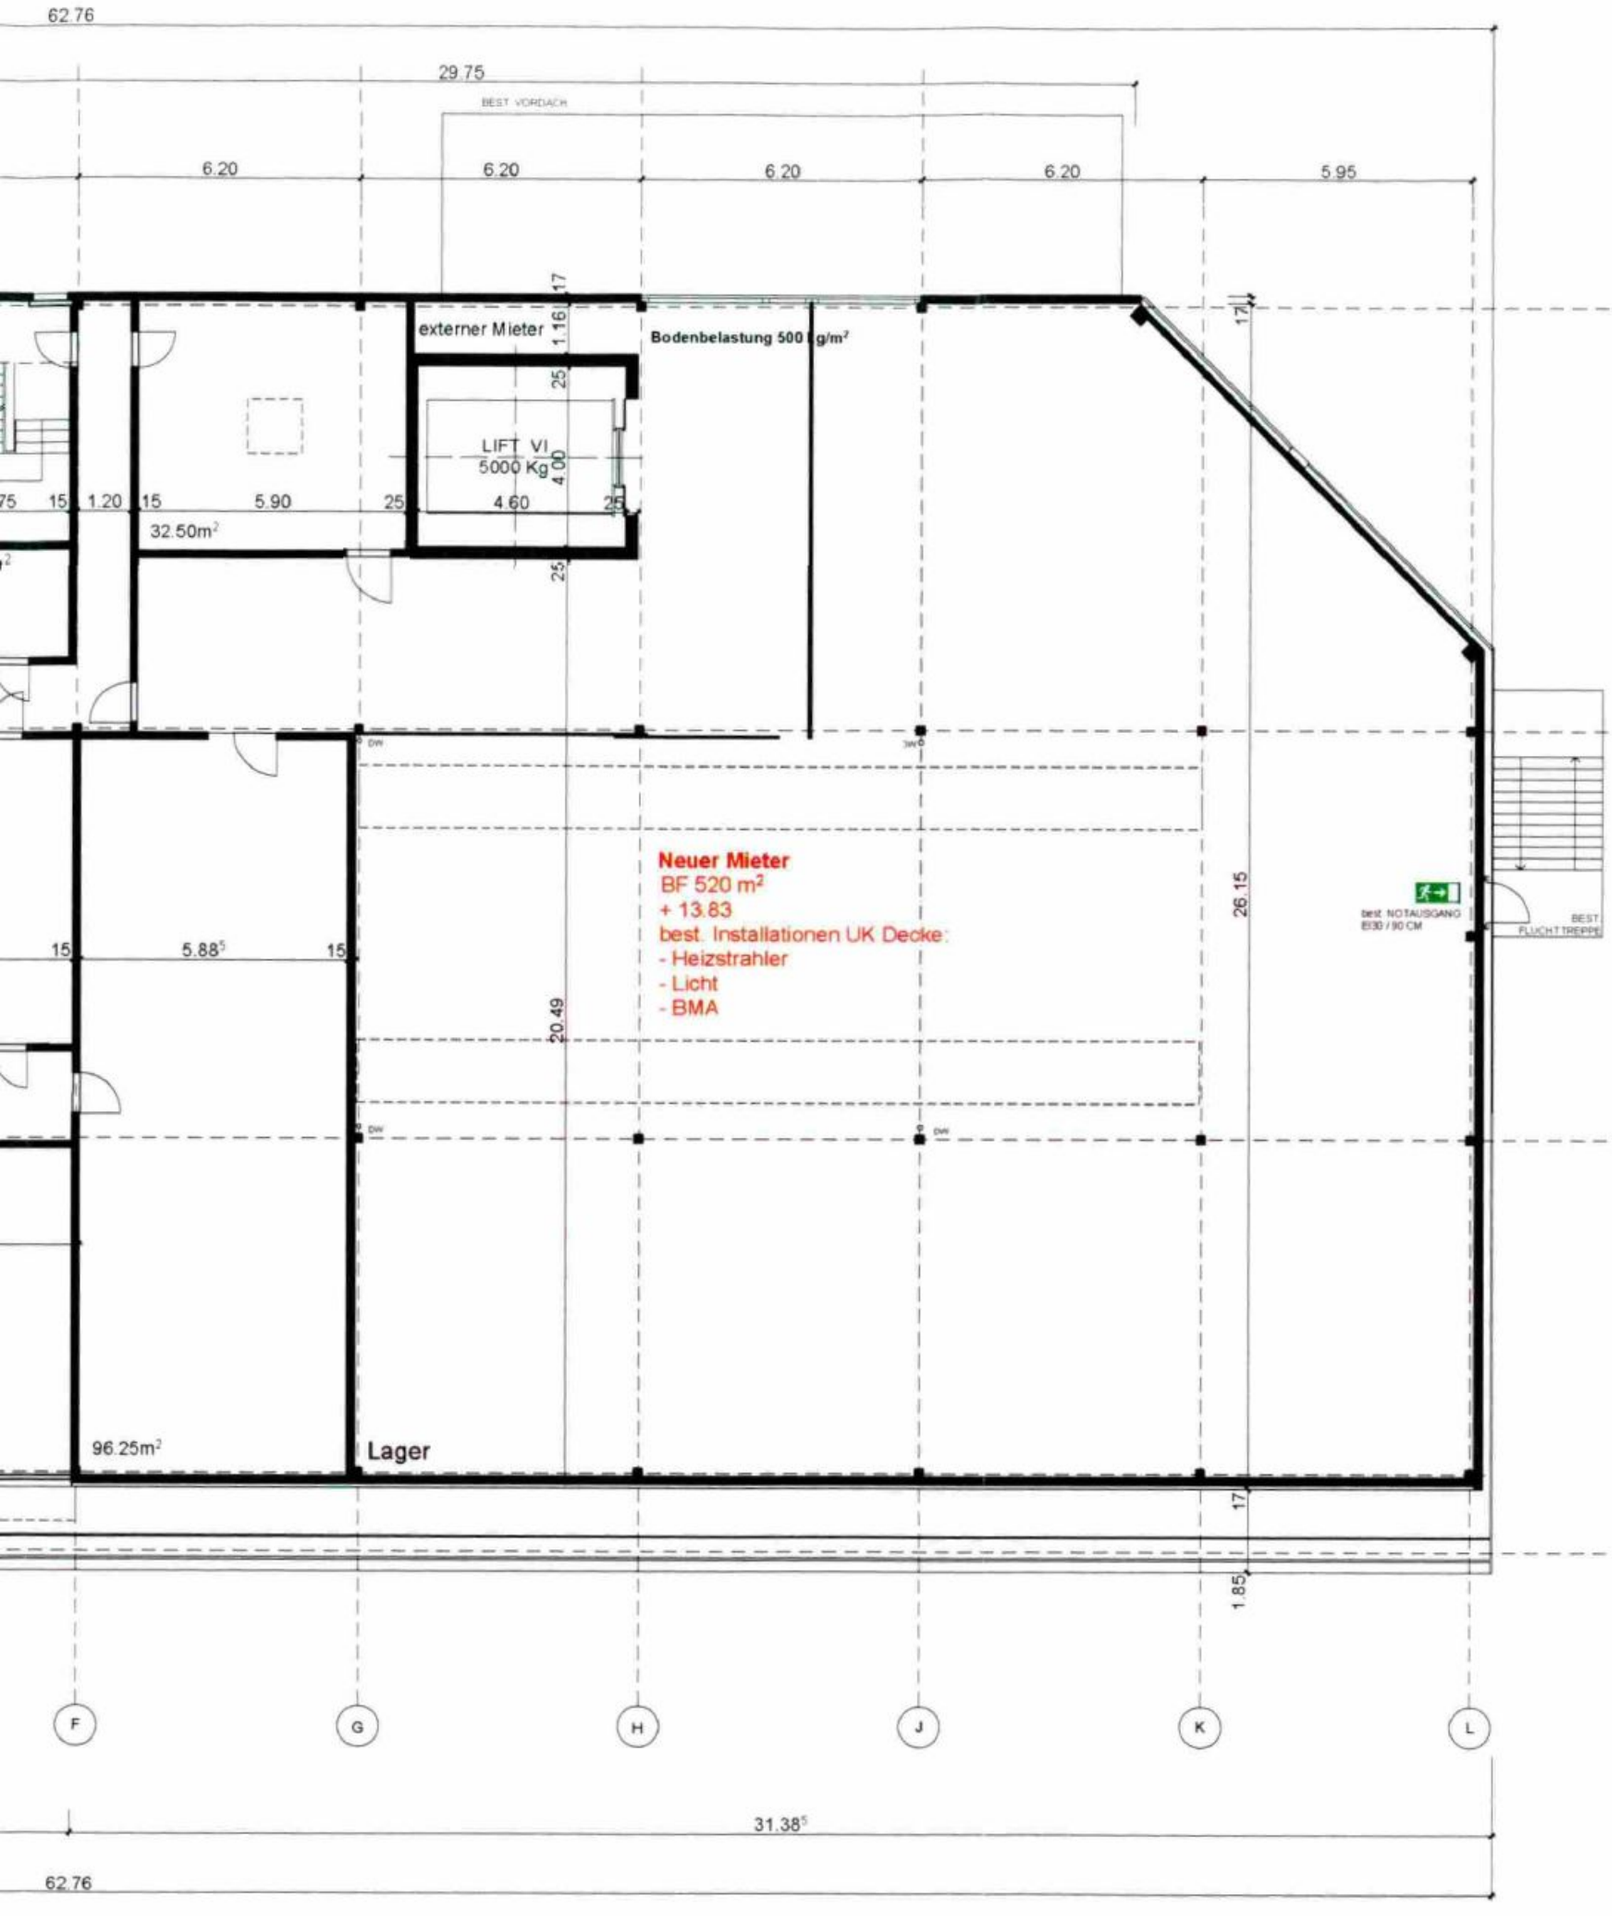

Alle Masse sind vom Unternehmer Vorort zu kontrollieren!

0m 5m 10

3. Obergeschoss, Mst. 1:200