



9. Obergeschoss Ost

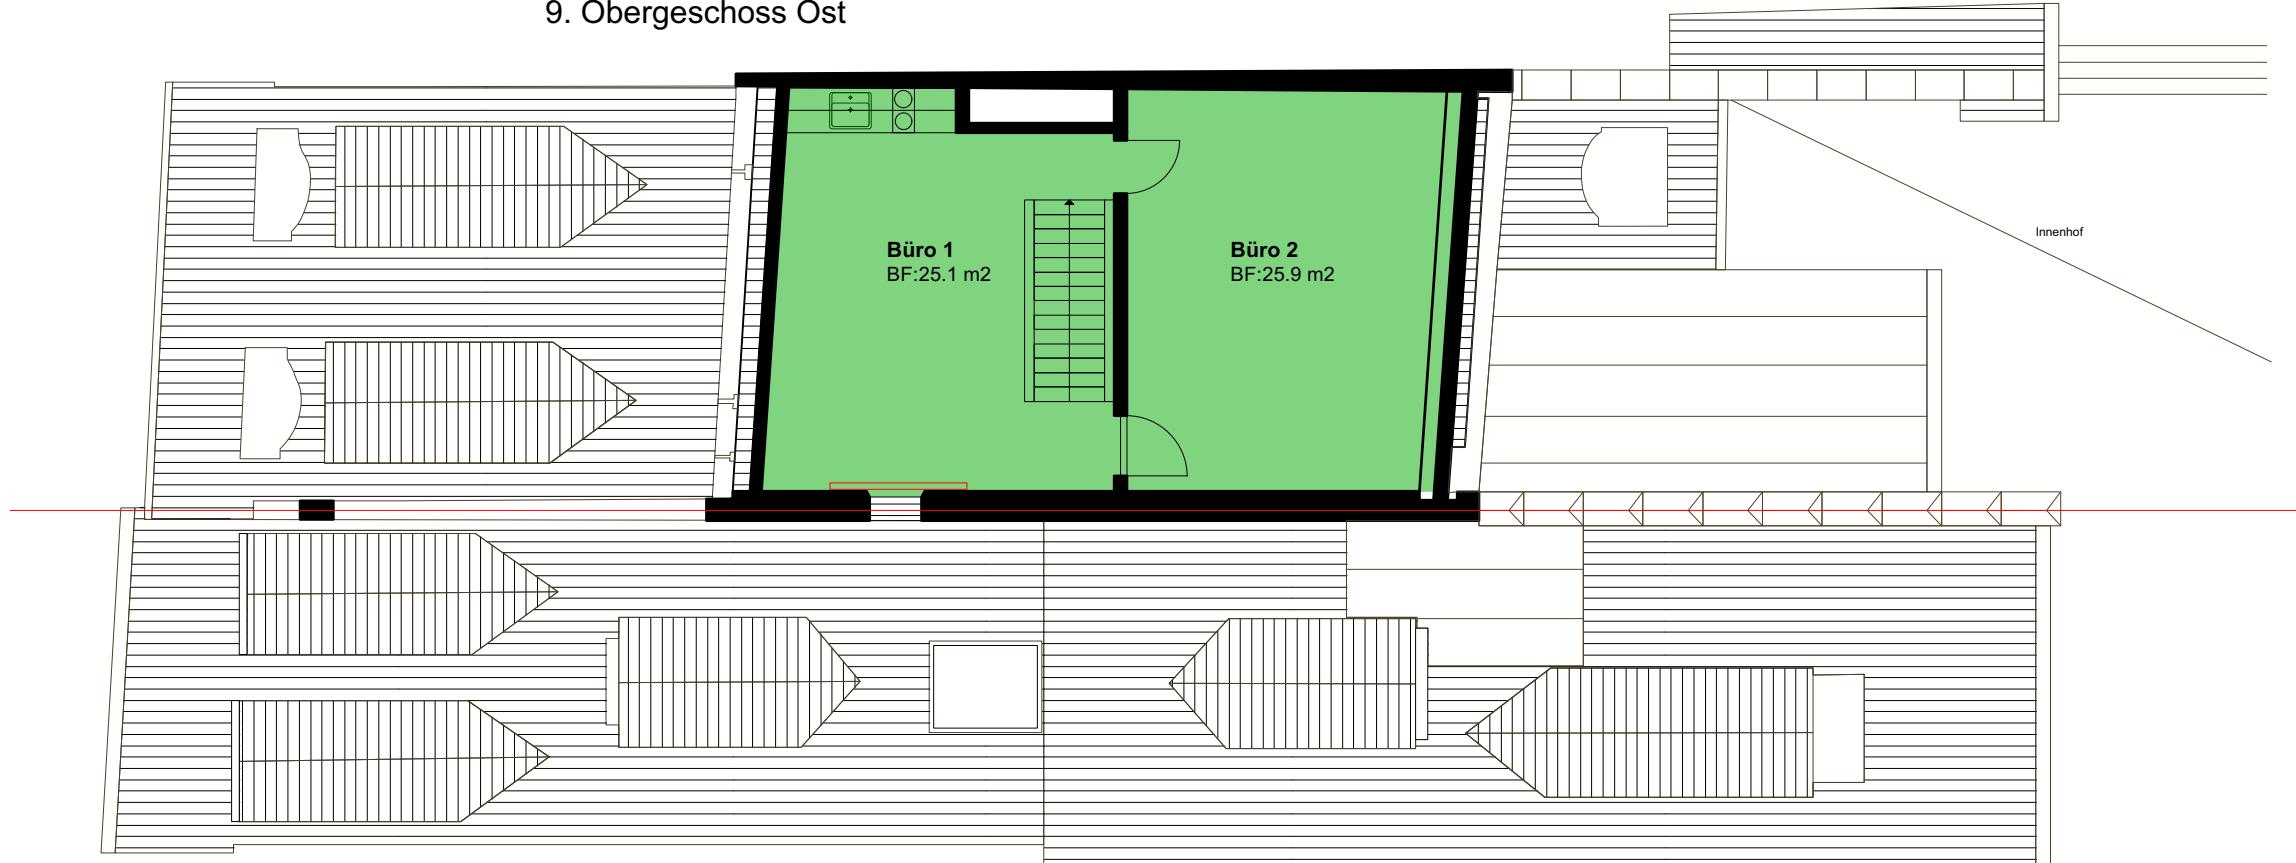

8. Obergeschoss Ost

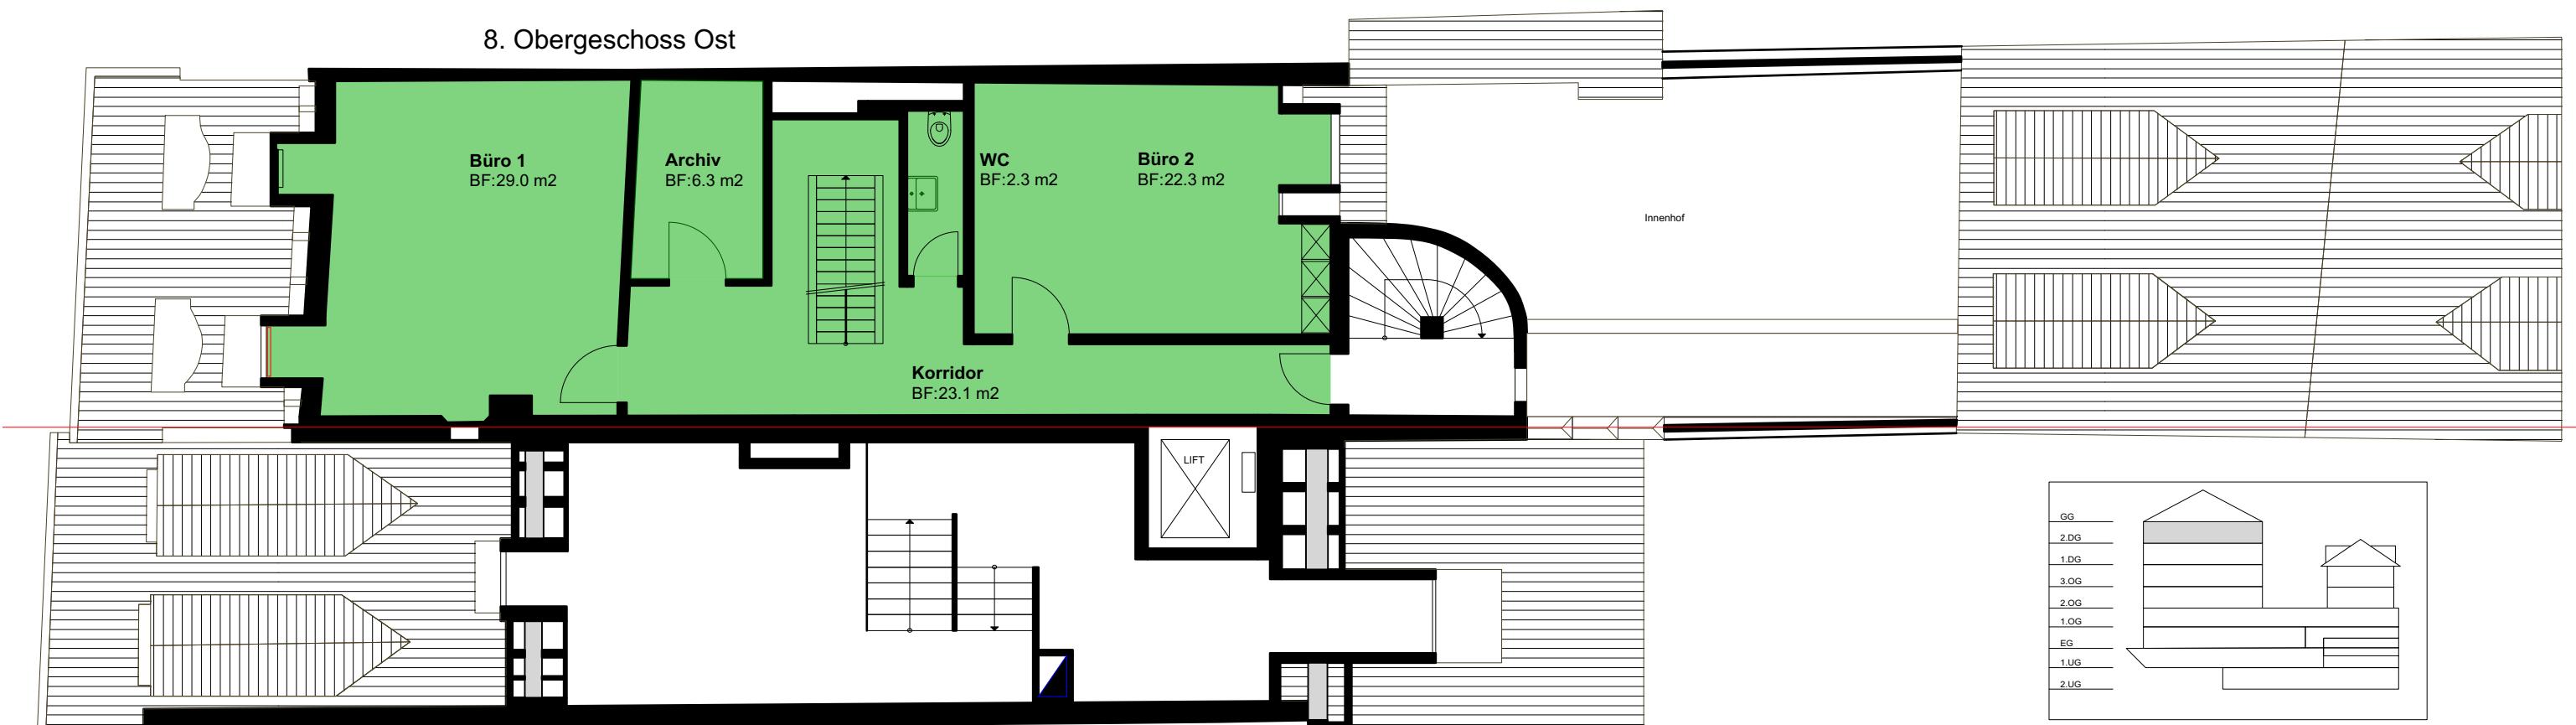

8. Obergeschoss West

Bürofläche

8. OG Ost: 83.1m<sup>2</sup>

9. OG: 51.0m<sup>2</sup>

**Die Hausverwaltung übernimmt namens der  
Vermieterschaft keine Gewähr für die  
Genaugigkeit und Richtigkeit dieser Grundrisspläne.**

Marktgasse 55  
8.-9. Obergeschoss  
Vermietungspläne  
DATUM : 01.12.14/LS

345/4

1:100

A3

REV. DAT : 18.06.18/AG