

**Landolt + Co. AG Totalunternehmung RDN**

Andelfingerstrasse 2 · CH-8475 Ossingen · Telefon 052 551 89 89 · rdn@landolt-rdn.ch · www.landolt-rdn.ch



<b>Bauherr :</b>	Landolt + Co. AG Totalunternehmung RDN Andelfingerstrasse 2 8475 Ossingen	Plannummer	1235-C-122
		Plangrösse	63/30
<b>Projektverfasserin:</b>	Landolt + Co. AG Totalunternehmung RDN Andelfingerstrasse 2 8475 Ossingen	Projektleiter	Dölf Rütimann
		Gezeichnet	SSC
<b>Objekt :</b>	Neubau MFH Traube Marthalerstrasse 1 8461 Oerlingen ZH	Datum	21.12.2018
		Revidiert	09.06.2022
		Druckdatum	09.06.2022

**Neubau MFH Traube  
 OBERGESCHOSS**

**AUFLAGENBEREINIGUNG**

± 0.00 = Fertig Boden Erdgeschoss = 403.30 m.ü.M.

- BESTAND
- ABBRUCH
- NEU

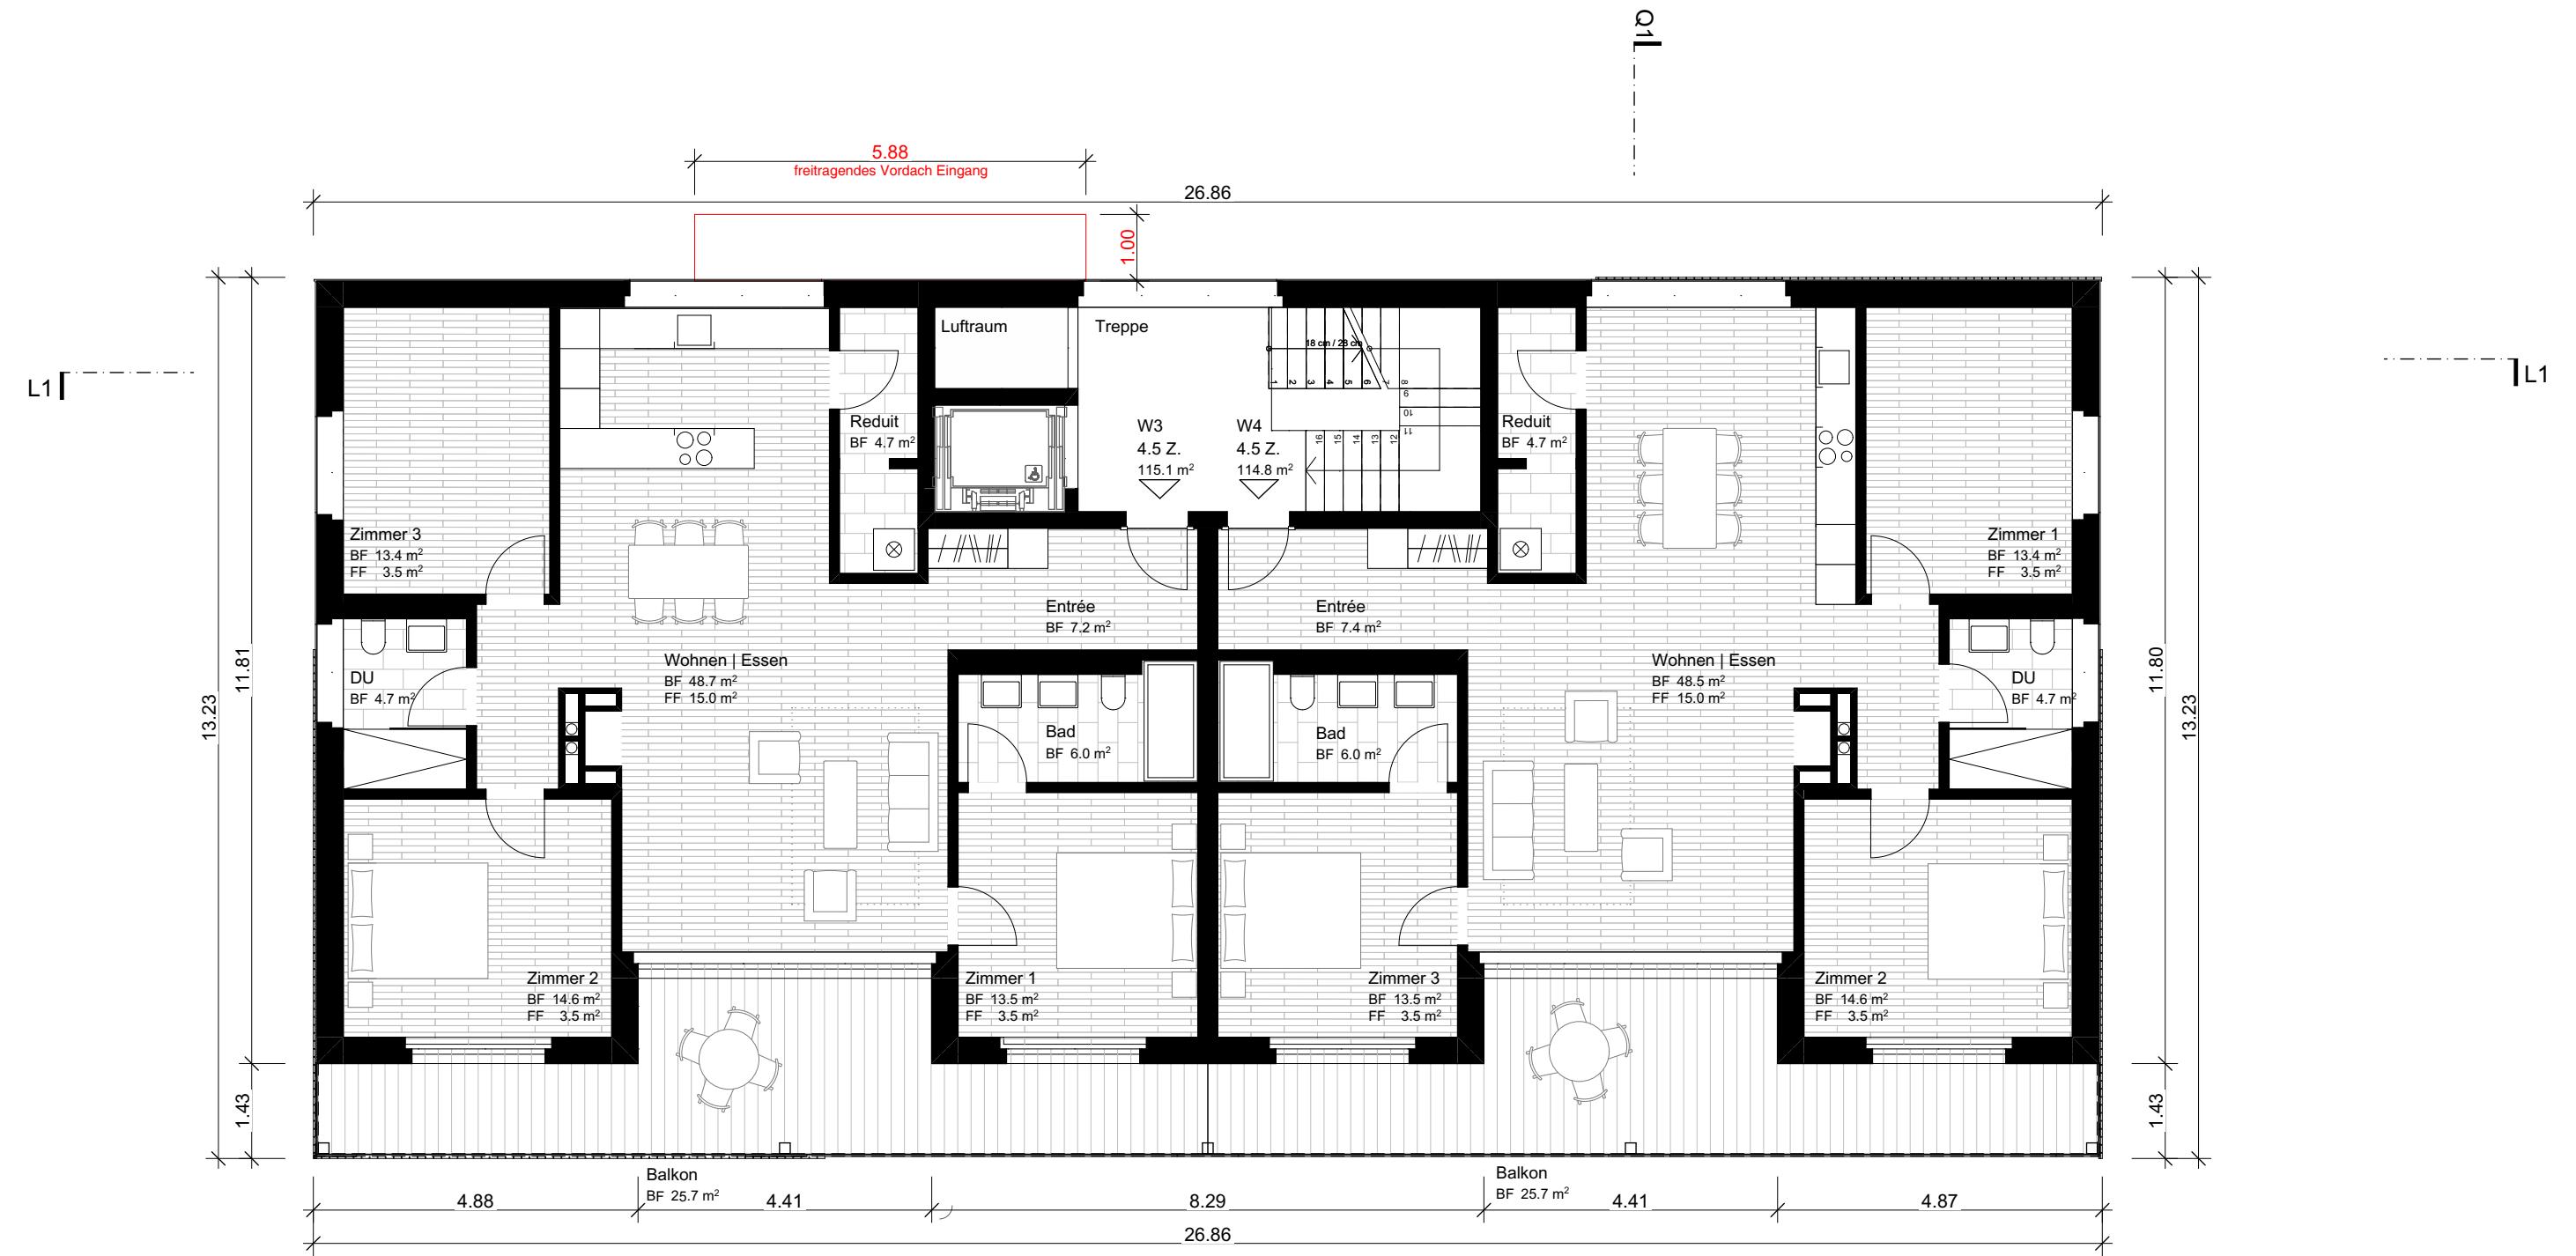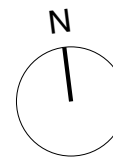

Ossingen, den .....

Die Bauherrschaft:

Landolt + Co. AG  
 Totalunternehmung RDN  
 8475 Ossingen

Ossingen, den .....

Der Projektverfasser:

Landolt + Co. AG  
 Totalunternehmung RDN  
 8475 Ossingen