

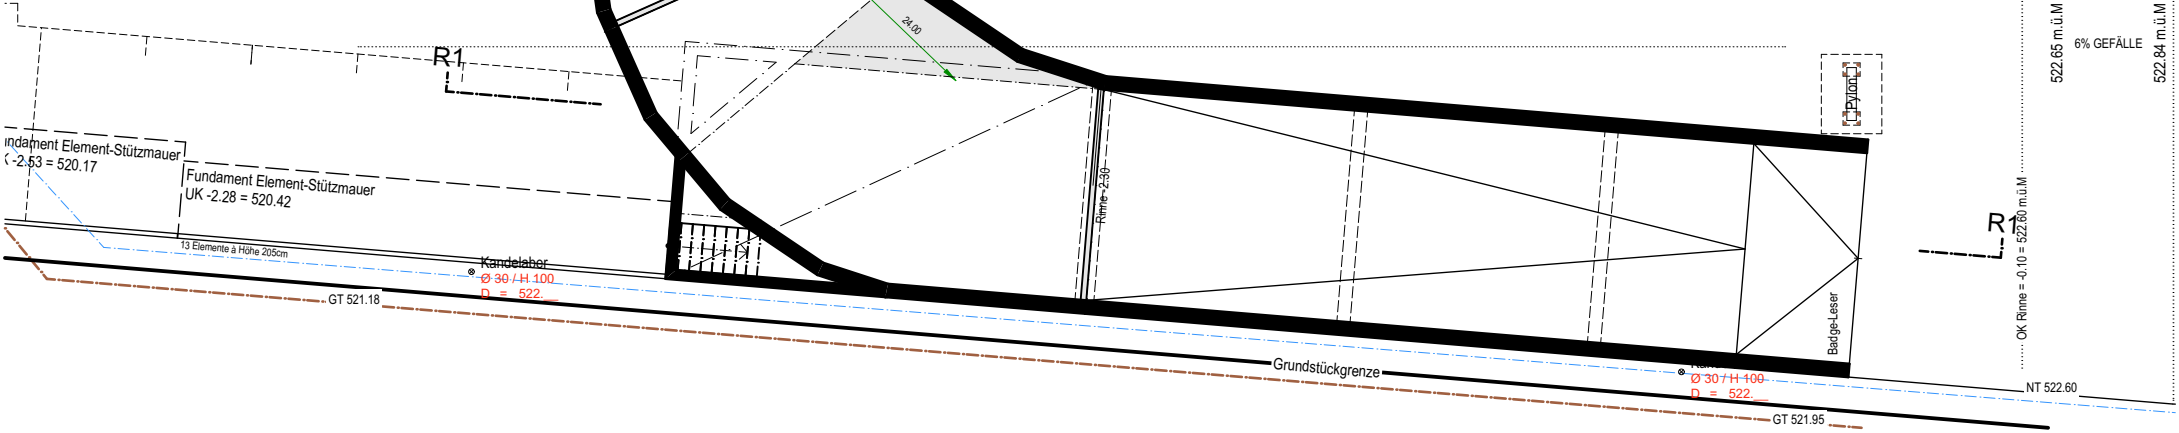
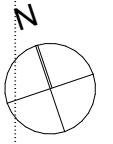


PROJEKTNUMMER: 19-10	BAUVORHABEN: Gewerbebau Workspace 2 + 3 Parz.-Nr. 1468, Heidelbergstrasse 9 + 9a 8355 Aadorf
AUFTRAGGEBER: Vibraplast AG Wittenwilerstrasse 25 8355 Aadorf	PLANVERFASSER: BAUness GmbH Heidelbergstrasse 11 8355 Aadorf 052 365 10 57 info@bauness.ch www.bauness.ch



PLANUNGSPHASE: Baueingabe	Workspace 2	Projektänderung
PLANNUMMER / REV.: 209 / x	PLANTITEL: Untergeschoss	MASSTAB: 1:200
KOTEN (Meereshöhe): Fertig Boden EG ±0.00 = 522.70 m ü.M		
GEZEICHNET: dE / pbl	DATUM: 26.01.21	DRUCKDATUM 24.09.2021
		PLANGRÖSSE: A3

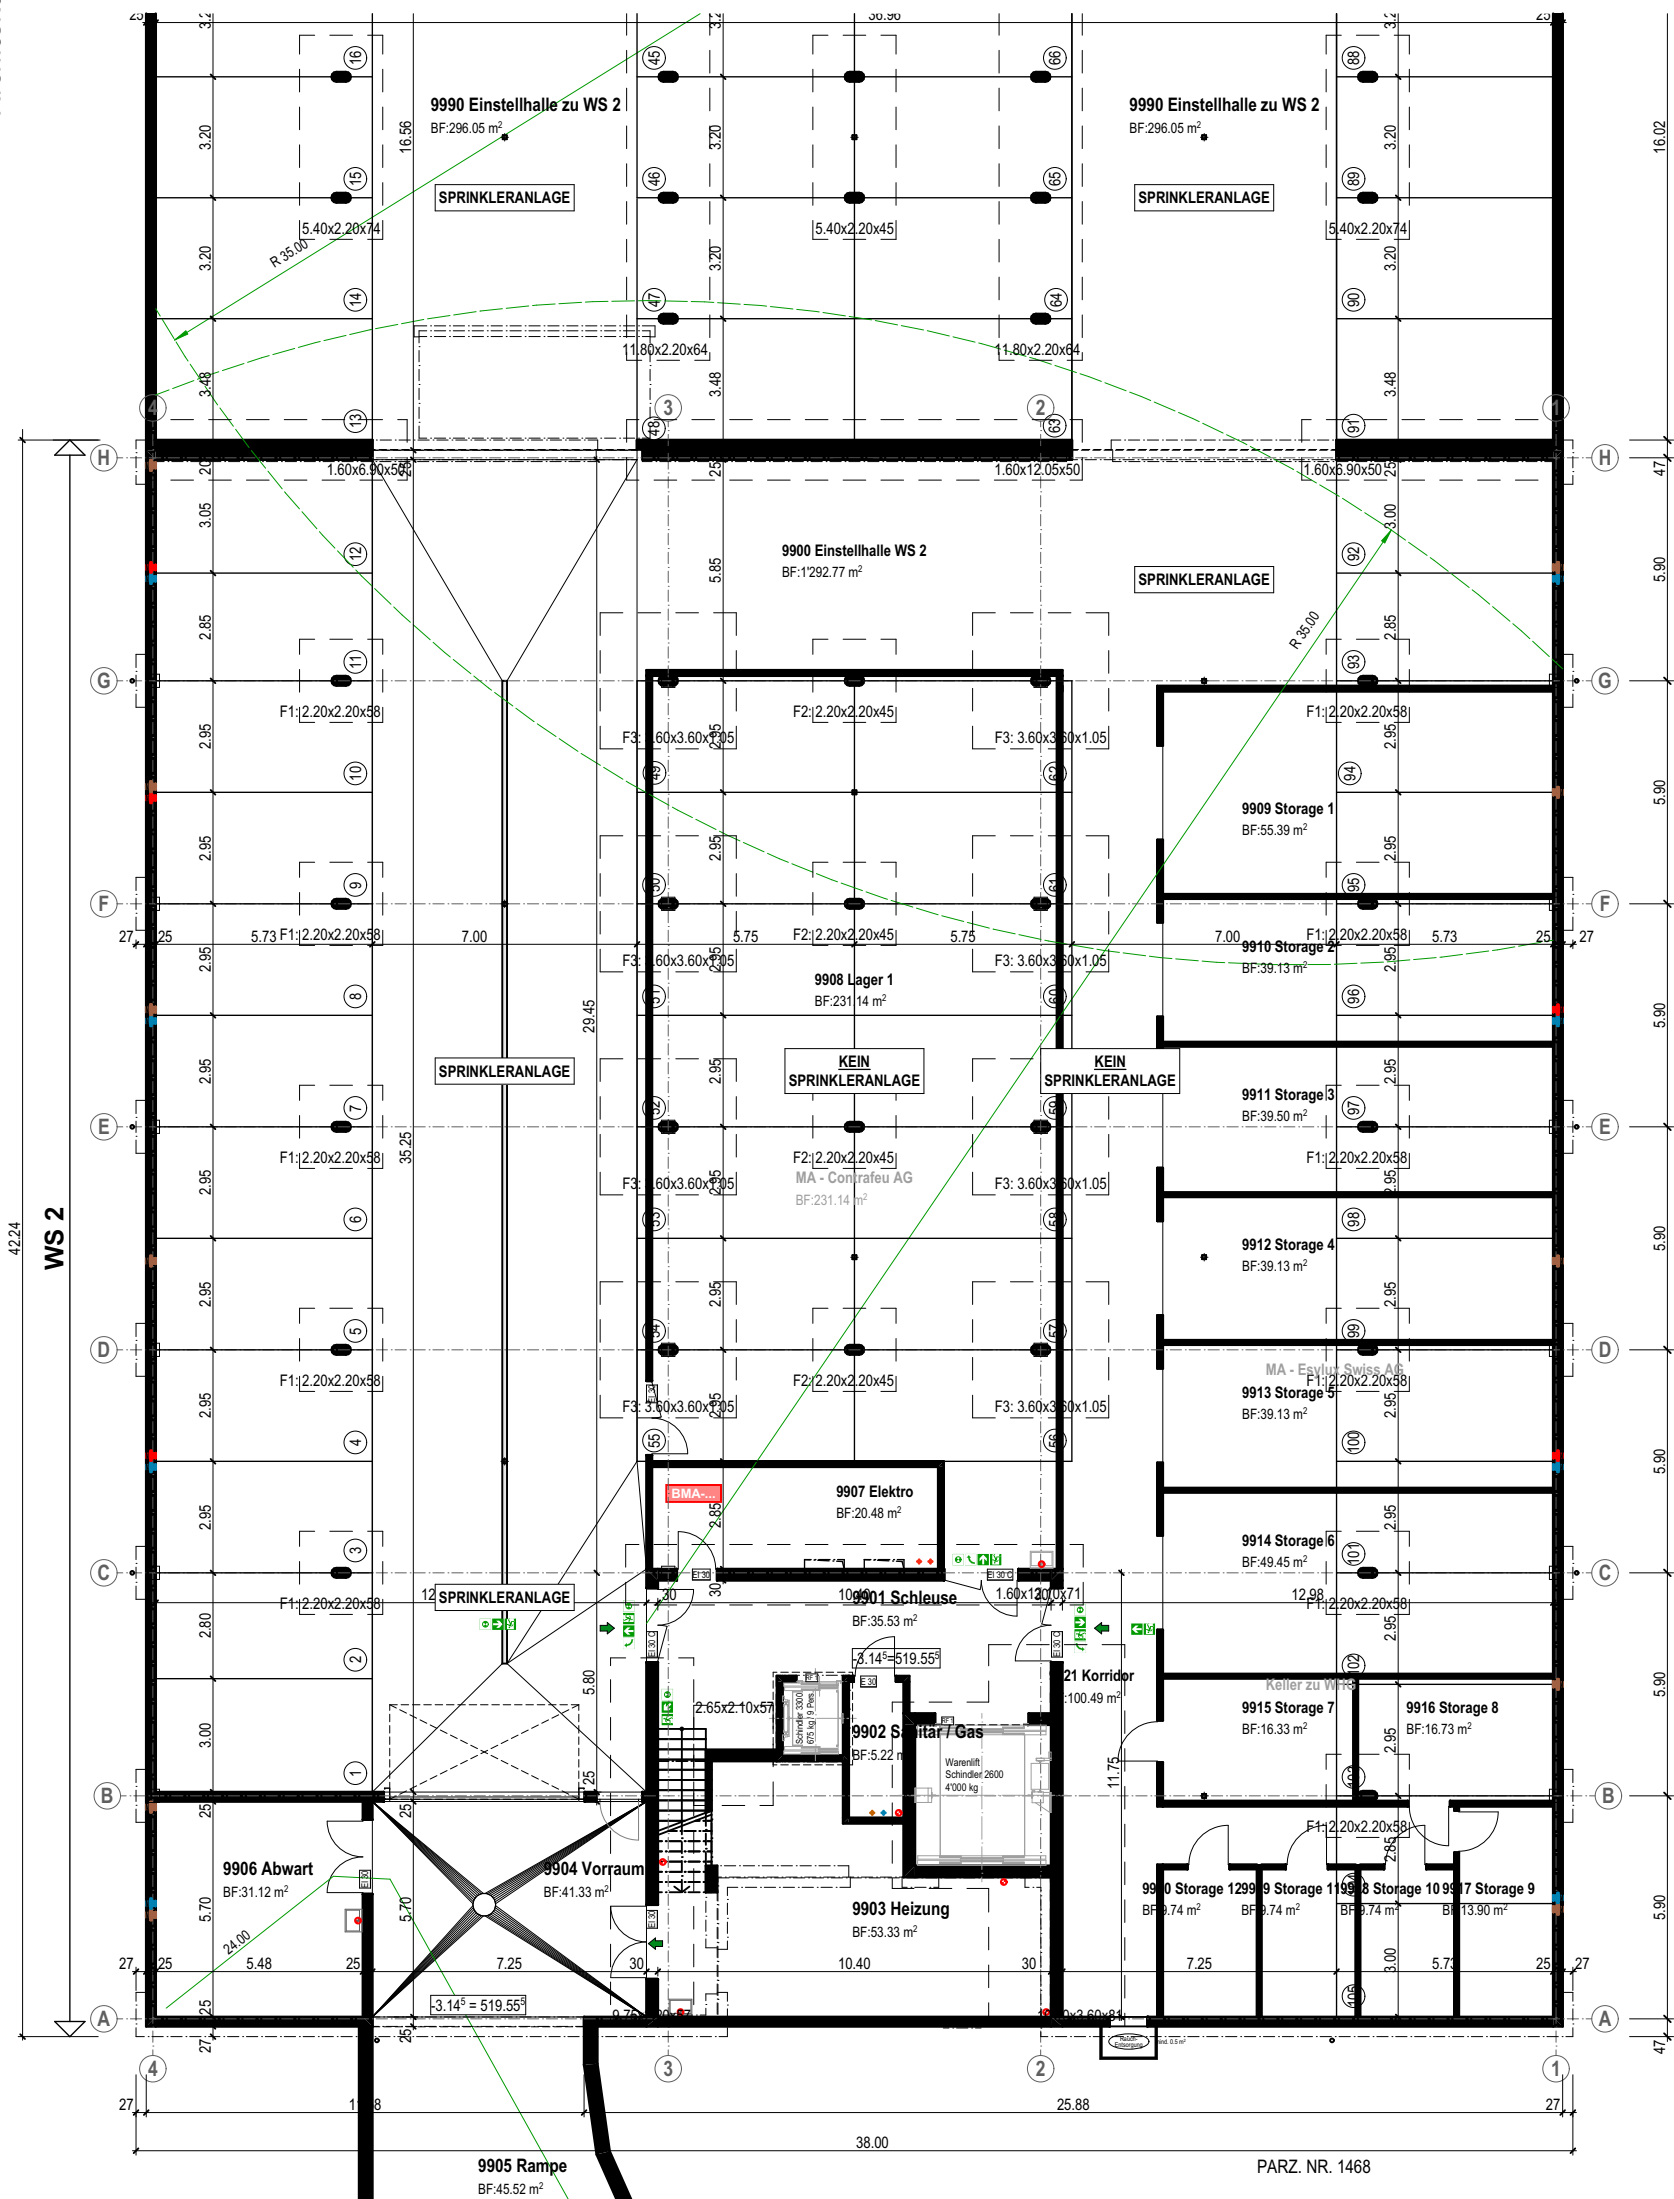

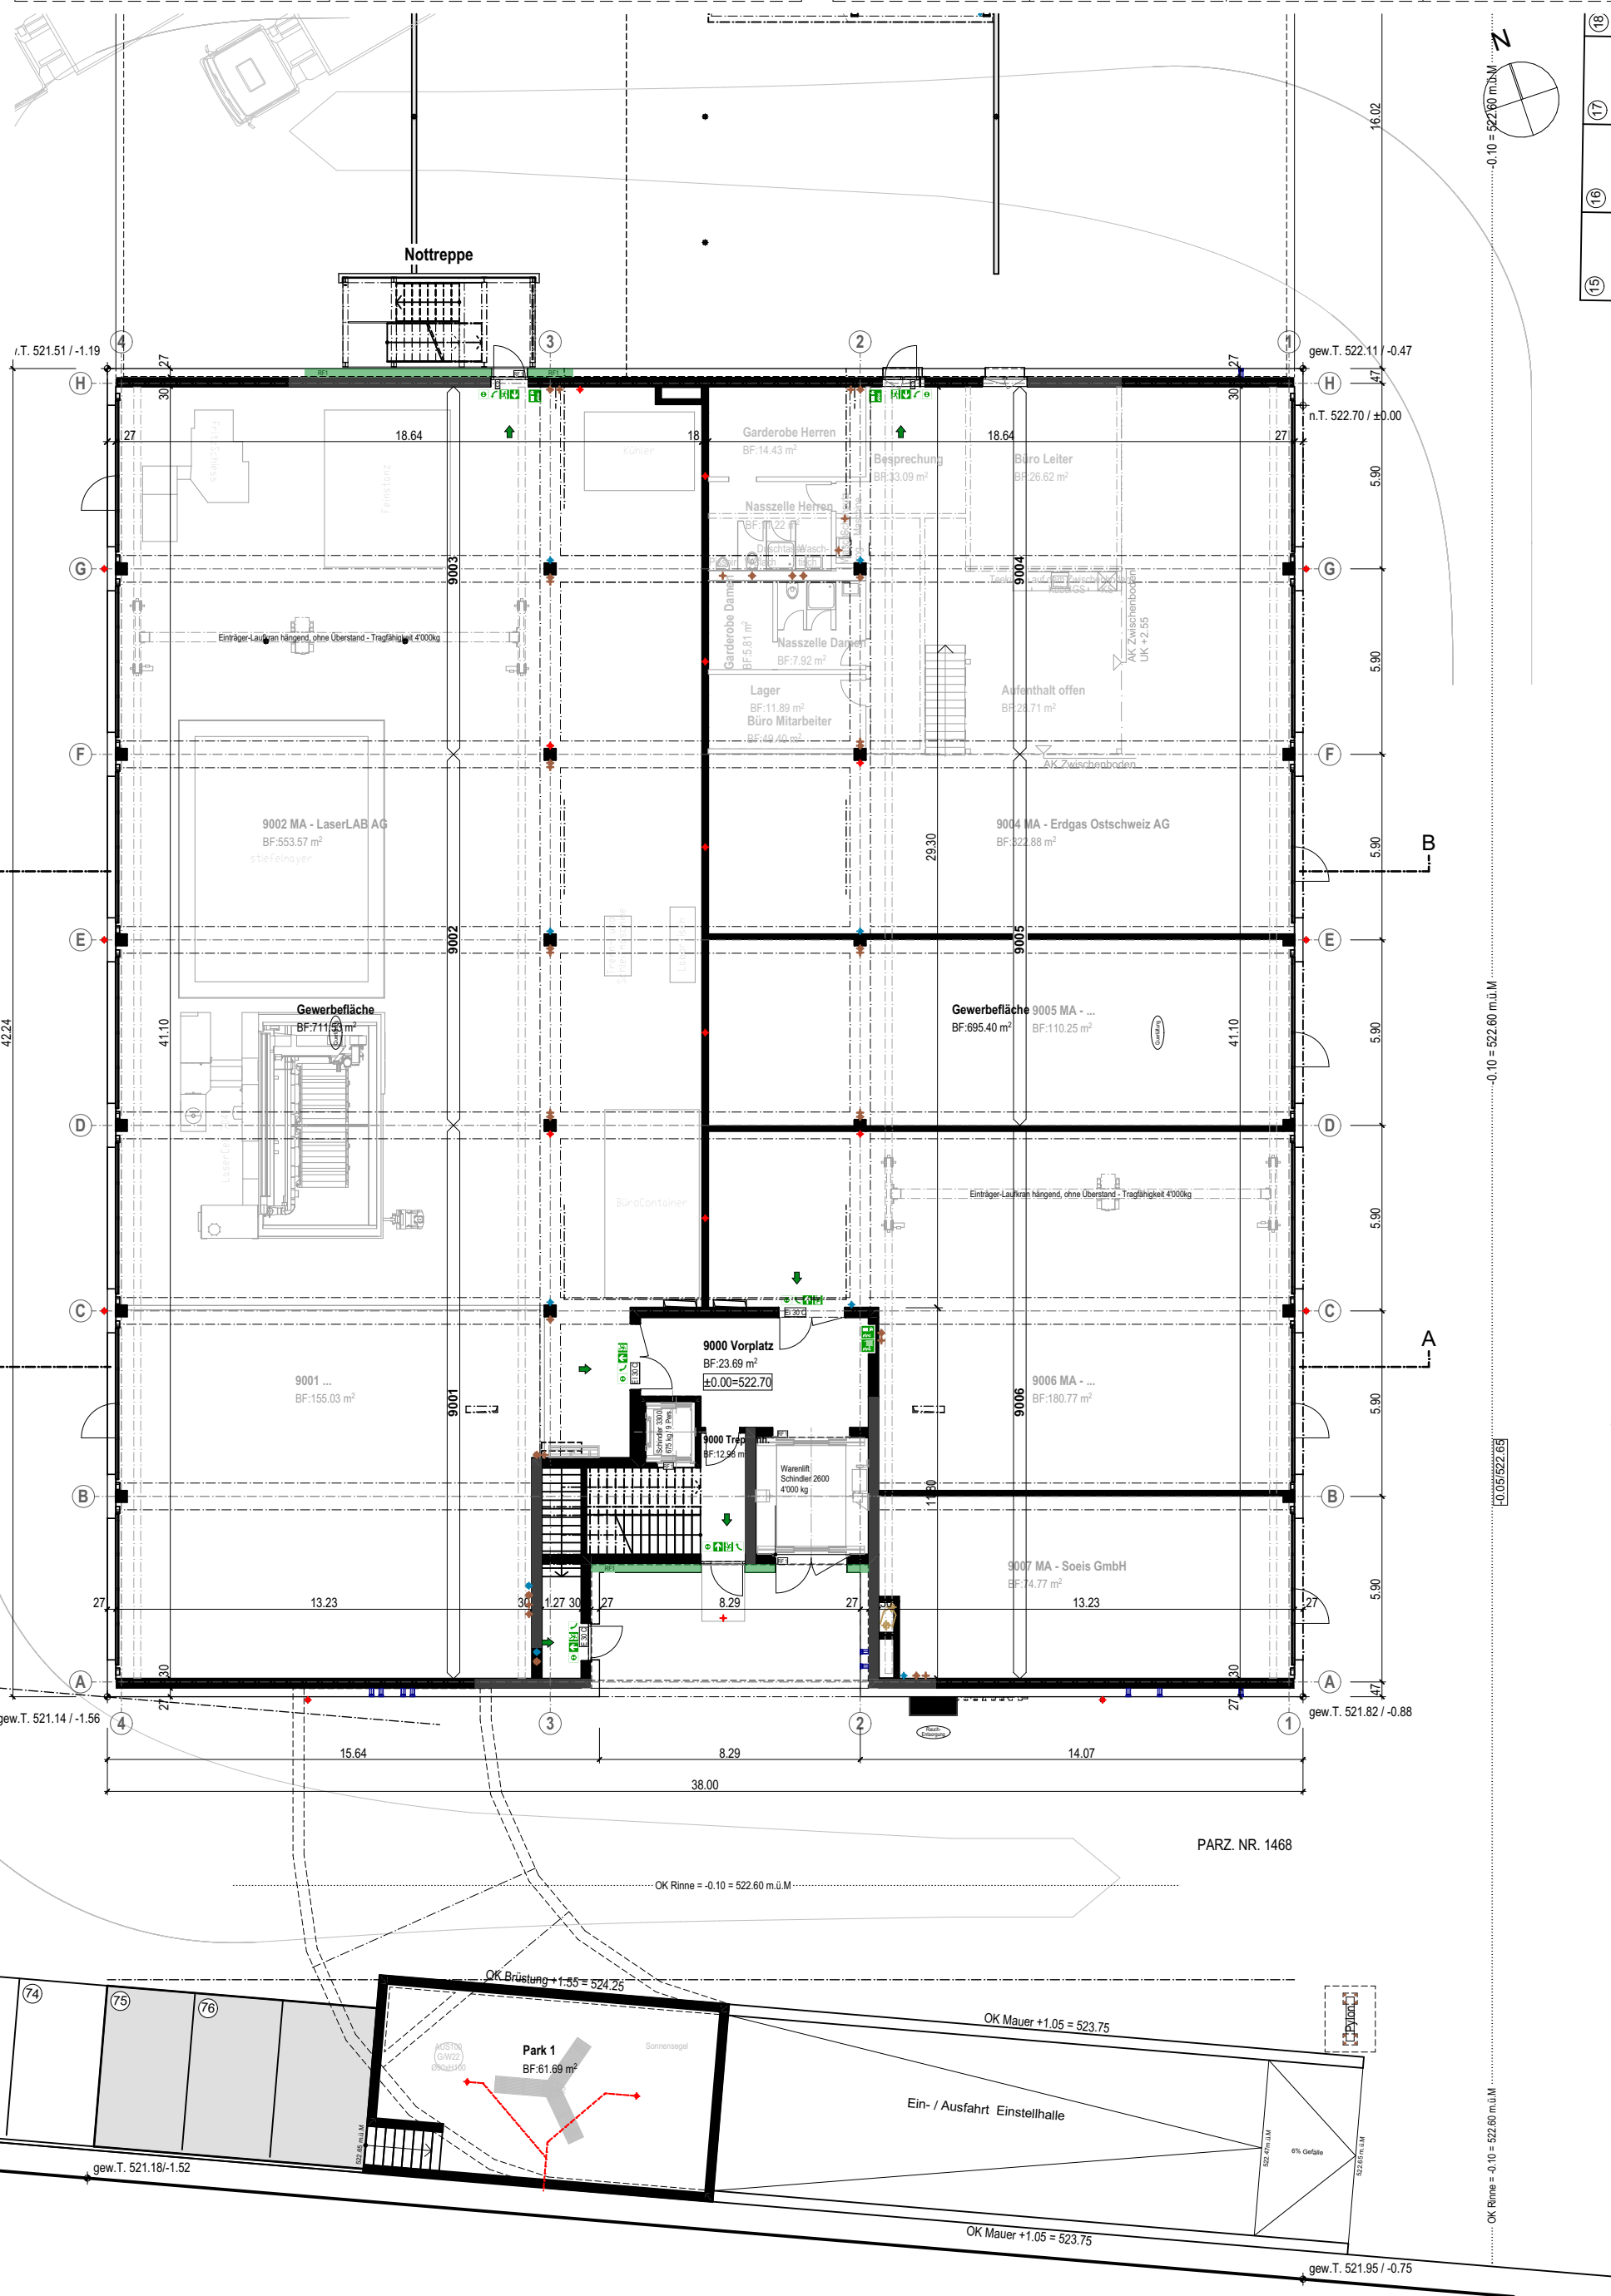



PROJEKTNUMMER: 19-10	BAUVORHABEN: Gewerbebau Workspace 2 + 3 Parz.-Nr. 1468, Heidelbergstrasse 9 + 9a 8355 Aadorf
AUFTRAGGEBER: Vibraplast AG Wittenwilerstrasse 25 8355 Aadorf	PLANVERFASSER: BAUness GmbH Heidelbergstrasse 11 8355 Aadorf 052 365 10 57 info@bauness.ch www.bauness.ch

PLANUNGSPHASE: Baueingabe	Workspace 2	Projektänderung
PLANNUMMER / REV.: 211 / x	PLANTITEL: 1. Obergeschoss	MASSTAB: 1:200
KOTEN (Meereshöhe): Fertig Boden EG ±0.00 = 522.70 m ü.M		
GEZEICHNET: dE / pbl	DATUM: 26.01.21	DRUCKDATUM 24.09.2021
		PLANGRÖSSE: A3

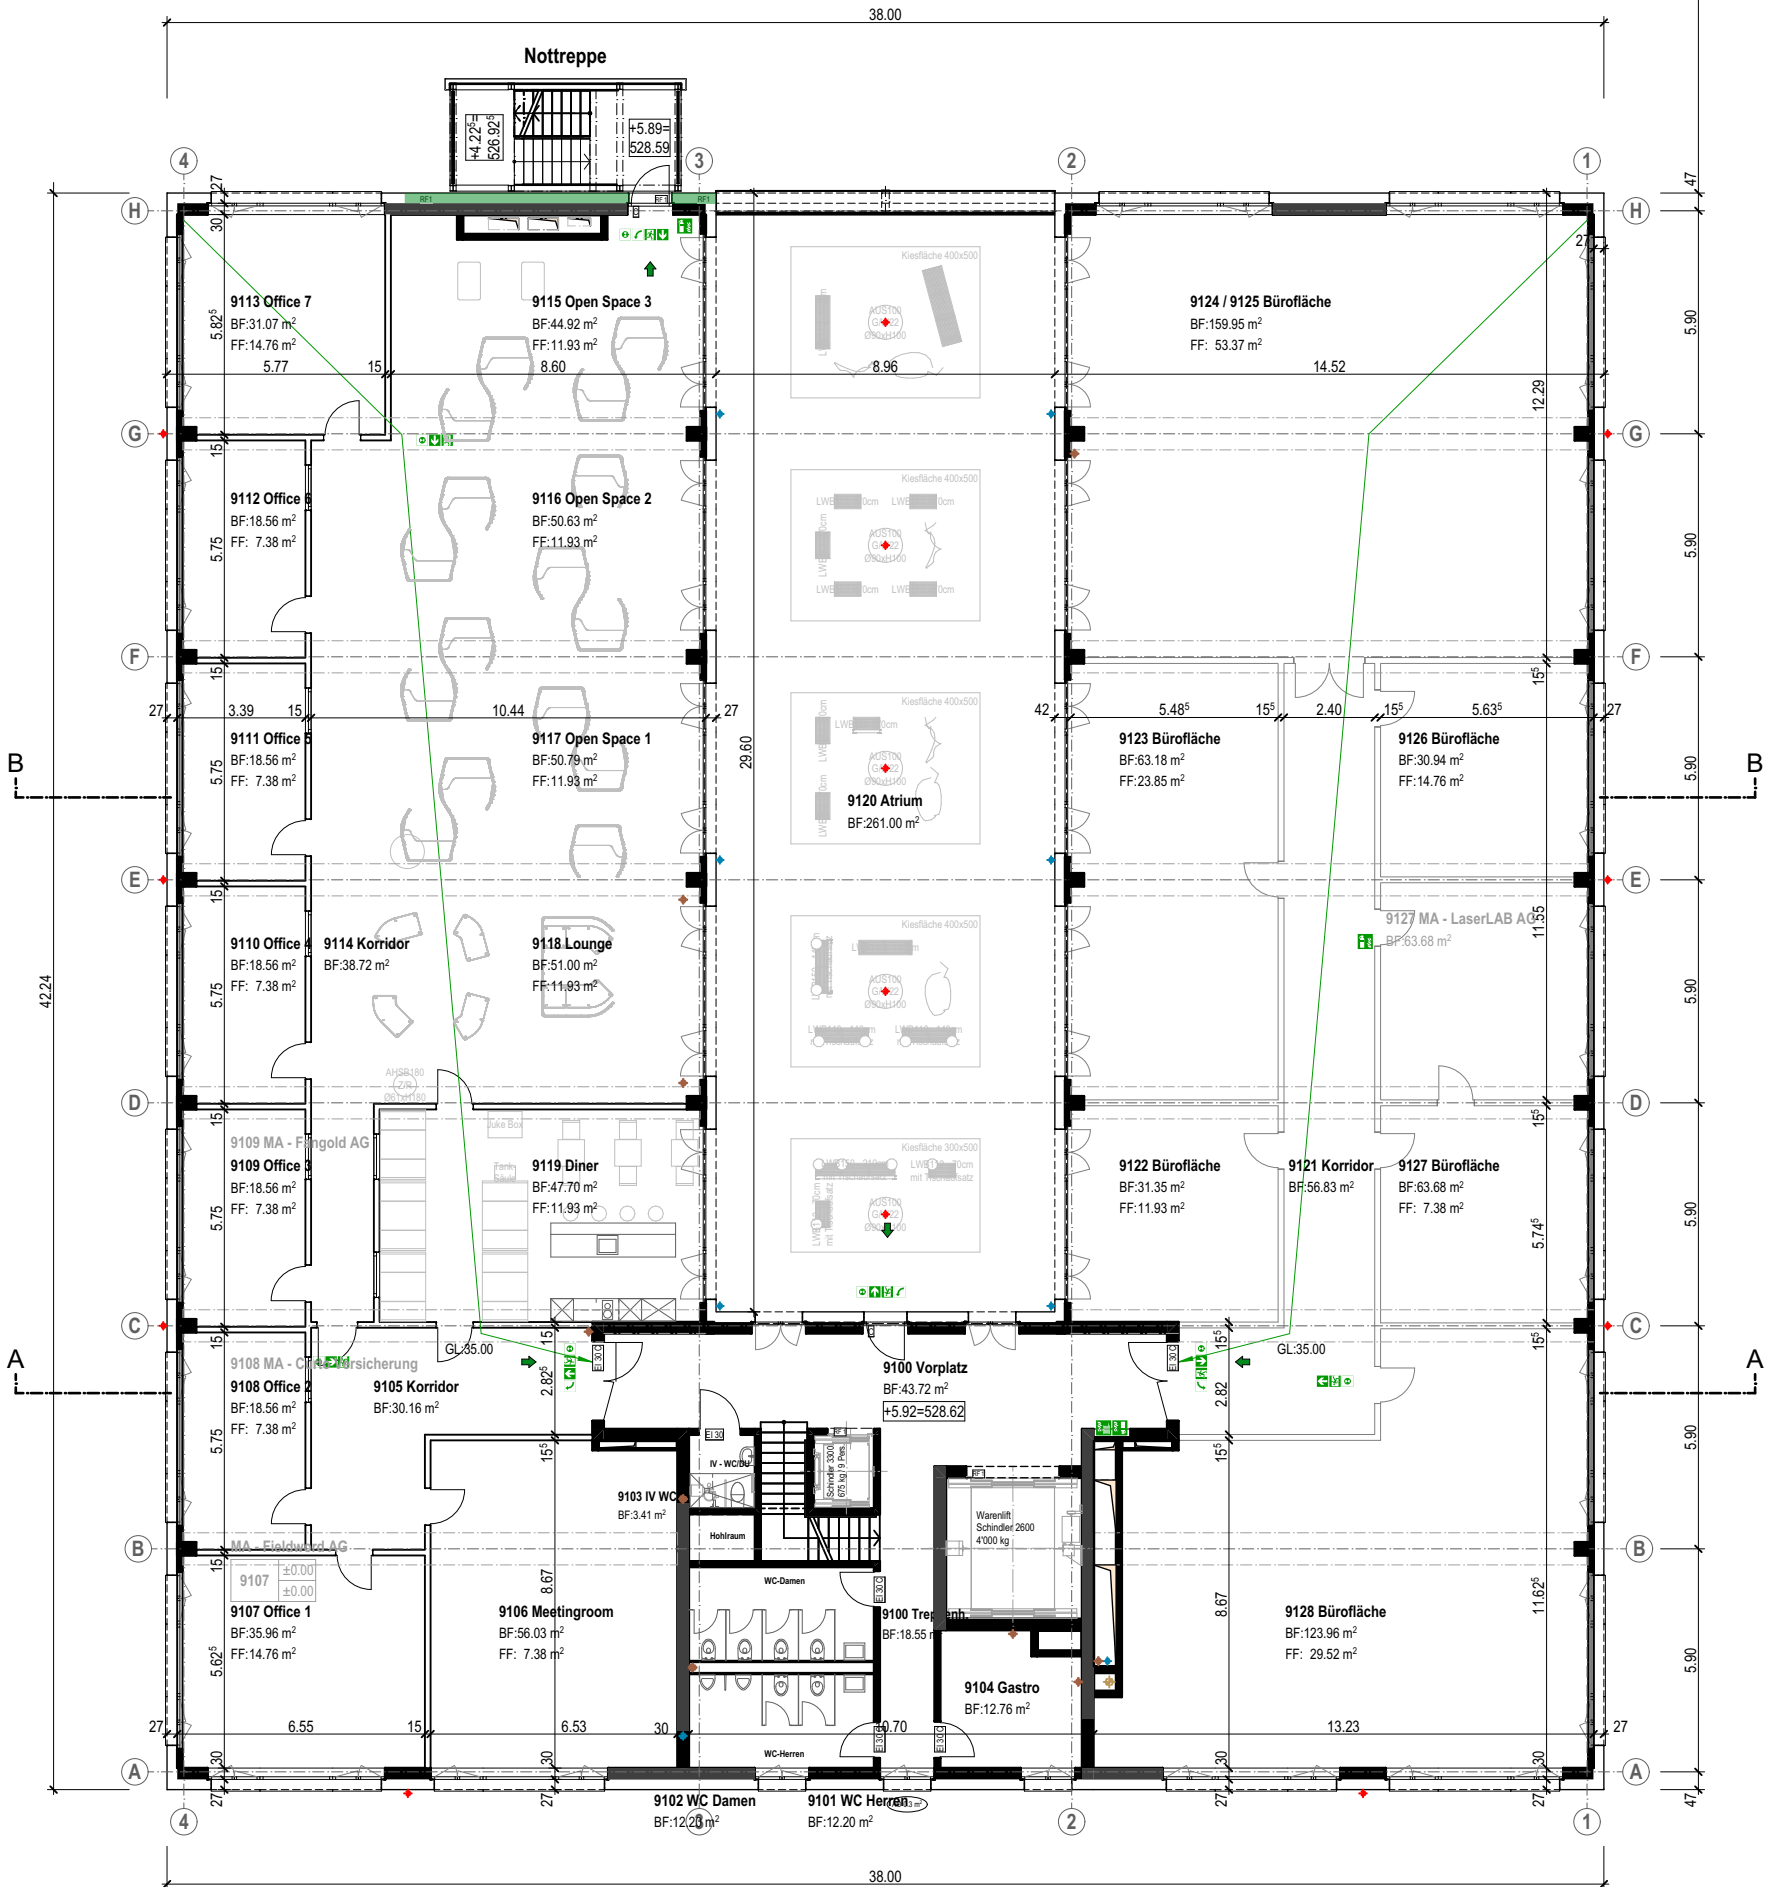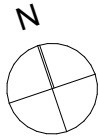



PROJEKTNUMMER: 19-10	BAUVORHABEN: Gewerbebau Workspace 2 + 3 Parz.-Nr. 1468, Heidelbergstrasse 9 + 9a 8355 Aadorf
AUFTRAGGEBER: Vibraplast AG Wittenwilerstrasse 25 8355 Aadorf	PLANVERFASSER: BAUness GmbH Heidelbergstrasse 11 8355 Aadorf 052 365 10 57 info@bauness.ch www.bauness.ch

PLANUNGSPHASE: Baueingabe	Workspace 2	Projektänderung
PLANNUMMER / REV.: 212 / x	PLANTITEL: 2. Obergeschoss	MASSSTAB: 1:200
KOTEN (Meereshöhe): Fertig Boden EG ±0.00 = 522.70 m ü.M		
GEZEICHNET: dE / pbl	DATUM: 26.01.21	DRUCKDATUM 24.09.2021
		PLANGRÖSSE: A3

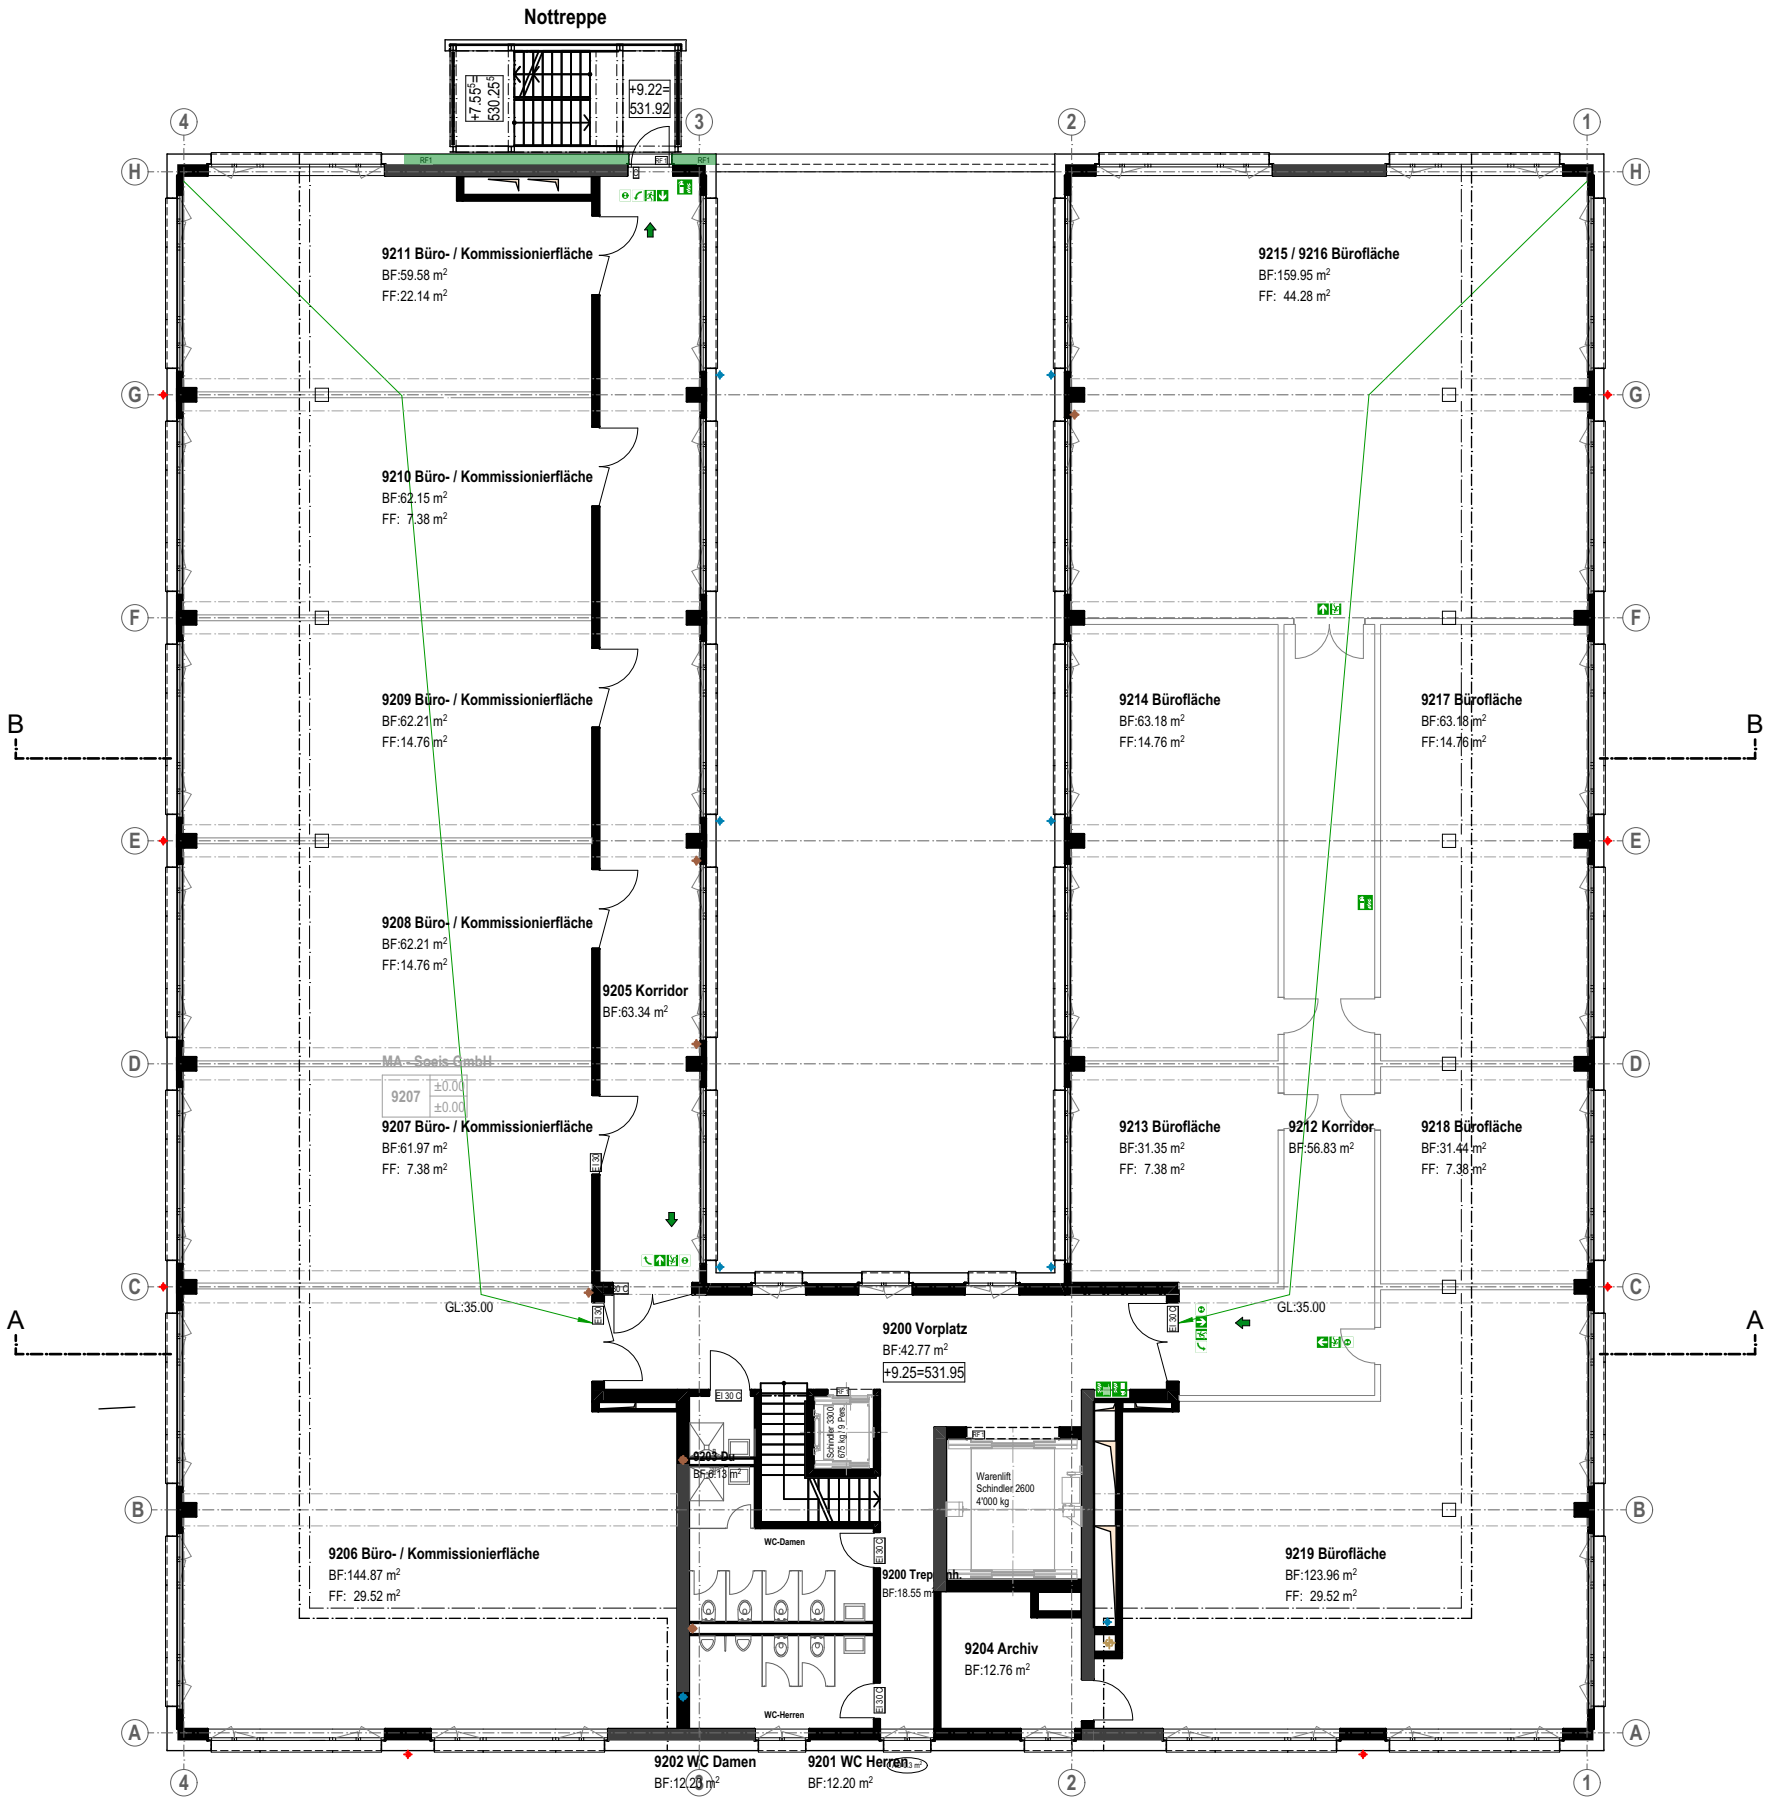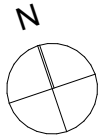


PROJEKTNUMMER: 19-10	BAUVORHABEN: Gewerbebau Workspace 2 + 3 Parz.-Nr. 1468, Heidelbergstrasse 9 + 9a 8355 Aadorf
AUFTRAGGEBER: Vibraplast AG Wittenwilerstrasse 25 8355 Aadorf	PLANVERFASSER: BAUness GmbH Heidelbergstrasse 11 8355 Aadorf 052 365 10 57 info@bauness.ch www.bauness.ch

PLANUNGSPHASE: Baueingabe	Workspace 2	Projektänderung
PLANNUMMER / REV.: 213 / x	PLANTITEL: Attika	MASSSTAB: 1:200
KOTEN (Meereshöhe): Fertig Boden EG ±0.00 = 522.70 m ü.M		
GEZEICHNET: dE / pbl	DATUM: 26.01.21	DRUCKDATUM 24.09.2021
		PLANGRÖSSE: A3

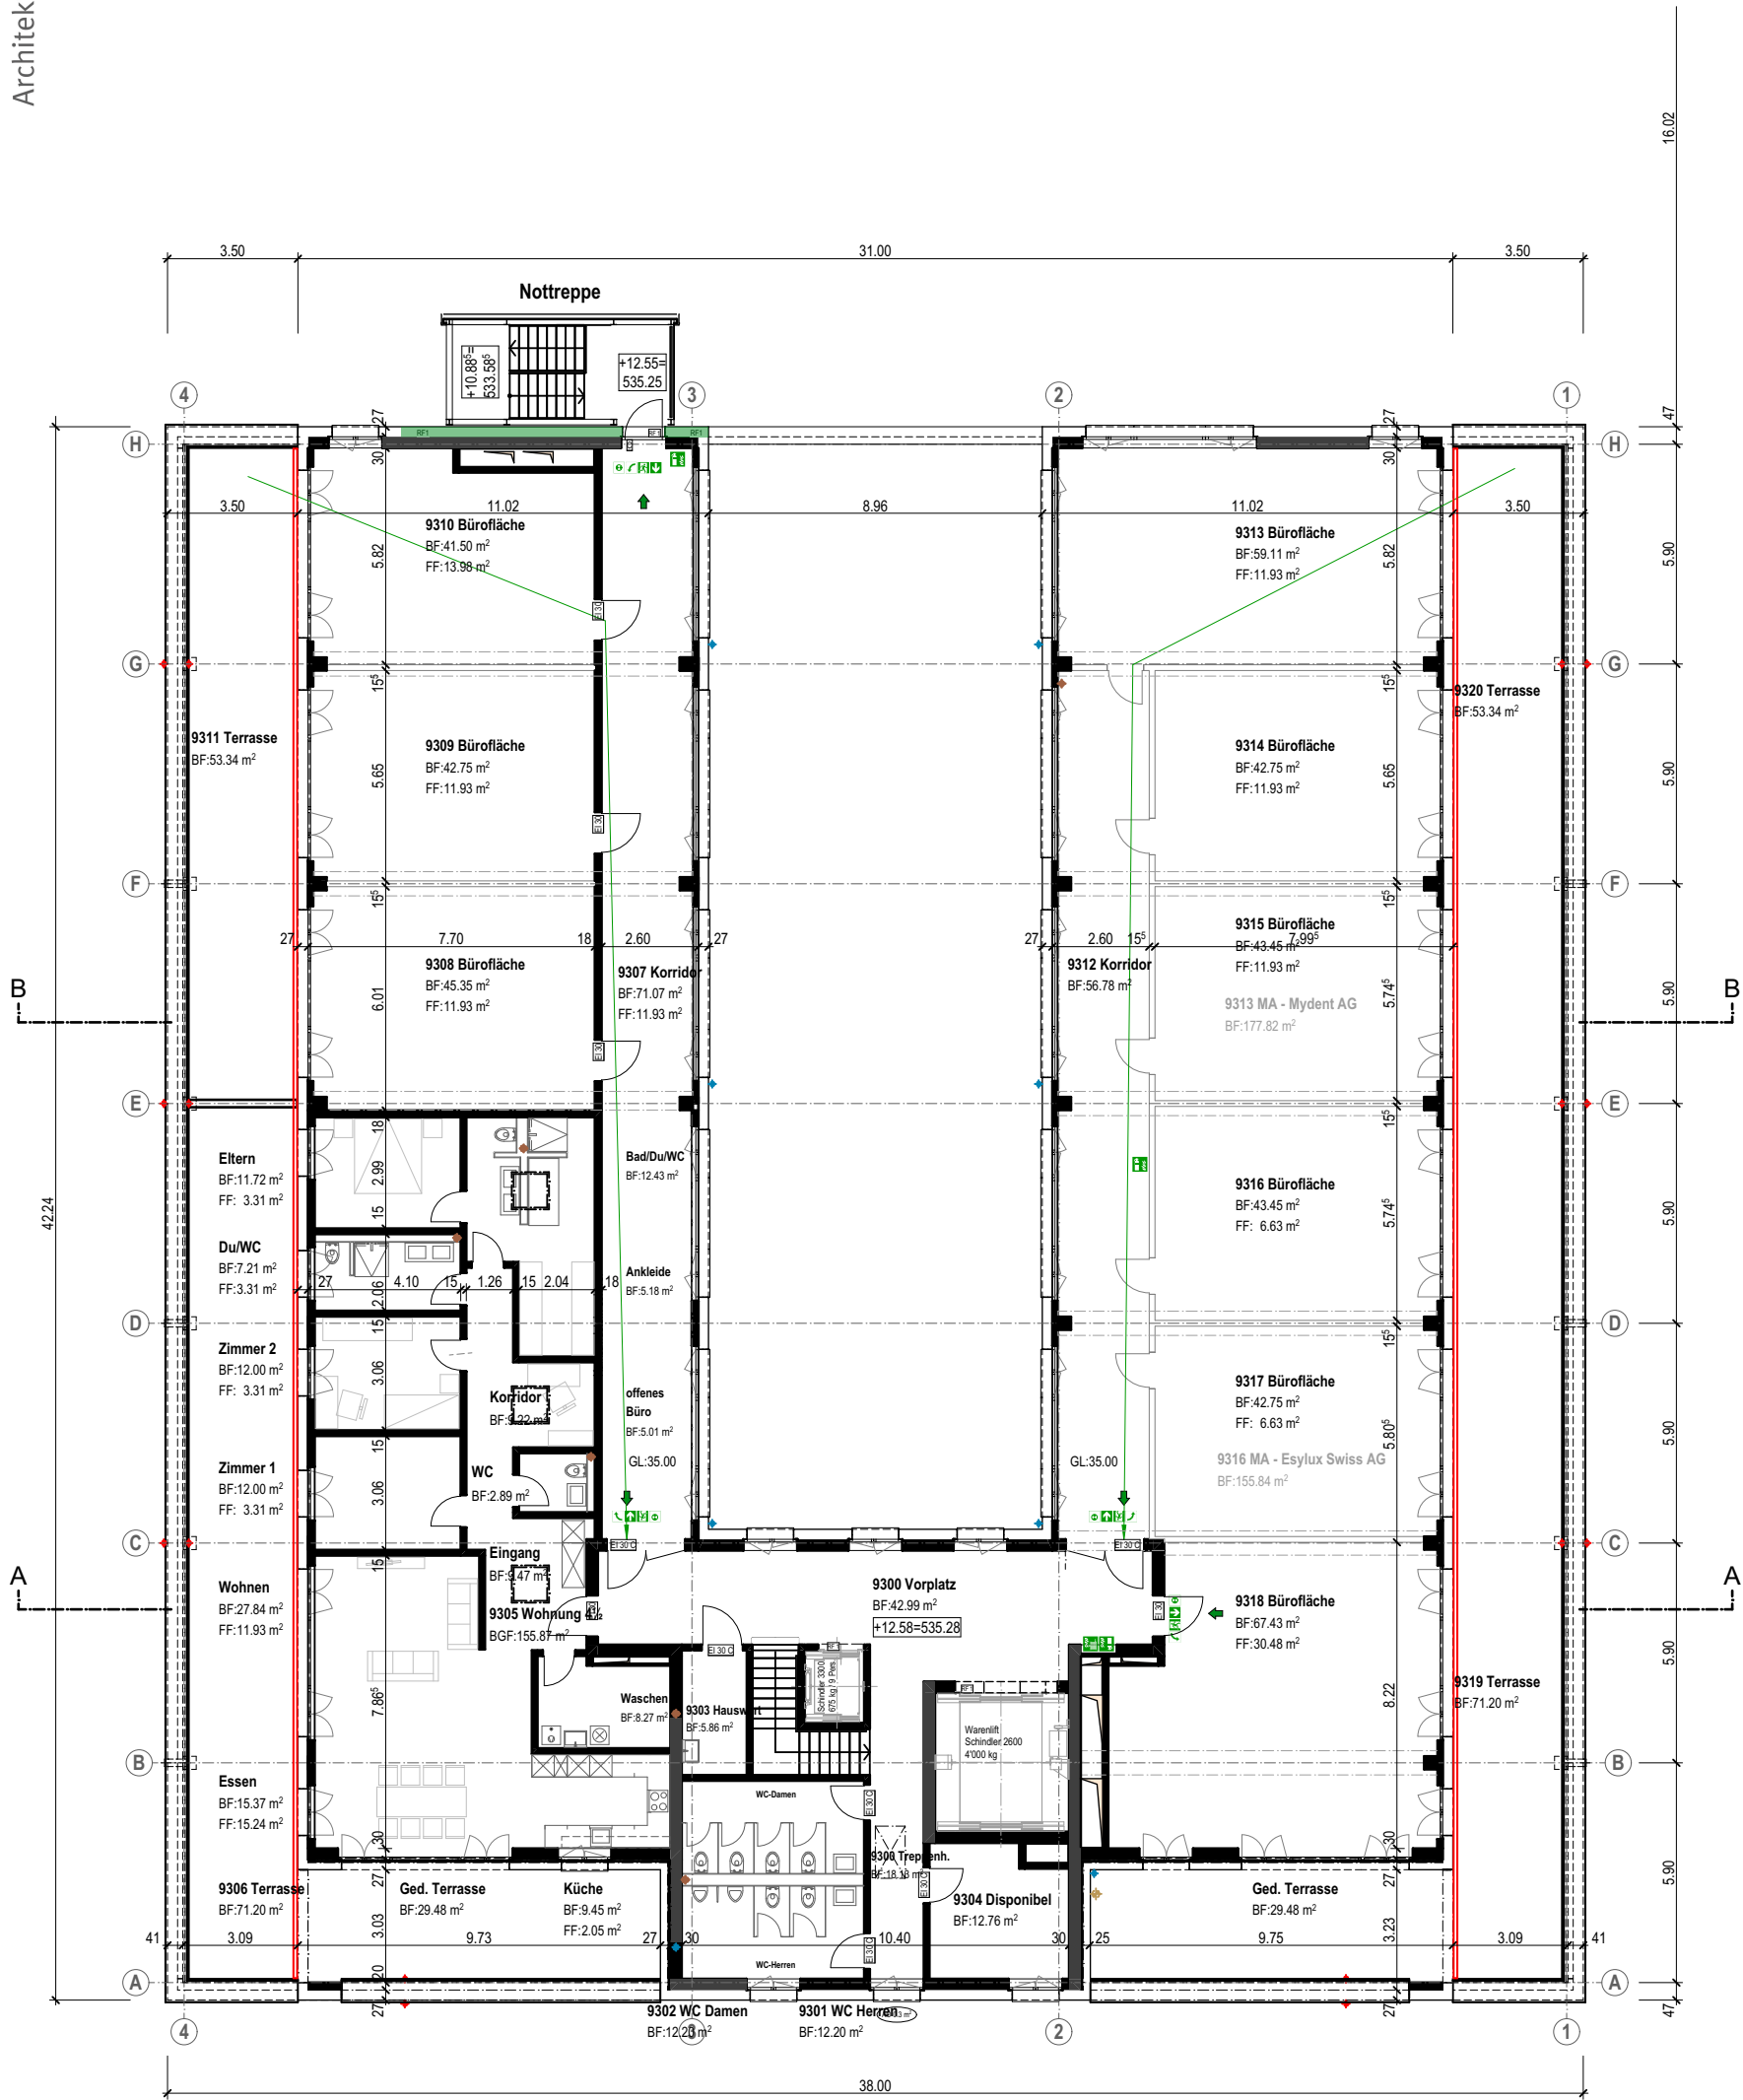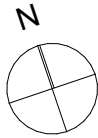

PROJEKTNUMMER: 19-10	BAUVORHABEN: Gewerbebau Workspace 2 + 3 Parz.-Nr. 1468, Heidelbergstrasse 9 + 9a 8355 Aadorf
AUFTRAGGEBER: Vibraplast AG Wittenwilerstrasse 25 8355 Aadorf	PLANVERFASSER: BAUness GmbH Heidelbergstrasse 11 8355 Aadorf 052 365 10 57 info@bauness.ch www.bauness.ch

PLANUNGSPHASE: Baueingabe		Workspace 2		Projektänderung
PLANNUMMER / REV.: 214 / x	PLANTITEL: Dachaufsicht			MASSSTAB: 1:200
KOTEN (Meereshöhe): Fertig Boden EG ±0.00 = 522.70 m ü.M				
GEZEICHNET: dE / pbl	DATUM: 26.01.21	DRUCKDATUM 24.09.2021	PLANGRÖSSE: A3	

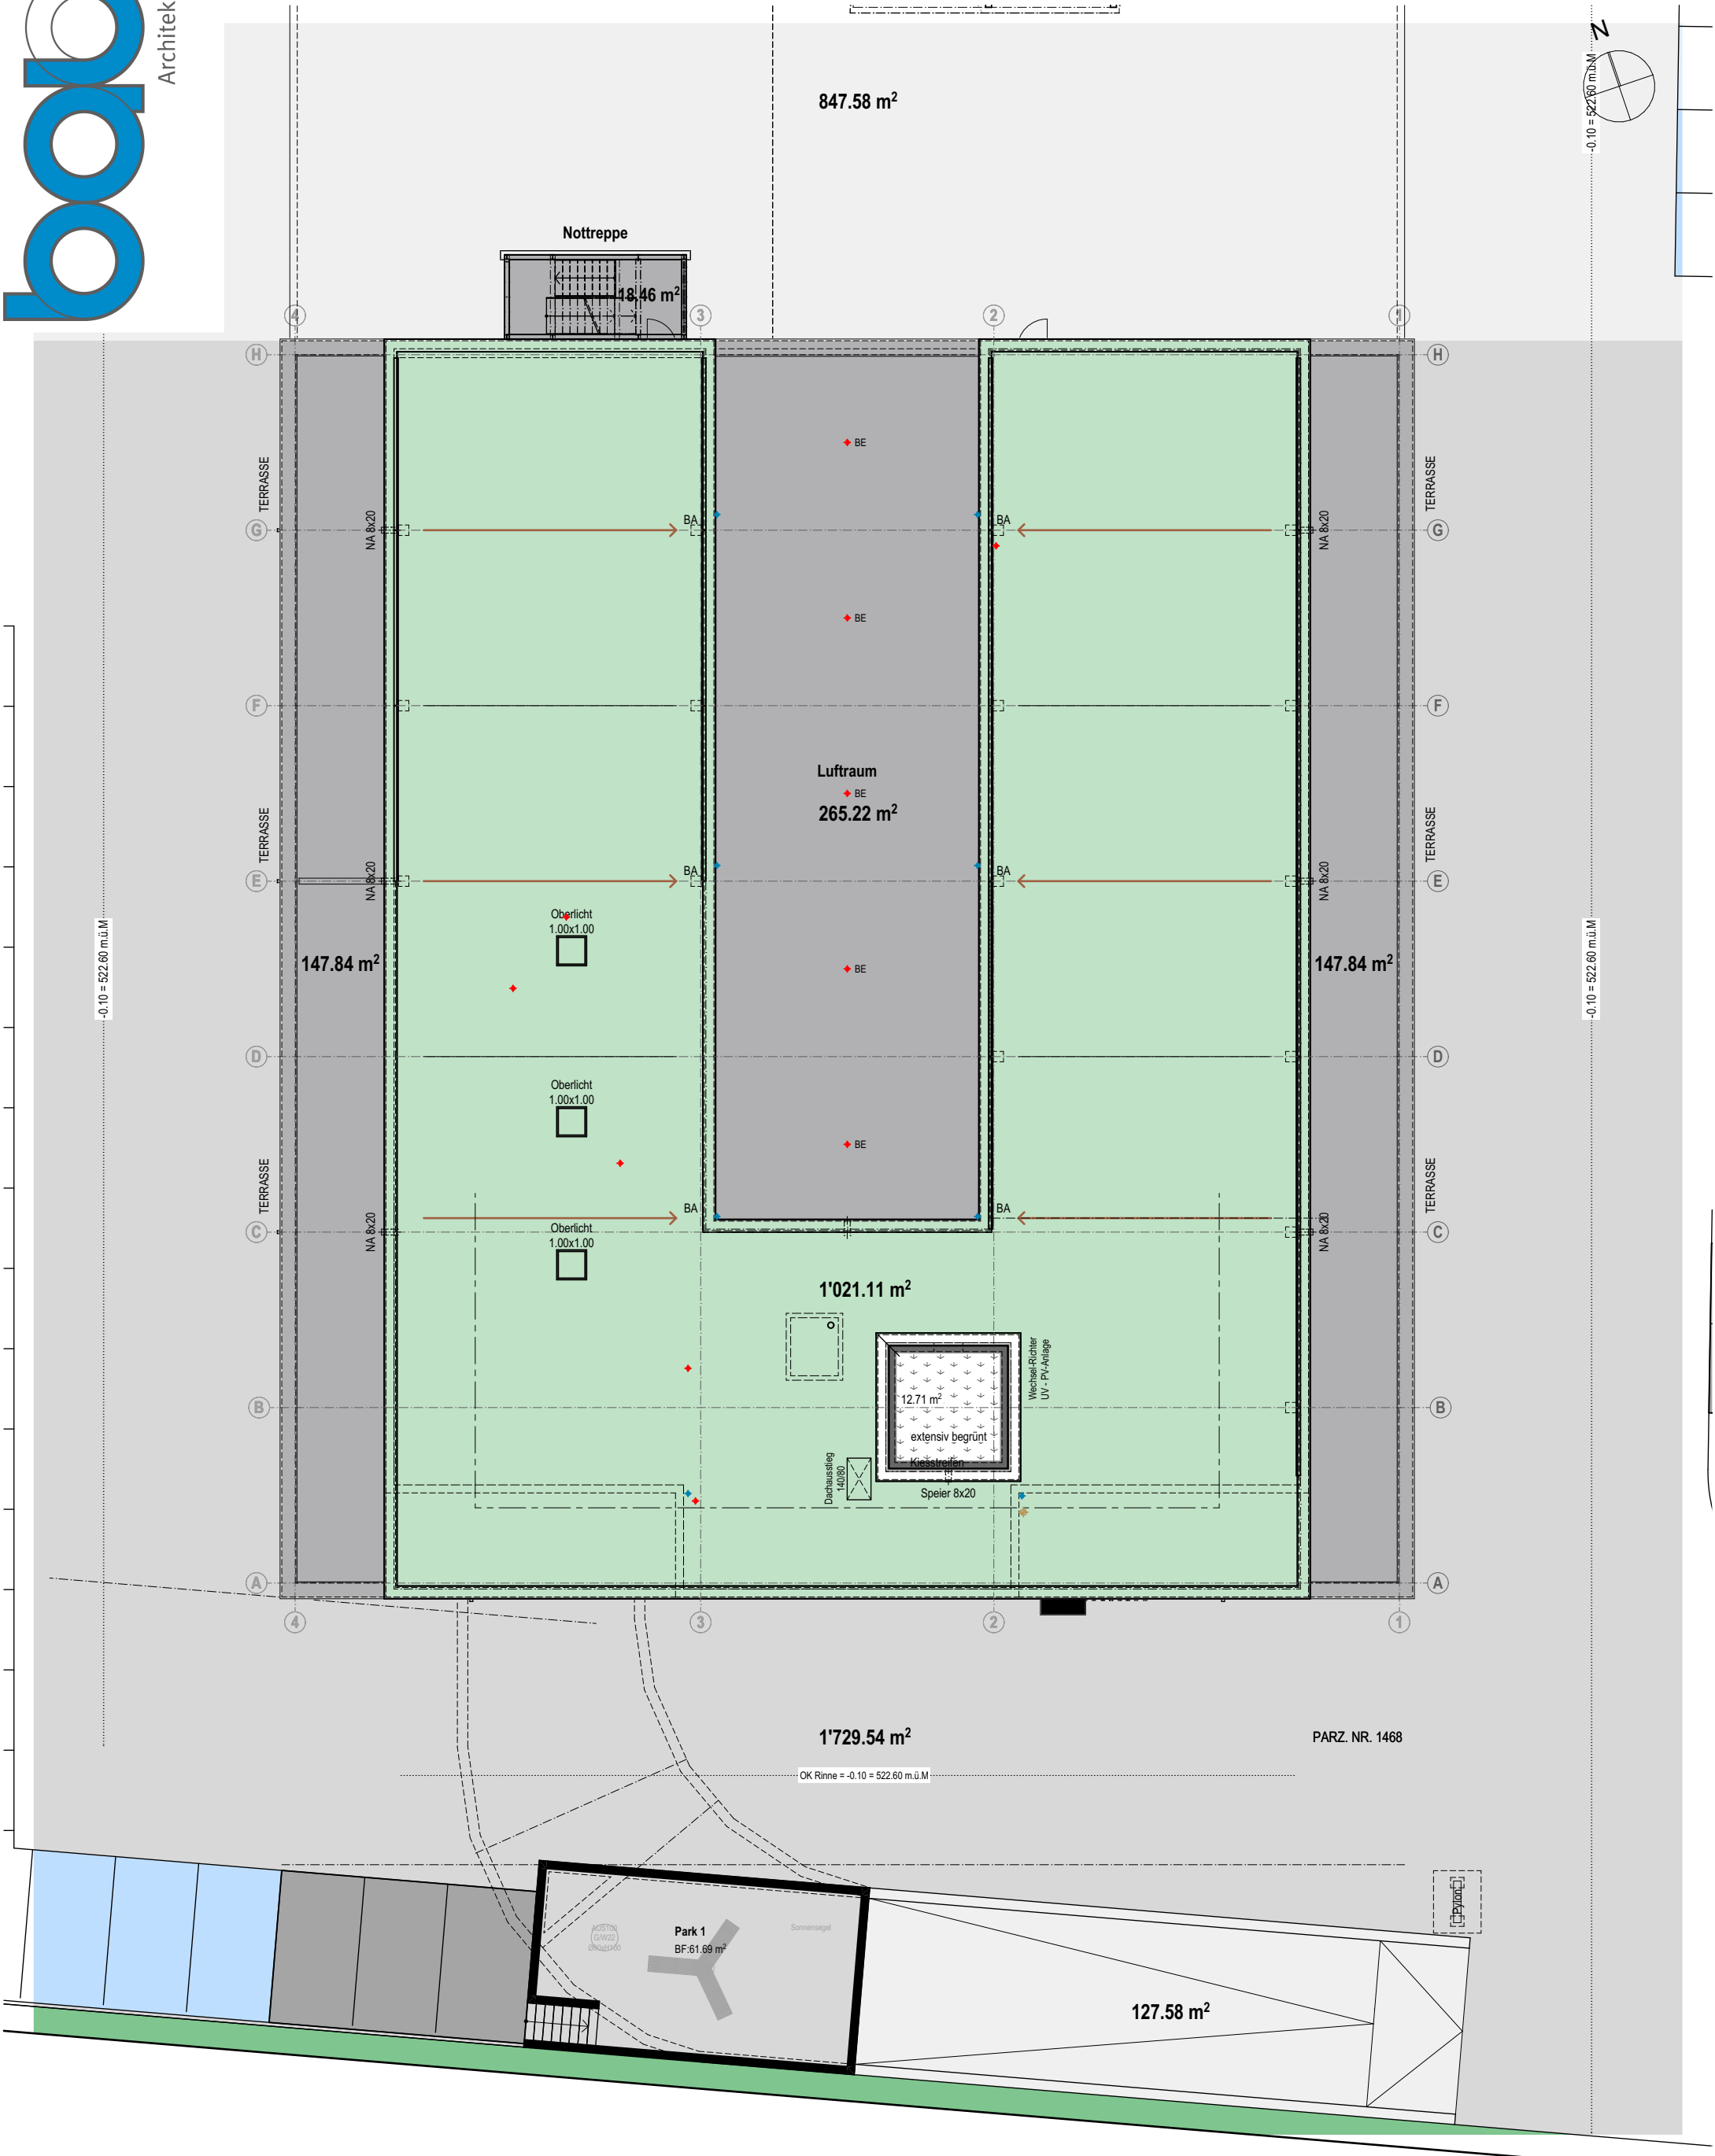

PROJEKTNUMMER:
19-10

BAUVORHABEN:
Gewerbebau Workspace 2 + 3
Parz.-Nr. 1468, Heidelbergstrasse 9 + 9a
8355 Aadorf

AUFTRAGGEBER:
Vibraplast AG
Wittenwilerstrasse 25
8355 Aadorf

PLANVERFASSEN:
BAUness GmbH
Heidelbergstrasse 11
8355 Aadorf
052 365 10 57
info@bauness.ch
www.bauness.ch

PLANUNGSPHASE:
Baueingabe

Workspace 2

Projektänderung

PLANNUMMER / REV.:
231 / x

PLANTITEL:
Schnitte

MASSSTAB:
1:200

KOTEN (Meereshöhe):
Fertig Boden EG ±0.00 = 522.70 m ü.M


GEZEICHNET:
dE / pbl

DATUM:
26.01.21


DRUCKDATUM
24.09.2021

PLANGRÖSSE:
A3

A-A

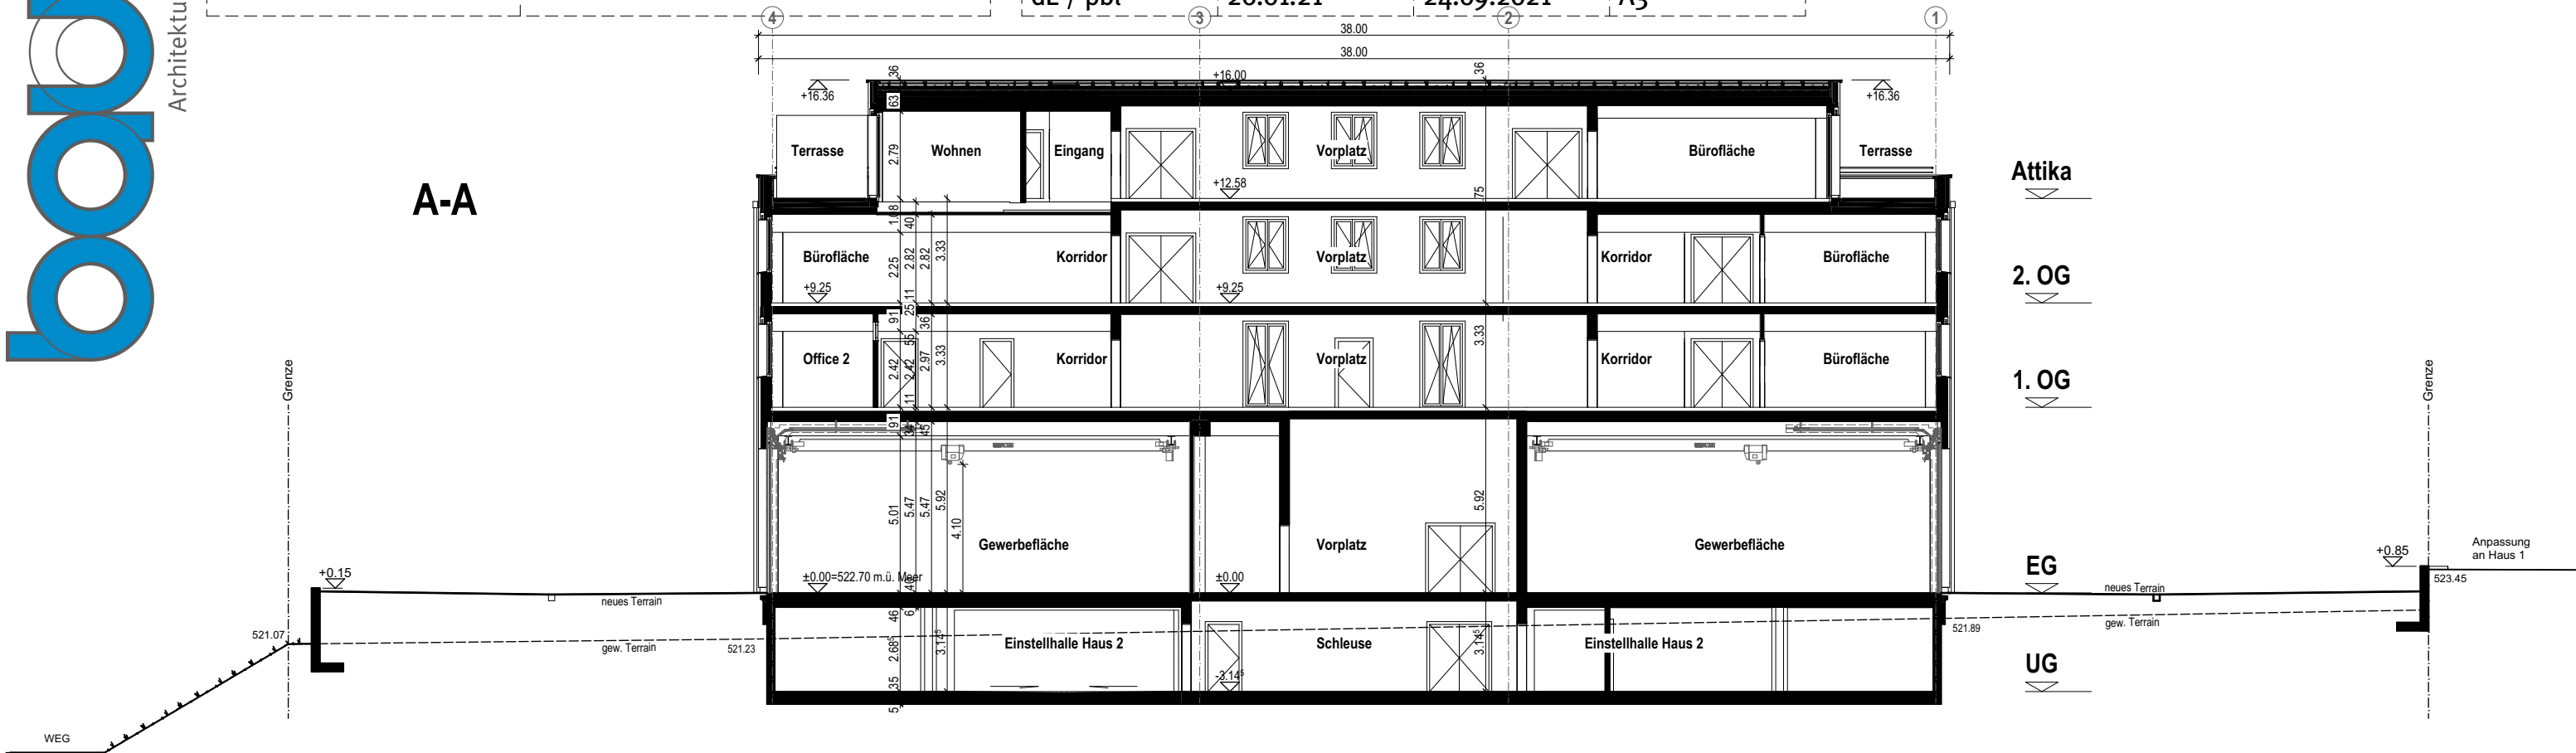

B-B

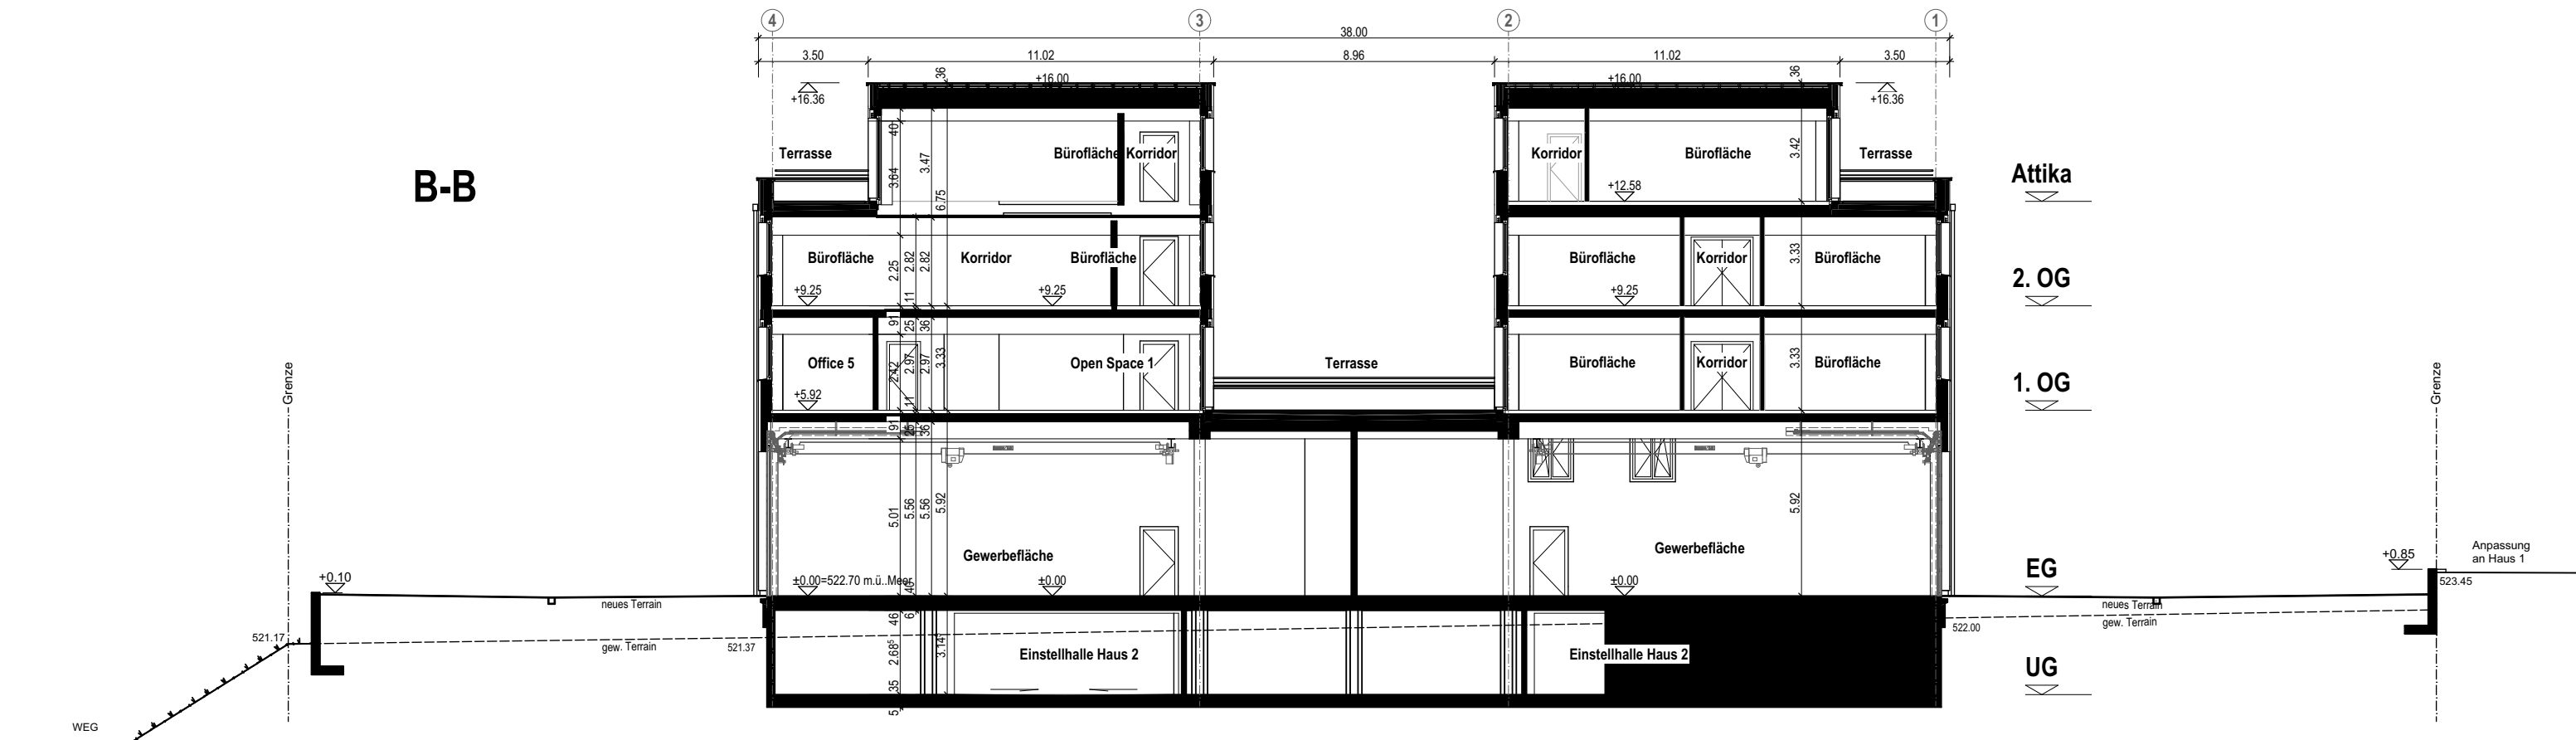

BAUVORHABEN:

Gewerbebau Workspace 2 + 3
Parz.-Nr. 1468, Heidelbergstrasse 9 + 9a
8355 Aadorf

Vibraplast AG
Wittenwilerstrasse 25
8355 Aadorf

BAUness GmbH 052 365 10 57
Heidelbergstrasse 11 info@bauness.ch
8355 Aadorf www.bauness.ch

Baueingabe

Workspace 2

Projektänderung

PLANTITEL:

MASSSTAB:

Fassaden Süd+Ost

1:200

Fertig Boden EG $\pm 0.00 = 522.70$ m ü.M

GEZEICHNET:
dE / pbl

DATUM:
26.01.21

DRUCKDATUM
24.09.2021

PLANGRÖSSE:
A3

SUED

OST

Grenze

521.00 i

WEG

C

Architectural drawing of a building facade (East side) showing a multi-story structure with a grid of windows and doors. The drawing includes elevation markers, a section line "Grenze", and a detailed view of the entrance area with a ramp and stairs. The facade is divided into sections A through H. The entrance area shows a ramp with a 3.14% slope and stairs leading to the entrance. The drawing is labeled "OST" and "Ein-/Ausfahrt Einstellhalle".

PROJEKTNUMMER:
19-10

BAUVORHABEN:
Gewerbebau Workspace 2 + 3
Parz.-Nr. 1468, Heidelbergstrasse 9 + 9a
8355 Aadorf

AUFTRAGGEBER:
Vibraplast AG
Wittenwilerstrasse 25
8355 Aadorf

PLANVERFASSTER:
BAUness GmbH
Heidelbergstrasse 11
8355 Aadorf
052 365 10 57
info@bauness.ch
www.bauness.ch

PLANUNGSPHASE:
Baueingabe

Workspace 2

Projektänderung

PLANNUMMER / REV.:
246 / x

PLANTITEL:
Fassaden Nord+West

MASSSTAB:
1:200

KOTEN (Meereshöhe):
Fertig Boden EG ±0.00 = 522.70 m ü.M

GEZEICHNET:
dE / pbl

DATUM:
26.01.21

DRUCKDATUM
24.09.2021

PLANGRÖSSE:
A3

NORD

WEST

