



>ARCHITEAM sa

studio d'architettura e direzione lavori

- Centro Arcaico, via di Fiume 1 - CH 6929 Givisno
- telefono +41 91 936 03 42
- telefono +41 91 936 03 41
- e-mail info@architeam-sa.ch

EDIFICAZIONE AI MAPPALI 558-559 6954 BIGORIO
COMUNE DI CAPRIASCA Sez. SALA
PROPRIETA SIG.RI LORENA e MICHAEL WIDMER / 6949 COMANO
PLANIMETRIA

TAVOLA N°: 0

SCALA 1:1000


disegnato: 18.08.2015

data ultima
correzione 02.11.2015

formato stampa: A4

l'istante e proprietario:

il progettista:

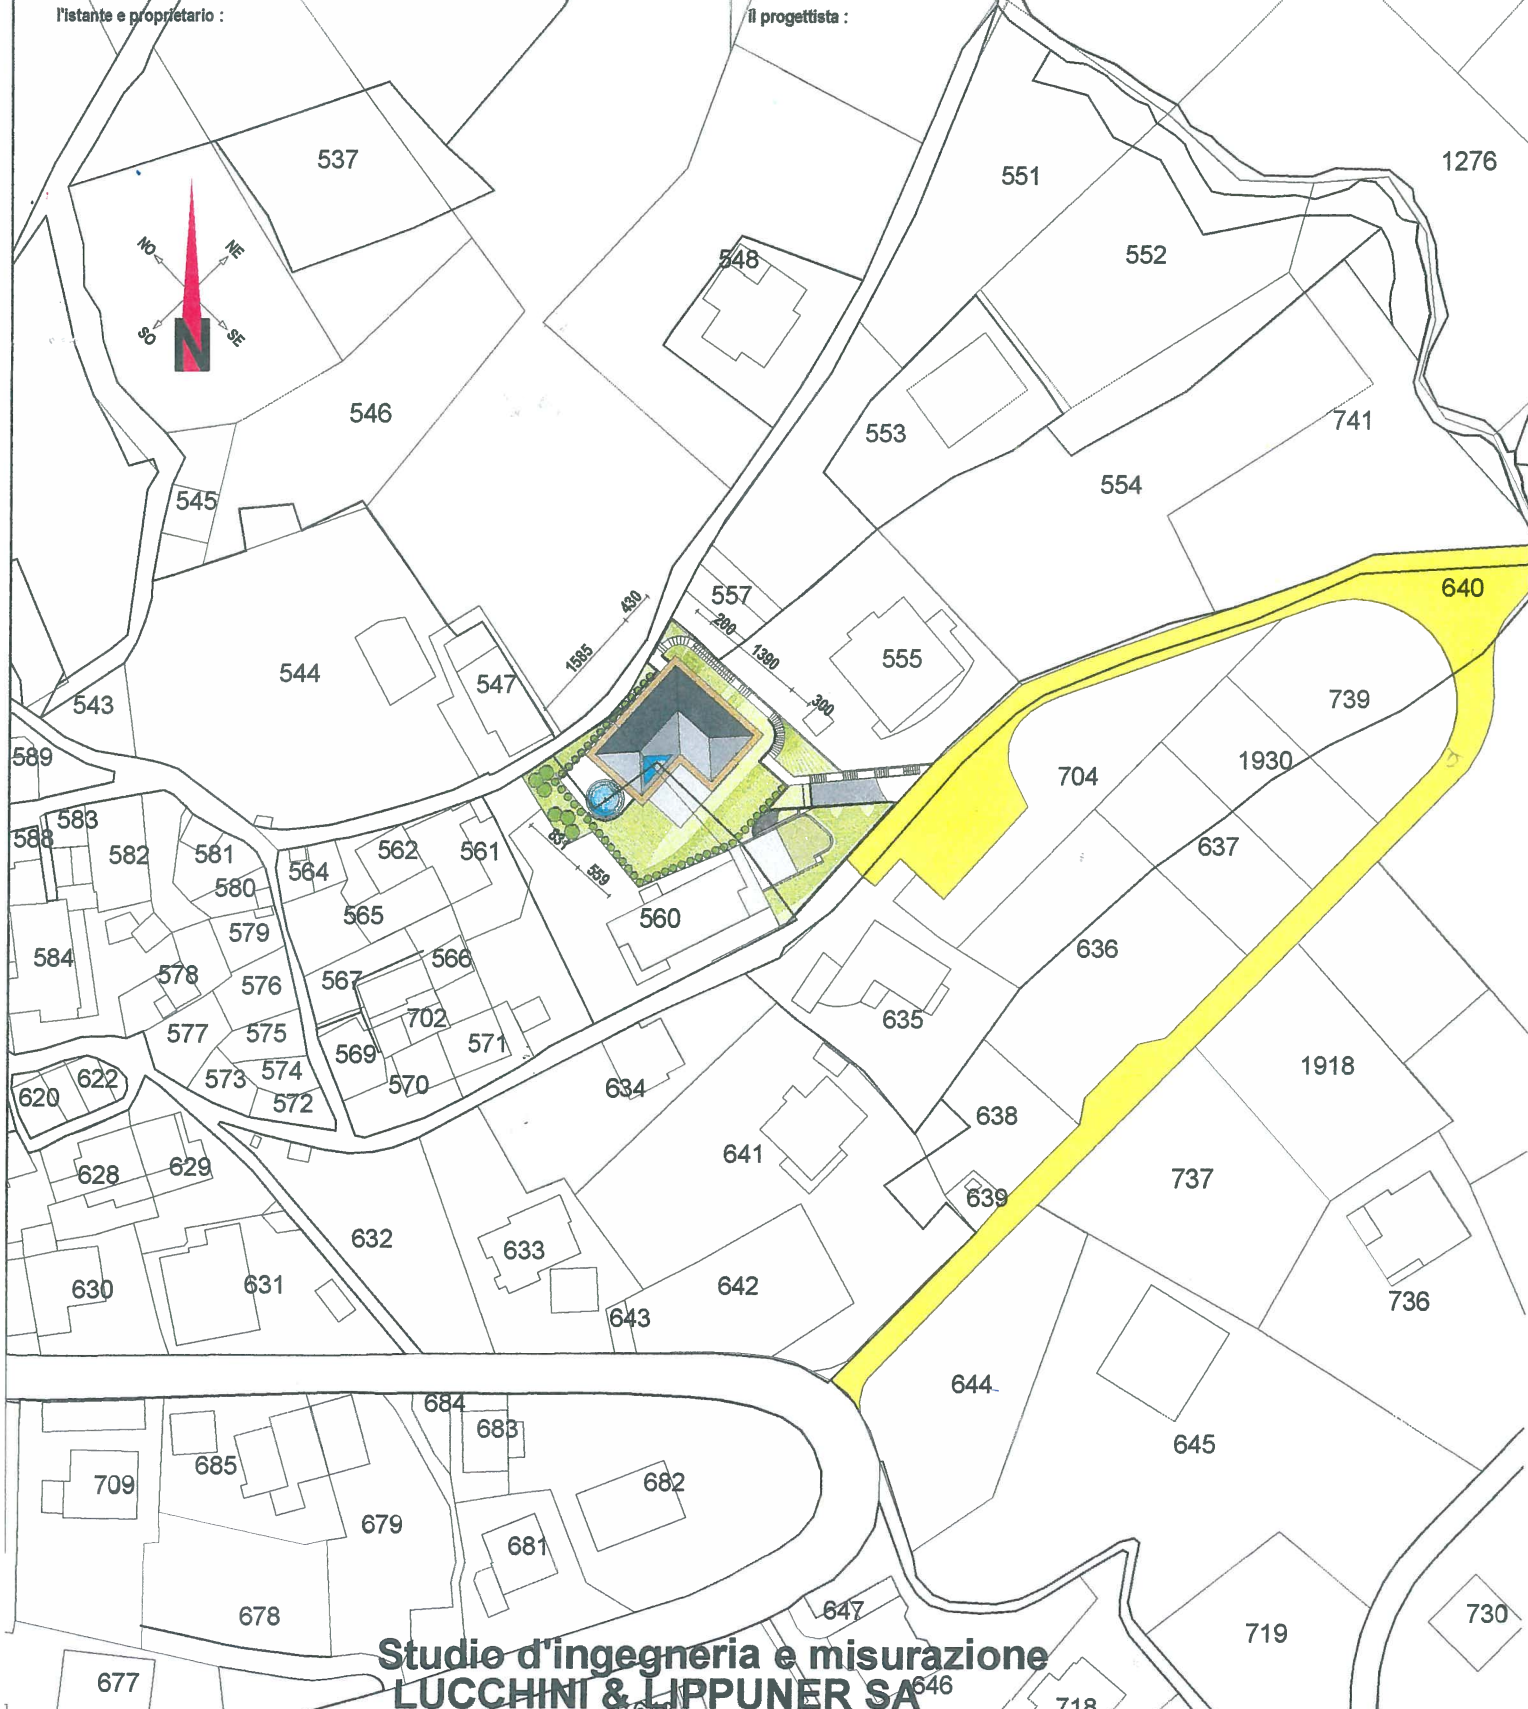

Studio d'ingegneria e misurazione
LUCCHINI & LIPPUNER SA