3°
4°
5°
6°
piano
1:100

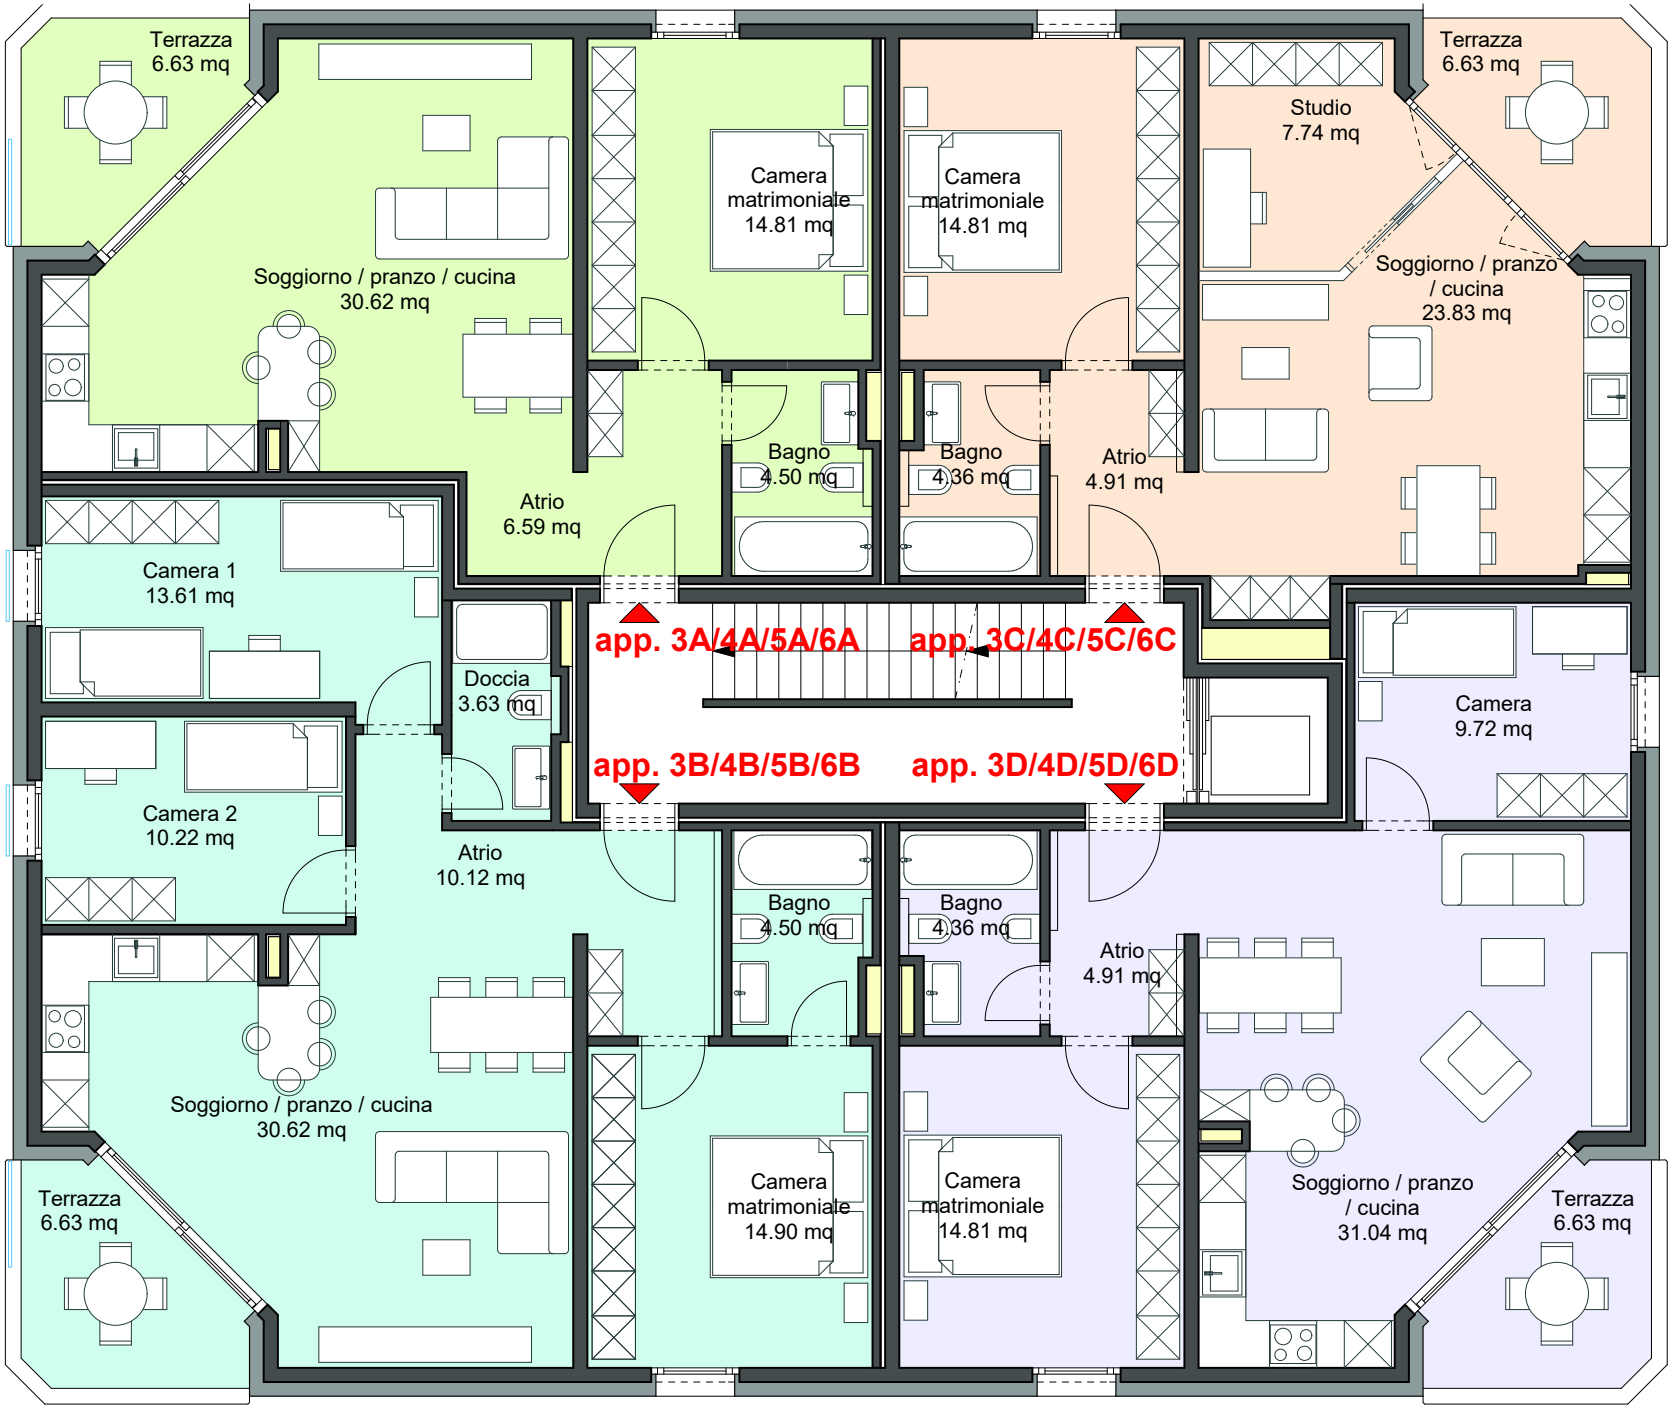

N

RESIDENZA Quadrifoglio