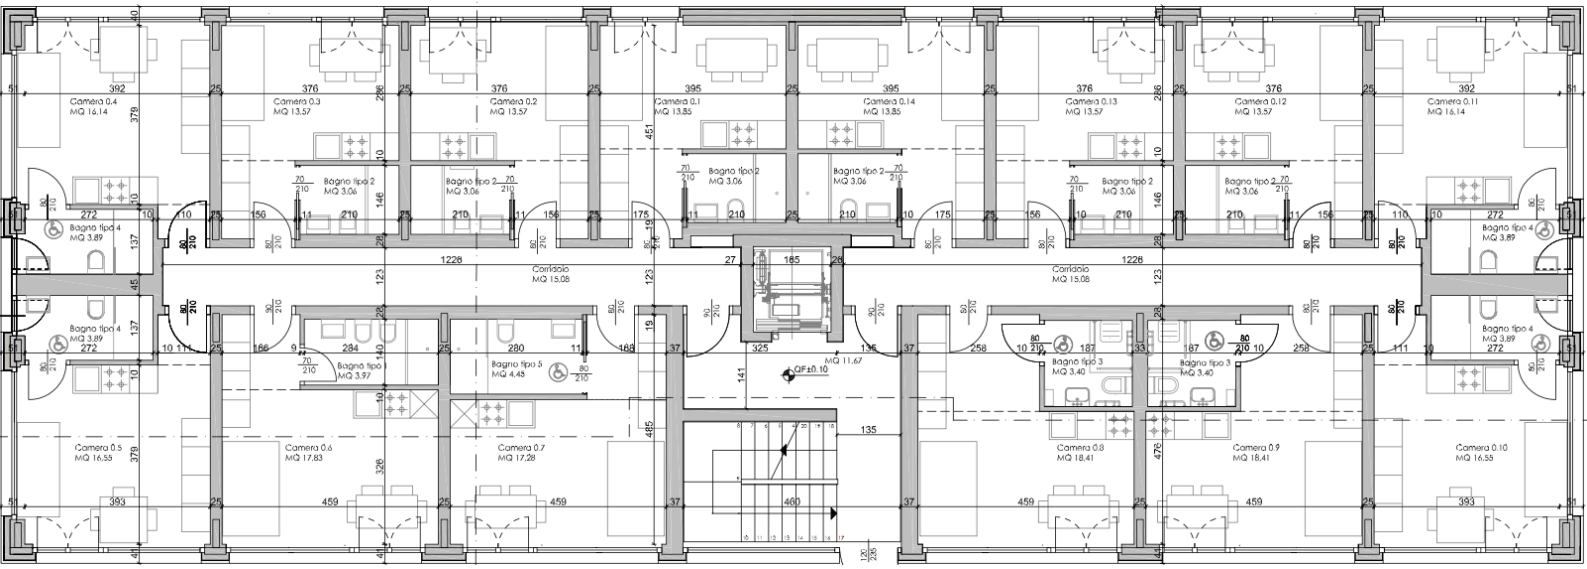
Camera 0.4
MQ 16.14
Camera 0.3
MQ 13.57
Camera 0.2
MQ 13.57
Camera 0.1
MQ 13.85
Camera 0.14
MQ 13.85
Camera 0.13
MQ 13.57
Camera 0.12
MQ 13.57
Camera 0.11
MQ 16.14
Bagno tipo 2
MQ 3.06
Bagno tipo 4
MQ 3.89
Corridoio
MQ 15.08
Bagno tipo 5
MQ 4.45
Bagno tipo 1
MQ 3.97
MQ 11.67
QF±0.10
Bagno tipo 3
MQ 3.40
Camera 0.5
MQ 16.55
Camera 0.6
MQ 17.83
Camera 0.7
MQ 17.28
Camera 0.8
MQ 18.41
Camera 0.9
MQ 18.41
Camera 0.10
MQ 16.55

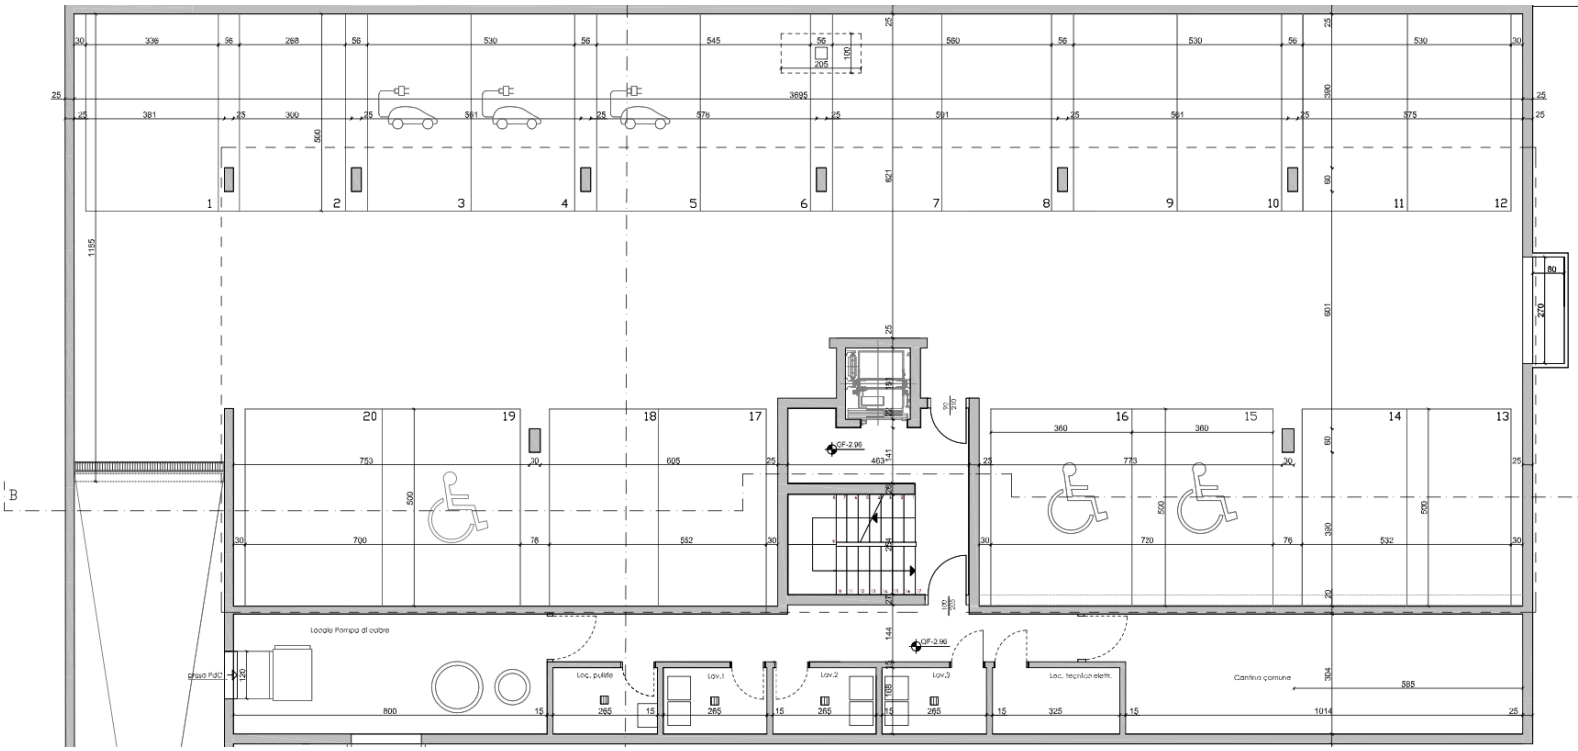
Locale Pompa di calore
Loc. pulizie
Lav.1
Lav.2
Lav.3
Loc. tecnico elettr.
Cantina comune
GF-2.96
GF-2.96

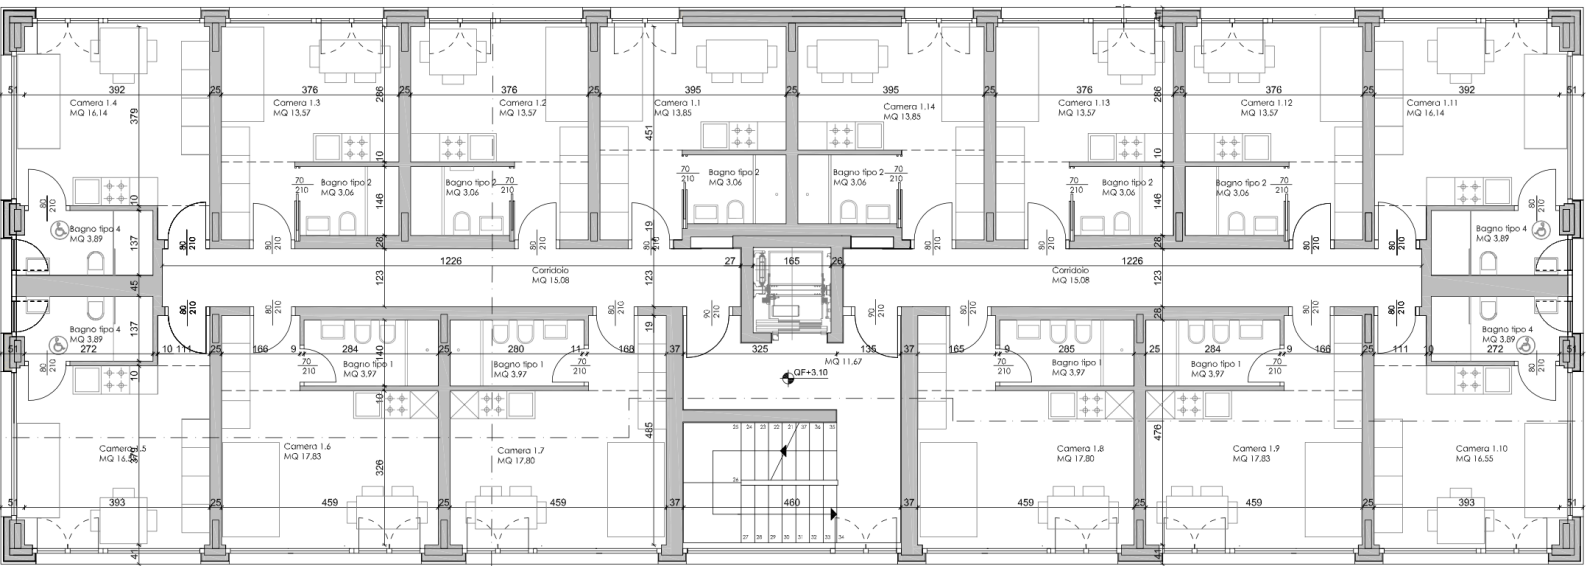
Camera 1.4
MQ 16.14
Camera 1.3
MQ 13.57
Camera 1.2
MQ 13.57
Camera 1.1
MQ 13.85
Camera 1.14
MQ 13.85
Camera 1.13
MQ 13.57
Camera 1.12
MQ 13.57
Camera 1.11
MQ 16.14
Bagno tipo 2
MQ 3.06
Bagno tipo 4
MQ 3.89
Corridoio
MQ 15.08
Bagno tipo 1
MQ 3.97
MQ 11.67
QF+3.10
Camera 1.5
MQ 16.55
Camera 1.6
MQ 17.83
Camera 1.7
MQ 17.80
Camera 1.8
MQ 17.80
Camera 1.9
MQ 17.83
Camera 1.10
MQ 16.55

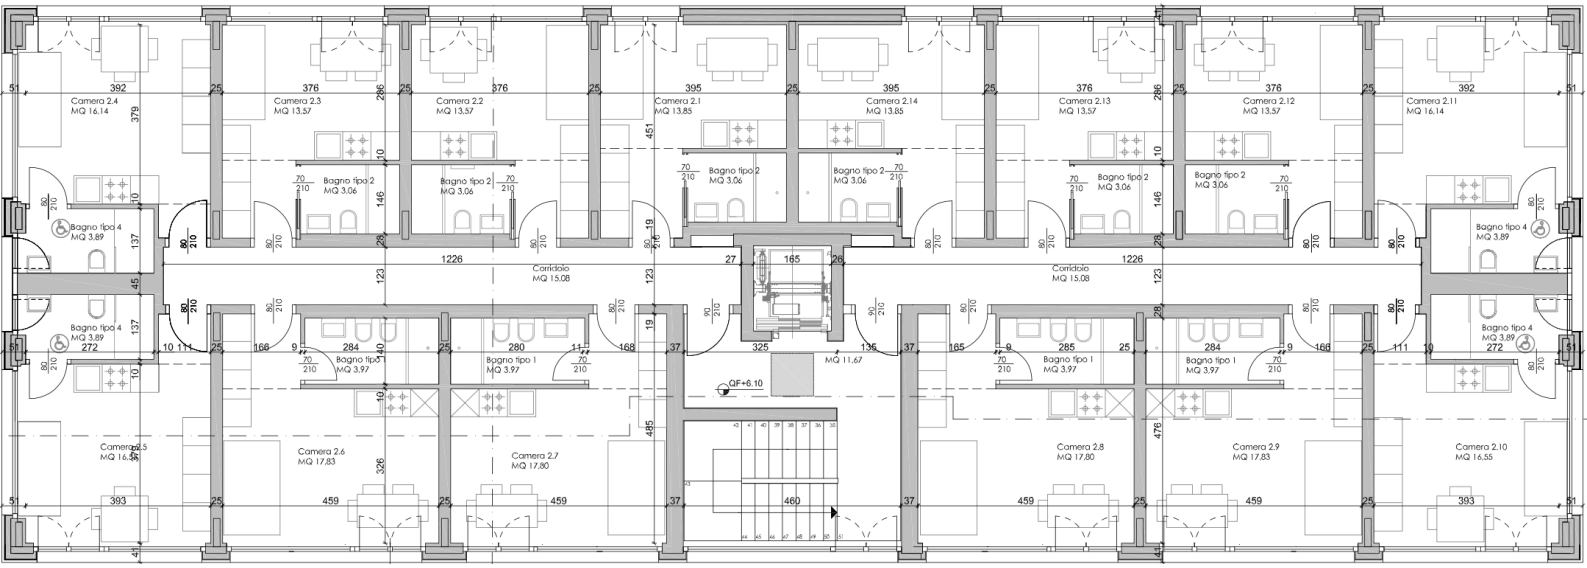
Camera 2.4
MQ 16.14
Camera 2.3
MQ 13.57
Camera 2.2
MQ 13.57
Camera 2.1
MQ 13.85
Camera 2.14
MQ 13.85
Camera 2.13
MQ 13.57
Camera 2.12
MQ 13.57
Camera 2.11
MQ 16.14
Bagno tipo 2
MQ 3.06
Bagno tipo 4
MQ 3.89
Corridoio
MQ 15.08
MQ 11.67
Bagno tipo 1
MQ 3.97
QF+6.10
Camera 2.5
MQ 16.55
Camera 2.6
MQ 17.83
Camera 2.7
MQ 17.80
Camera 2.8
MQ 17.80
Camera 2.9
MQ 17.83
Camera 2.10
MQ 16.55