


Liegenschafts-Nr.: 010244
 Adresse: Via Francesco Catenazzi 4f/4g/4h
 6850 Mendrisio
 Nutzungsart: Geschäftsliegenschaft
 Druckdatum: 22.02.2018
 Aktuelle Situation


Vermietungsplan Mietobjekt

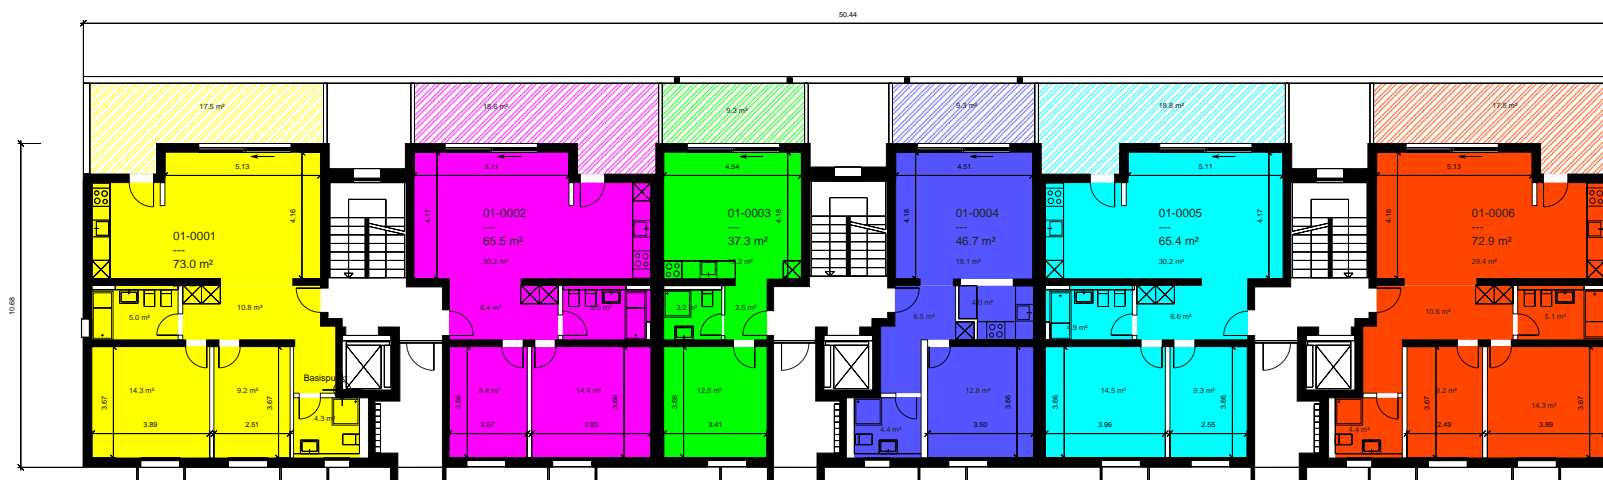

	Fläche m2
01-0001	73
01-0002	65
01-0003	37
01-0004	47
01-0005	65
01-0006	73


Vermietbare Flächen	361
davon ZF	0
davon PP	0

Dieser Vermietungsplan hat ausschliesslich informellen Charakter.
 Der Interessent bzw. Mieter kann aus dem Vermietungsplan daher keinerlei Ansprüche ableiten.
 Für Mietflächen, Masse, Grundrisse, Einbauelemente, Türanschläge usw. gelten ausschliesslich die in der Hauptmietvertragsurkunde gemachten Angaben.

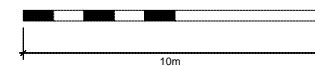

Liegenschafts-Nr.: 010244
 Adresse: Via Francesco Catenazzi 4f/4g/4h
 6850 Mendrisio
 Nutzungsart: Geschäftsliegenschaft
 Druckdatum: 22.02.2018
 Aktuelle Situation


Vermietungsplan Mietobjekt

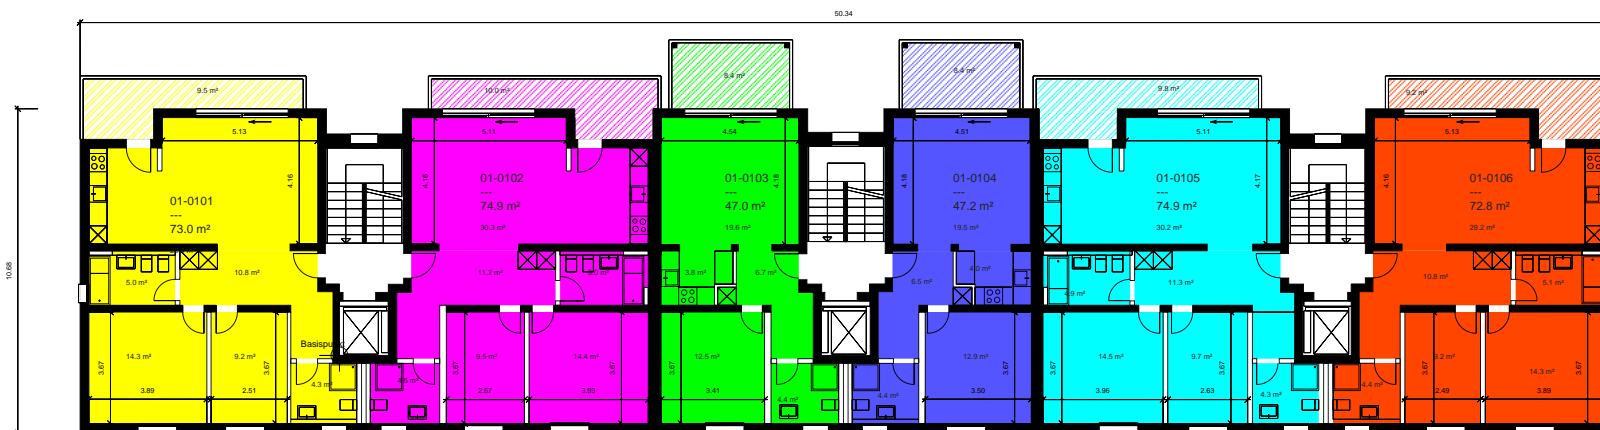

	Fläche m ²
01-0101	73
01-0102	75
01-0103	47
01-0104	47
01-0105	75
01-0106	73

Vermietbare Flächen	390
davon ZF	0
davon PP	0

Dieser Vermietungsplan hat ausschliesslich informellen Charakter.
 Der Interessent bzw. Mieter kann aus dem Vermietungsplan daher keinerlei Ansprüche ableiten.
 Für Mietflächen, Masse, Grundrisse, Einbauelemente, Türanschläge usw. gelten ausschliesslich die in der Hauptmietvertragsurkunde gemachten Angaben.

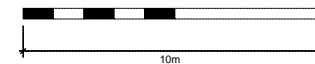

Liegenschafts-Nr.: 010244
 Adresse: Via Francesco Catenazzi 4f/4g/4h
 6850 Mendrisio
 Nutzungsart: Geschäftsliegenschaft
 Druckdatum: 22.02.2018
 Aktuelle Situation


Vermietungsplan Mietobjekt



	Fläche m2
01-0201	73
01-0202	75
01-0203	47
01-0204	47
01-0205	75
01-0206	73


Vermietbare Flächen	390
davon ZF	0
davon PP	0

Dieser Vermietungsplan hat ausschliesslich informellen Charakter.
 Der Interessent bzw. Mieter kann aus dem Vermietungsplan daher keinerlei Ansprüche ableiten.
 Für Mietflächen, Masse, Grundrisse, Einbauelemente, Türanschläge usw. gelten ausschliesslich die in der Hauptmietvertragsurkunde gemachten Angaben.

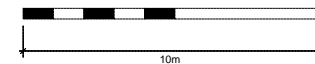

Liegenschafts-Nr.: 010244
 Adresse: Via Francesco Catenazzi 4f/4g/4h
 6850 Mendrisio
 Nutzungsart: Geschäftsliegenschaft
 Druckdatum: 22.02.2018
 Aktuelle Situation


Vermietungsplan Mietobjekt

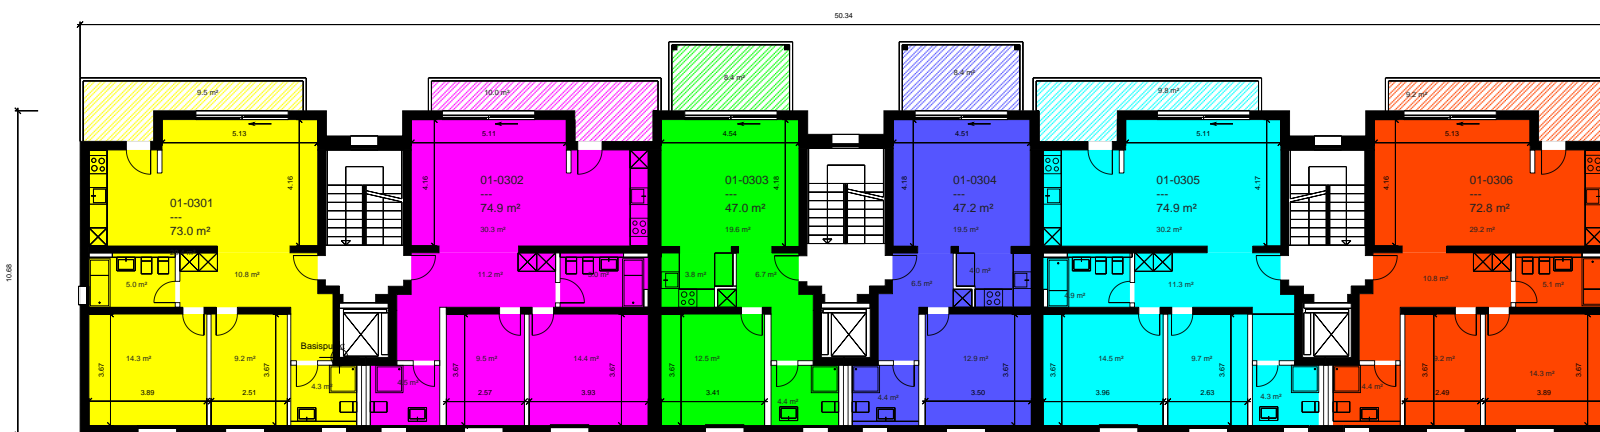

	Fläche m ²
01-0301	73
01-0302	75
01-0303	47
01-0304	47
01-0305	75
01-0306	73

Vermietbare Flächen	390
davon ZF	0
davon PP	0

Dieser Vermietungsplan hat ausschliesslich informellen Charakter.
 Der Interessent bzw. Mieter kann aus dem Vermietungsplan daher keinerlei Ansprüche ableiten.
 Für Mietflächen, Masse, Grundrisse, Einbauelemente, Türanschläge usw. gelten ausschliesslich die in der Hauptmietvertragsurkunde gemachten Angaben.

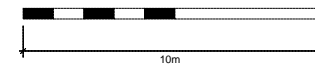

Liegenschafts-Nr.: 010244
 Adresse: Via Francesco Catenazzi 4f/4g/4h
 6850 Mendrisio
 Nutzungsart: Geschäftsliegenschaft
 Druckdatum: 22.02.2018
 Aktuelle Situation

Vermietungsplan Mietobjekt



Fläche m2

Vermietbare Flächen	330
davon ZF	0
davon PP	330

