
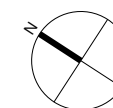
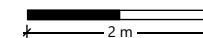


Liegenschafts-Nr. 10137
Adresse Neumarktstrasse 27
2503 Biel/Bienne
Nutzungsart Geschäftsgebäude
Bewirtschafter
Druckdatum 02.06.2021
Aktuelle Situation

Etage 2. Obergeschoss

Vermietungsplan (ID)

		VWAGF*	ZF*	VMF*
■ 10137.03.0201	Apaloo Laurence	93.6	0.0	94

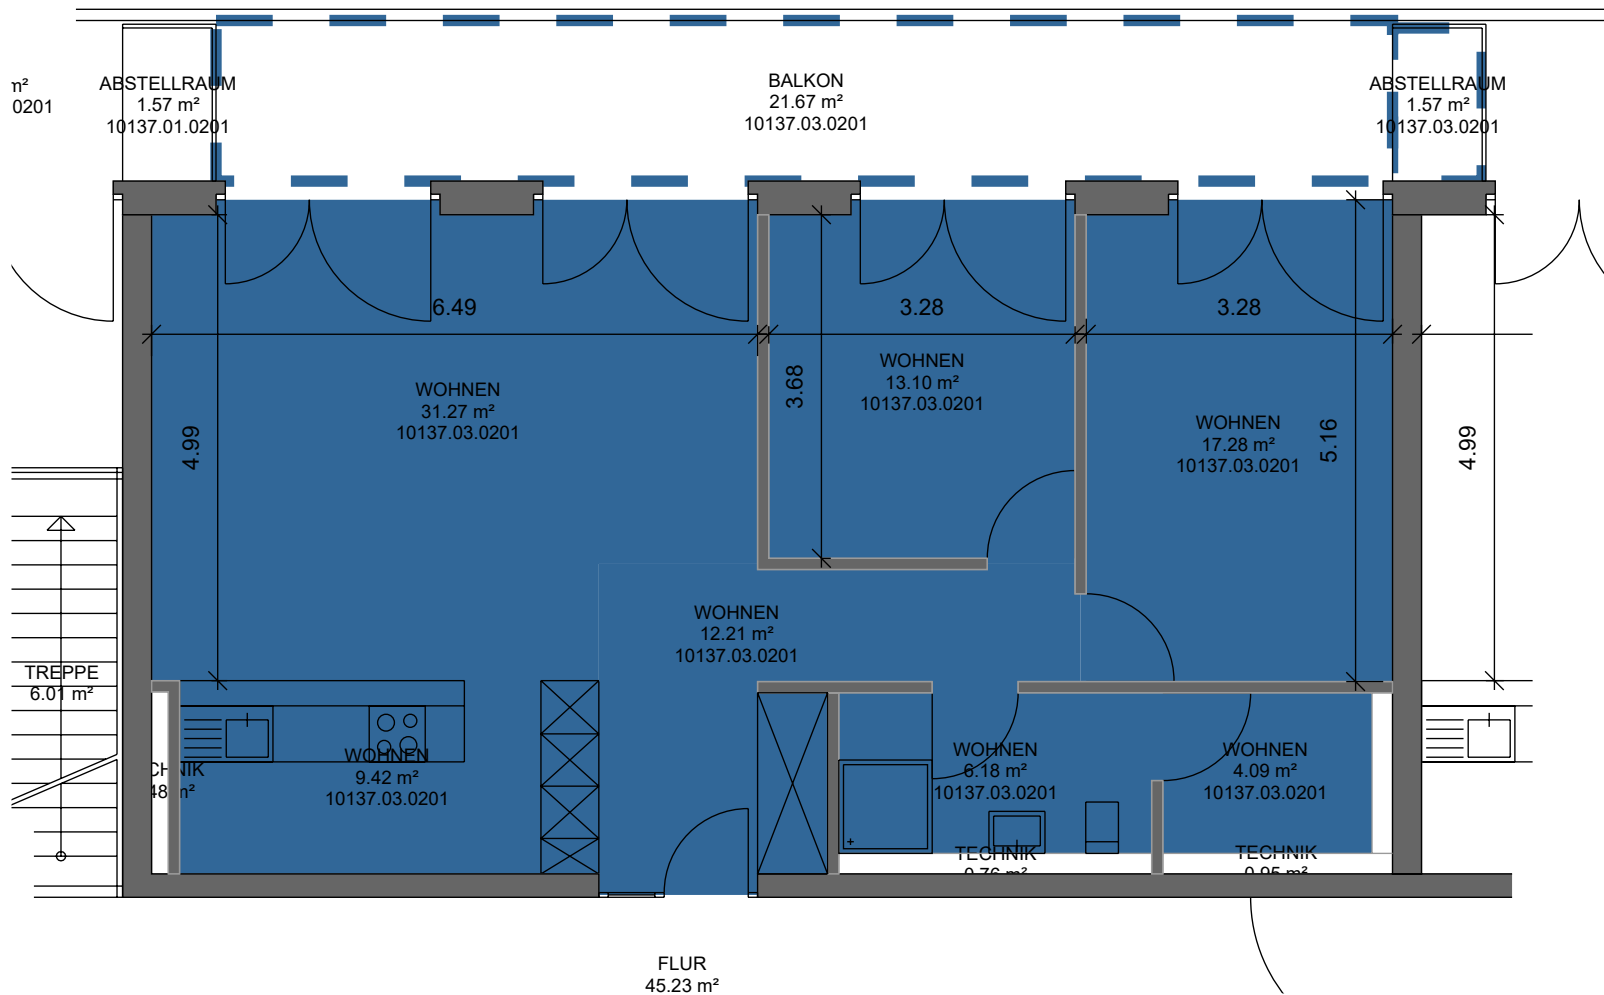

*Dieser Vermietungsplan hat ausschliesslich informellen Charakter. Der Interessent bzw. Mieter kann aus dem Vermietungsplan daher keinerlei Ansprüche ableiten. Für Mietflächen, Masse, Grundrisse, Einbauelemente, Türanschläge usw. gelten ausschliesslich die in der Hauptmietvertragsurkunde gemachten Angaben. Alle Massangaben sind für Ausführungs- und Bestellzwecke vor Ort zu prüfen. Nichttragende Wände müssen vor Abbruch bezüglich Statik mit einem Fachplaner geprüft werden. VWAGF=Vermietbare Wohn-, Arbeits- u. Gewerbefläche, ZF=Zuschlagsfläche, VMF=Vermietbare Fläche (gerundet)