BAUGESELLSCHAFT:
BAUGESELLSCHAFT "ZENTRUM ZIZERS"

BAUOBJEKT:
ÜBERBAUUNG PARZ. NR. 224, 226, 227, 228 + 229, 7205 ZIZERS

UNTERES ERDGESCHOSS — M 1:100 — 363/24

BAKU — A. BARANDUM-KUNZ AG
ARCHITEKTUNG - GENERALUNTERNEHMUNG

± 0.00 = 560.00 M Ü.M.

LEGENDE
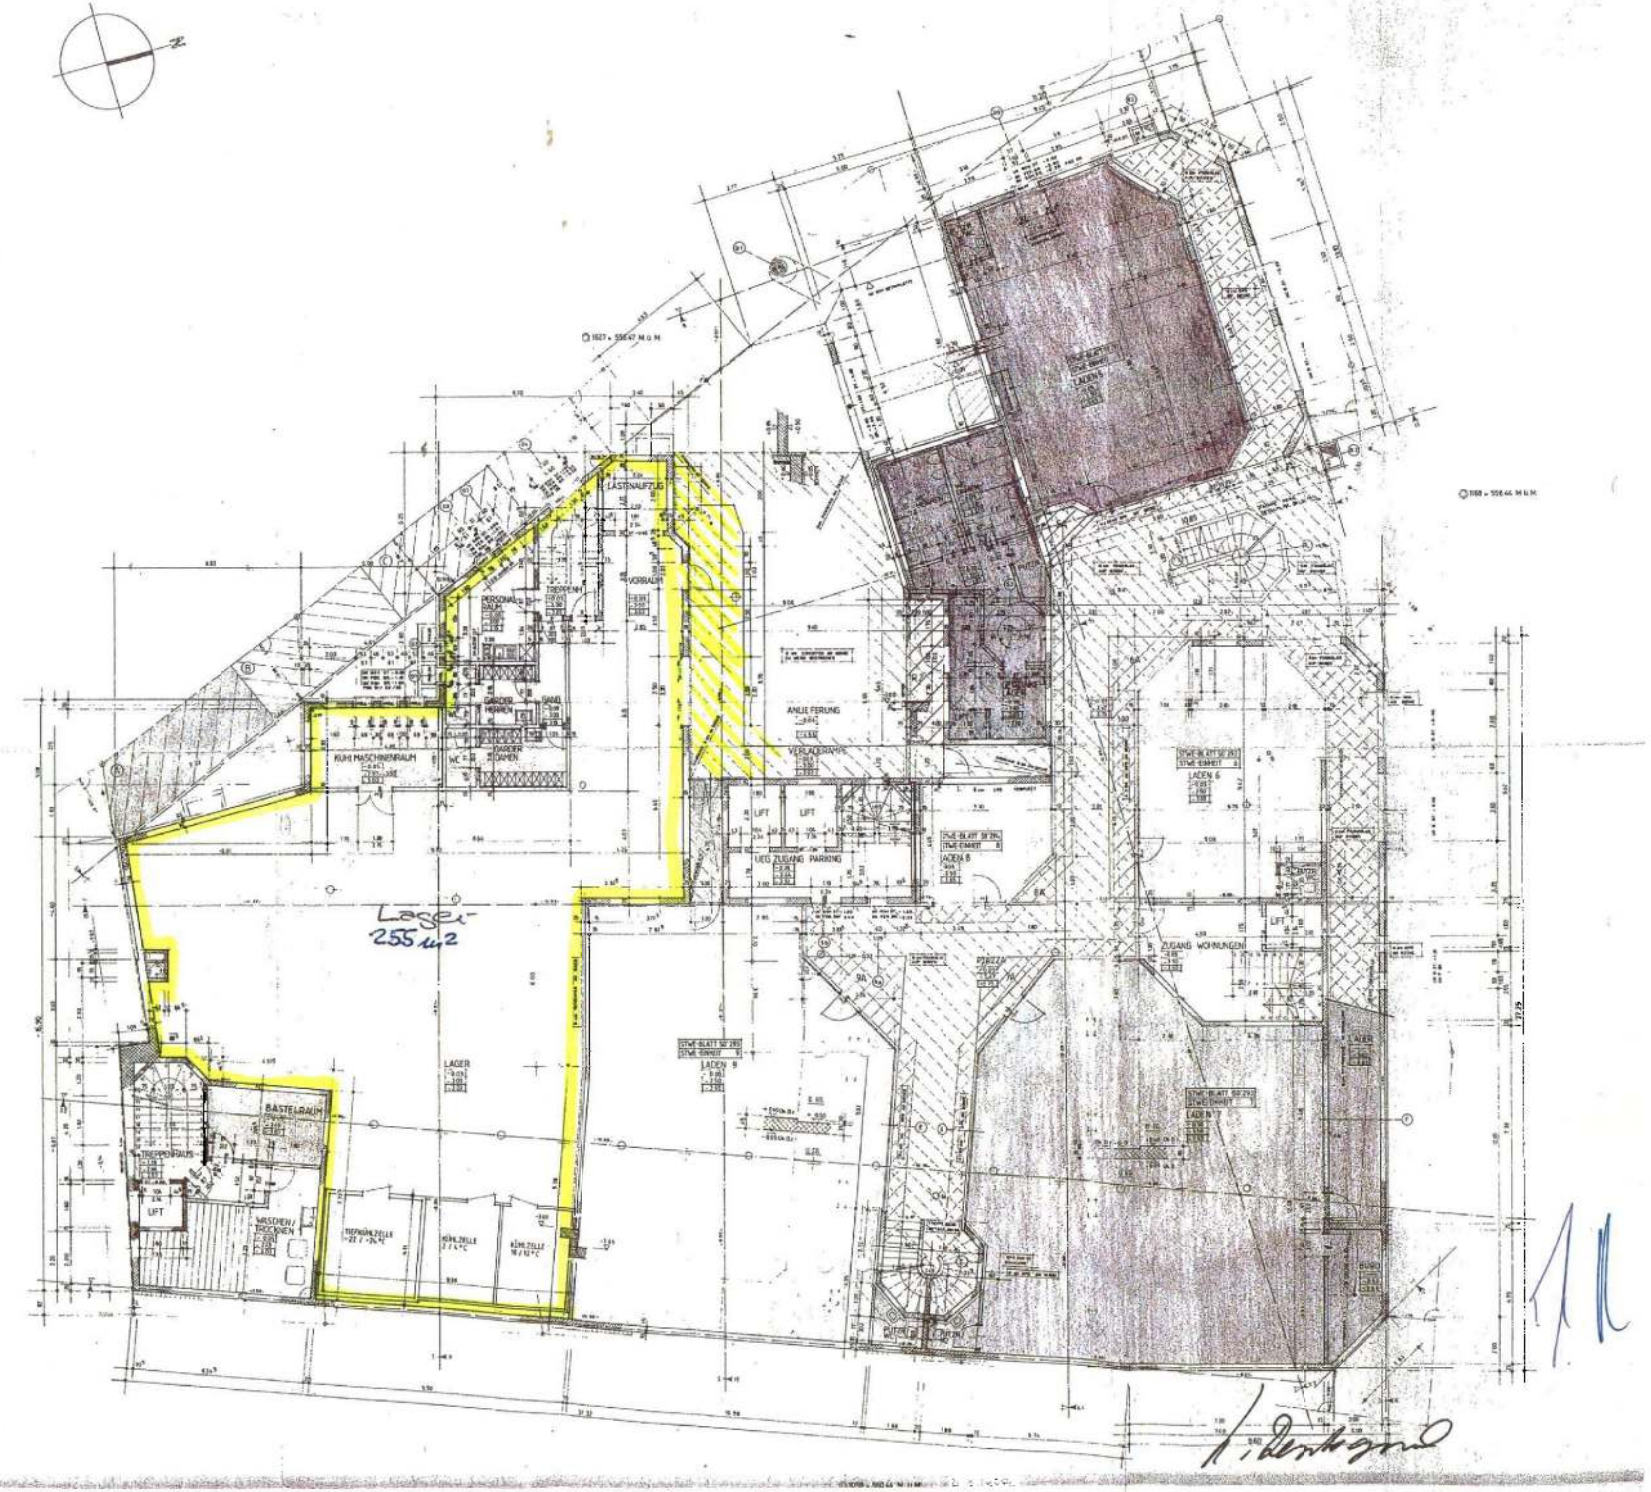
BETON
KALKSANDSTEIN
BACKSTEIN
WÄRMEDÄMMUNG
GELÄNDEPUNKT