

KUECHENEINRICHTUNG - Käuferauswahl

CH-6005 Luzern (Hauptsitz)
Tel. 041 317 30 83
info@kurtfischer.ch

CH-6003 Luzern
Tel. 041 317 30 90

CH-6340 Baar
Tel. 041 761 41 61

CH-8004 Zürich
Tel. 044 240 55 25



Bauherrschaft:	Müller Architekten AG, Pulvermühleweg 12, 6010 Kriens
Architekt:	Müller Architekten AG, Pulvermühleweg 12, 6010 Kriens
Objekt:	MFH Allmendli, 6052 Hergiswil
Haus:	G
Wohnung:	GGG45
Küchen-Typ:	24 SP
Käufer:	

Projekt MFH Allmendli, 6052 Hergiswil	Unser Projektleiter Max Suter / oa
Auftragskennwort Haus G, Wohnung GGG45, Müller /	Auftrags-Nummer 557158

Basisküchen

	Lieferant	Typ	Listenpreis exkl. MWST	Rabatt %	Nettopreis
Combi-Mikrowelle Solo / Combi-Steamer Zubehör Backofen / Steamer	V-Zug	2300900102 Combar- Steam	4'911.80	45.00	2'701.00
Kochfeld	V-Zug	3107800405 GK 46TIGZ	2'237.70	45.00	1'231.00
Dunstabzug Zubehör Dunstabzug	V-Zug	6102600000 DFN5 Nero /55 1029583 Longlife	714.95 164.35	45.00	393.00 164.00
Kühlschrank Zubehör Kühlschrank	V-Zug	5106000015 De Luxe eco	3'231.20	45.00	1'777.00
Geschirrspüler Zubehör Geschirrspüler	V-Zug	4109700003 Adora V4000	3'008.35	45.00	1'655.00
zusätzliche vRG (Zusatzgerät) TOTAL Elektr. Geräte					

Käuferwunsch Mehr- / Minderpreise

	Lieferant	Typ	Listenpreis exkl. MWST	Rabatt %	Nettopreis	Mehr-/Minder-Preis
	V-Zug	2303900003 CombarSteamer V2000 76C (neues Design)	2'974.20	8.33	2'726.00	25.00
	V-Zug	3114100001 CookTop V2000 I604	1'400.20	8.33	1'284.00	53.00
	V-Zug	6103000003 DF SGS_ChromaClass 1029584 Longlife Aktivkohlefilter	849.80 164.35	8.33	779.00 164.00	386.00
	V-Zug	5108810015 Magnum 55 cm	2'143.75	8.33	1'965.00	188.00
	V-Zug	4109700003 AdoraSpülen V4000	1'810.60	8.33	1'680.00	5.00
						657.00

Ausführungen / Käuferwunsch

Auswahl vom	17. August 2021 / definitiv (per Mail)
Frontfarbe	QD Trendino 270 taupe
Griff	BG1058 Bügelgriff schwarz matt
Beistösse	270 taupe
Sichtseiten	270 taupe
Sichtrückwand	
Sockel	270 taupe zurückversetzt
Deckenblende	270 taupe zurückversetzt
Untersicht Spots	270 taupe
Korp.-Kante	weiss
Schublade Band	Blum Legrabox mit Dämpfung (soft-close) 110"-Scharnier mit Dämpfung (soft-close)
Arbeitsplatte	Granit London Black poliert, Sichtkanten leicht gefast, Arbeitsplattenvorsprung ca. 5 mm
Rückwand	Granit London Black poliert
Gerätefarbe	Spiegelglas (neues Design)
Baraufsatz	Eiche furniert, natur lackiert, mit Steckdose eingelassen, an Parkett angepasst
Bemerkungen	Kühlschrank Hochschrank tauschen, neu grossen Kühlschrank mit oben Klappe
Besonderes	Um Transparenz zu schaffen, kommuniziert V-Zug eine neue Preisliste. Das heisst, ein Rabatt von 40% vom Listenpreis ist bereits abgezogen.

Spülbecken Zubehör Spüle	Franke	LAX 110 50 (41), Drehknopf	827.00	30.00	579.00
Batterie Spülmitteldispenser	Franke	Rotondo, Auszugbrause, Chrom	364.00	15.00	309.00
Arbeitsplatte	Granit, 20 mm stark	nach Kollektion / PK 4	1'578.00	10.00	1'420.00
Barplatte	Eiche furniert	natur lackiert	360.00	10.00	324.00
Rückwand in Granit / Glas	Granit, 20 mm stark	nach Kollektion / PK 4	449.00	10.00	404.00
TOTAL Sanit.-Geräte/Abd.					

	Franke	LAX 110 50 (41), Siebkorb	801.00	30.00	561.00	-18.00
	Franke	Orbit, Zugauslauf, Edelstahl (Nachfolgemodell)	591.00	15.00	502.00	193.00
	Granit, 20 mm stark	London Black poliert	1'578.00	10.00	1'420.00	
	Eiche furniert	natur lackiert, mit Steckdose eingelassen, an Parkett angepasst	910.00	10.00	819.00	495.00
	Granit, 20 mm stark	London Black poliert	449.00	10.00	404.00	
						670.00

Schallschutzmaterial	KF Fischer	Schallschutzmontage	150.00	10.00	135.00
Beleuchtung	Veriset	Spot LED Shot68 inkl. Zubehör	135.00	10.00	122.00
Griffe	Veriset	Bügelgriff nach Kollektion	135.00	10.00	122.00
Grifflos / Tip-On	Veriset	Druckschnapper DS 9001	120.00	10.00	108.00
Küchenmodell / Preisgruppe Standardeinrichtung kompl.	Veriset	QD Trendino / PG 10			
	Veriset	gem. Plan 20200310 / 1 / 3			
Brotbox Kehrichtsystem	Müller	ZK Boxx Bio 55 inkl. Schublade	260.00	10.00	234.00
Besteckensatz	KF Fischer	BE 55 / weiss	20.00	10.00	18.00
	KF Fischer	Langschalen 55 / weiss	32.00	10.00	29.00
TOTAL Möbel und Zubehör					







	KF Fischer	Schallschutzmontage	150.00	10.00	135.00	
	Veriset	Spot LED Shot68 inkl. Zubehör	135.00	10.00	122.00	
	Veriset	Bügelgriff BG1058	180.00	10.00	162.00	40.00
	Veriset	Druckschnapper DS 9001	120.00	10.00	108.00	
	Veriset	QD Trendino / PG 10				
	Veriset	gem. Plan 20200310 / 11 / 1 (Käuferauswahl / Mehrpreis)	212.00	10.00	191.00	
	Meyer Müller	ZK Boxx Bio 55 inkl. Schublade	260.00	10.00	234.00	
	KF Fischer	BE 55 / weiss	20.00	10.00	18.00	
	KF Fischer	Langschalen 55 / weiss	32.00	10.00	29.00	
						231.00

Küchen-Mehrpriest Käuferauswahl		1'558.00
Skonto	2.0%	-31.20
MWST.	7.7%	117.60
Total Mehrkosten inkl. MWST.		1'644.40

Gut zur Ausführung

Datum

Unterschi

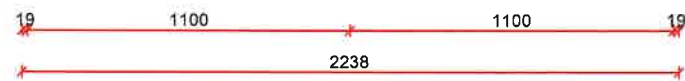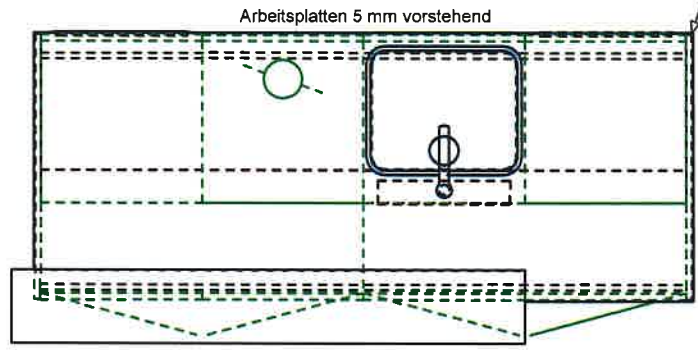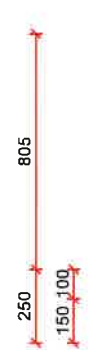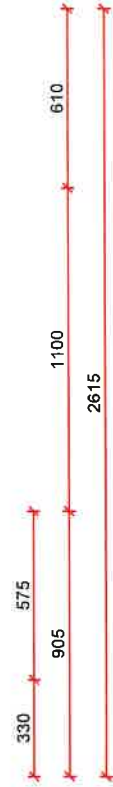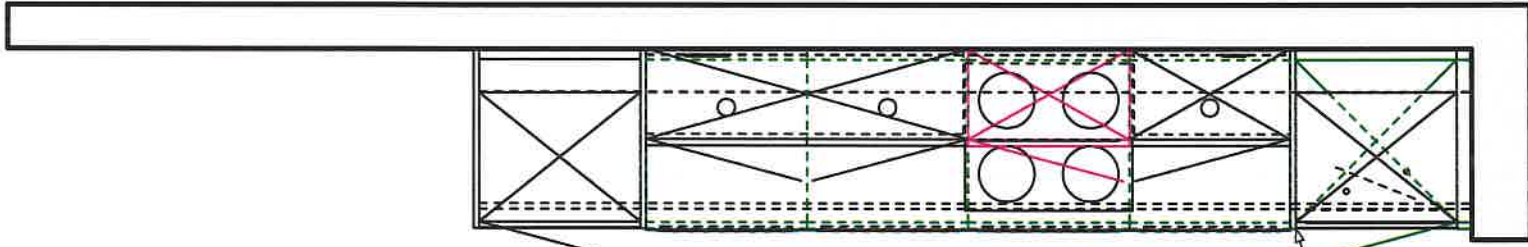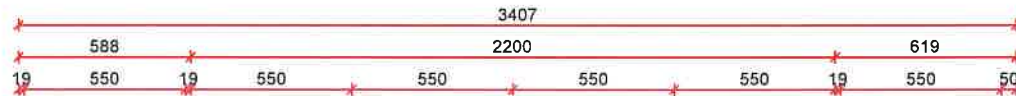

Gut zur Ausführung

Datum _____

Unterschrift _____

G GG 45



Datum: 23.08.2021
 Masstab: Angepasst
 OA

Hauptsitz Luzern
 Unterlachenstrasse 32
 6005 Luzern
 Tel. 041 317 20 30
 Fax 041 317 20 48


Niederlassung Luzern
 Obergrundstrasse 48
 6005 Luzern
 Tel. 041 240 08 64
 Fax 041 240 08 20

Niederlassung Baar
 Bahnhof-Park 5
 6340 Baar
 Tel. 041 761 41 61
 Fax 041 760 42 92

Niederlassung Zürich
 Brauerstrasse 4
 8004 Zürich
 Tel. 044 240 55 25
 Fax 044 240 55 26

Kunde:
 Müller Architekten AG
 Pulvermühleweg 12
 6010 Kriens
 Tel. 041 322 19 00

Objekt: 20200310/11/1
 MHF-Neubau
 Allmendli, Haus G
 Whg Müller Arch. GGG45
 Typ 24 Spiegelbild
 6052 Hergiswil NW

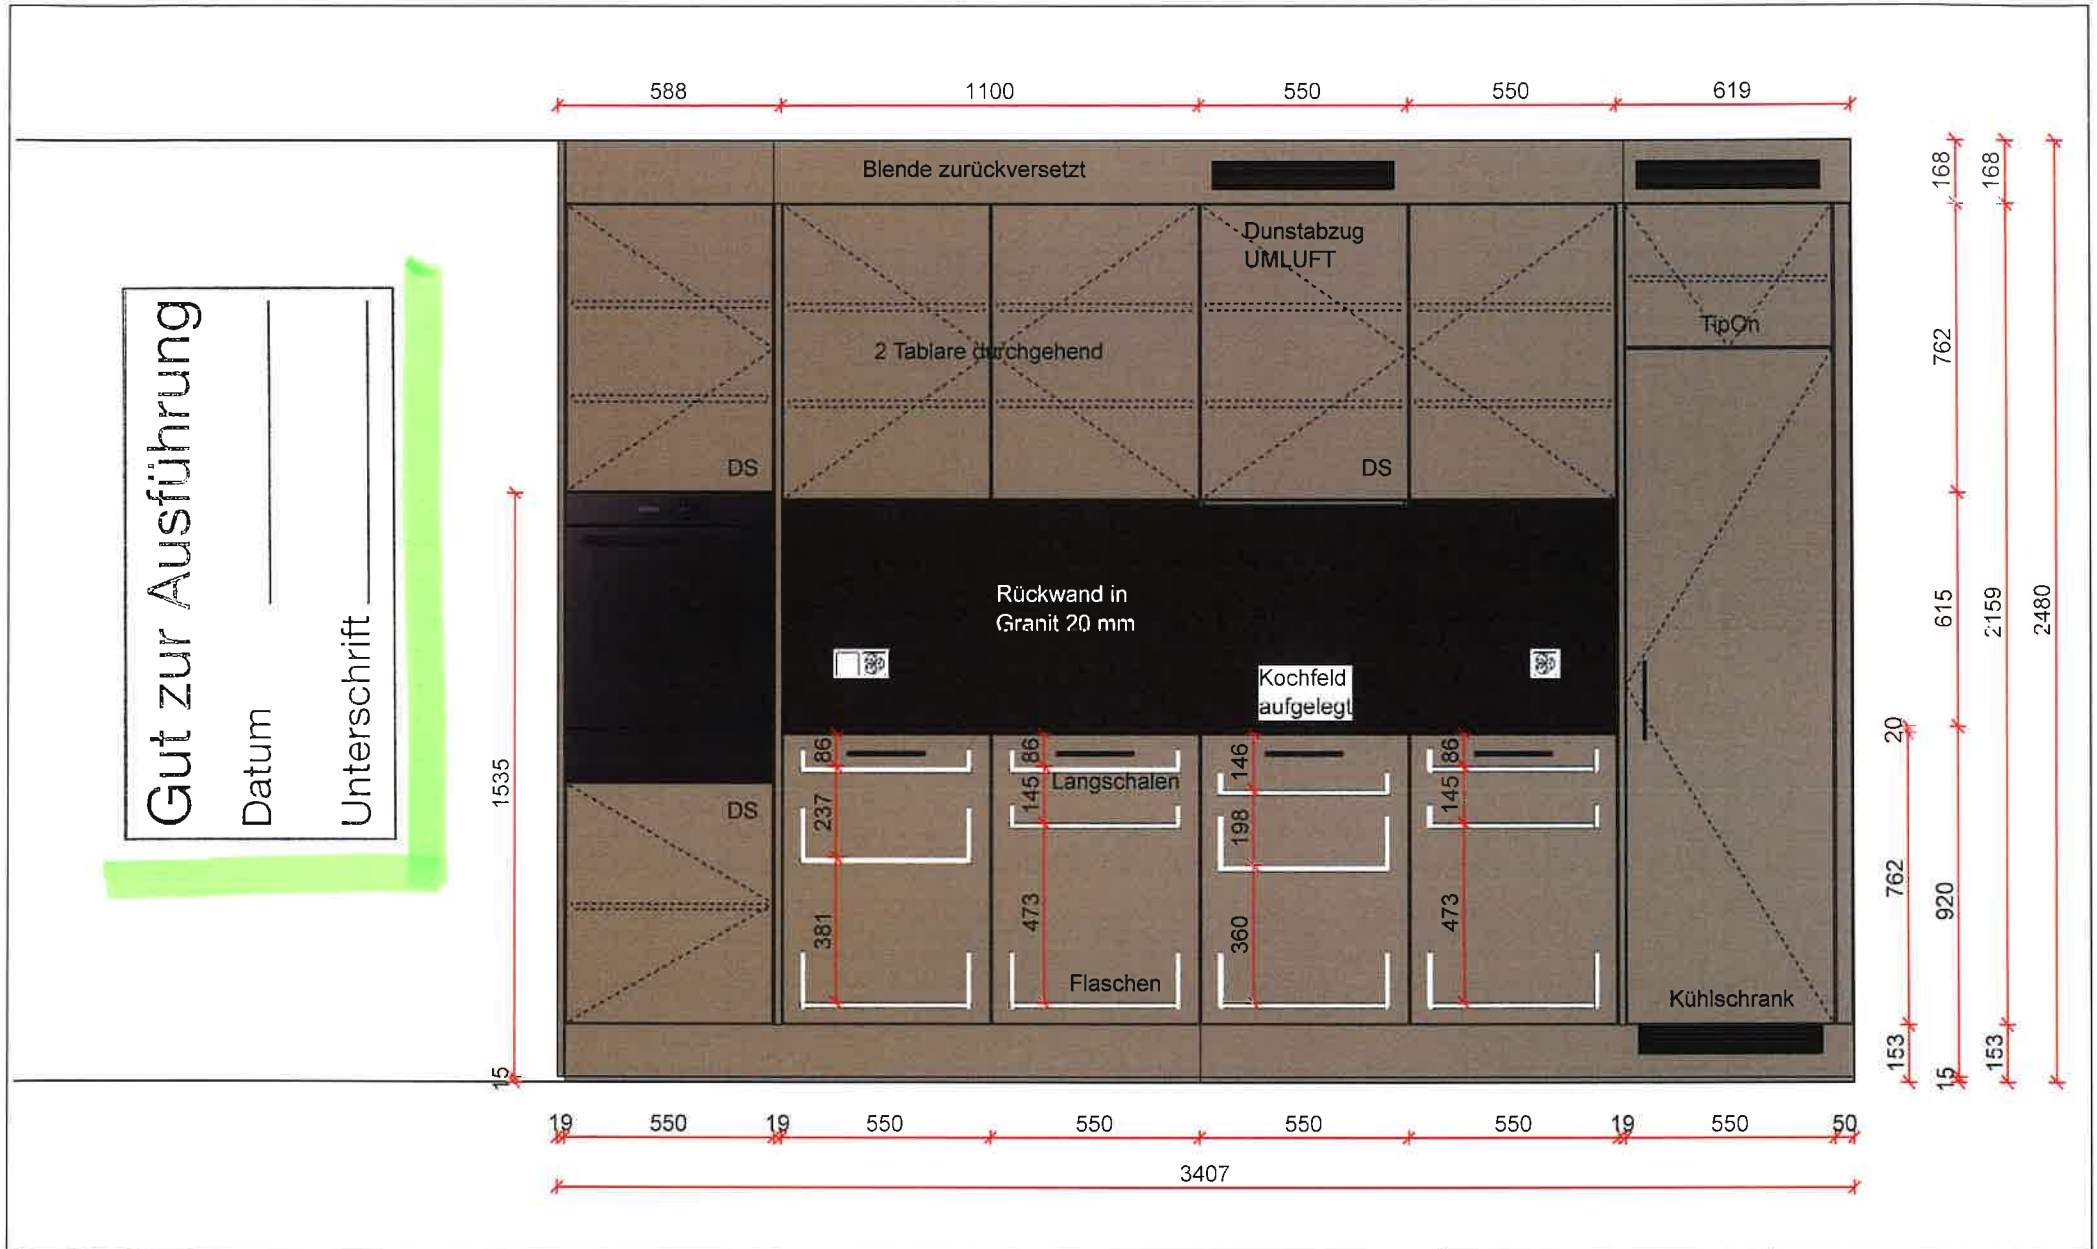

Hauptsitz Luzern
 Unterlachenstrasse 32
 6005 Luzern
 Tel. 041 317 20 30
 Fax 041 317 20 48

Niederlassung Luzern
 Obergrundstrasse 46
 6005 Luzern
 Tel. 041 240 08 64
 Fax 041 240 08 20

Niederlassung Baar
 Bahnhof-Park 5
 6340 Baar
 Tel. 041 761 41 61
 Fax 041 760 42 92

Niederlassung Zürich
 Brauerstrasse 4
 8004 Zürich
 Tel. 044 240 55 25
 Fax 044 240 55 26

Kunde:
 Müller Architekten AG
 Pulvermühlweg 12
 6010 Kriens
 Tel. 041 322 19 00

Objekt: 20200310/11/1
 MHF-Neubau
 Allmendli, Haus G
 Whg Müller Arch. GGG45
 Typ 24 Spiegelbild
 6052 Hergiswil NW


Datum: 23.08.2021
 Massstab: 1:20 (A4)

OA

Gut zur Ausführung

Datum _____

Unterschrift _____

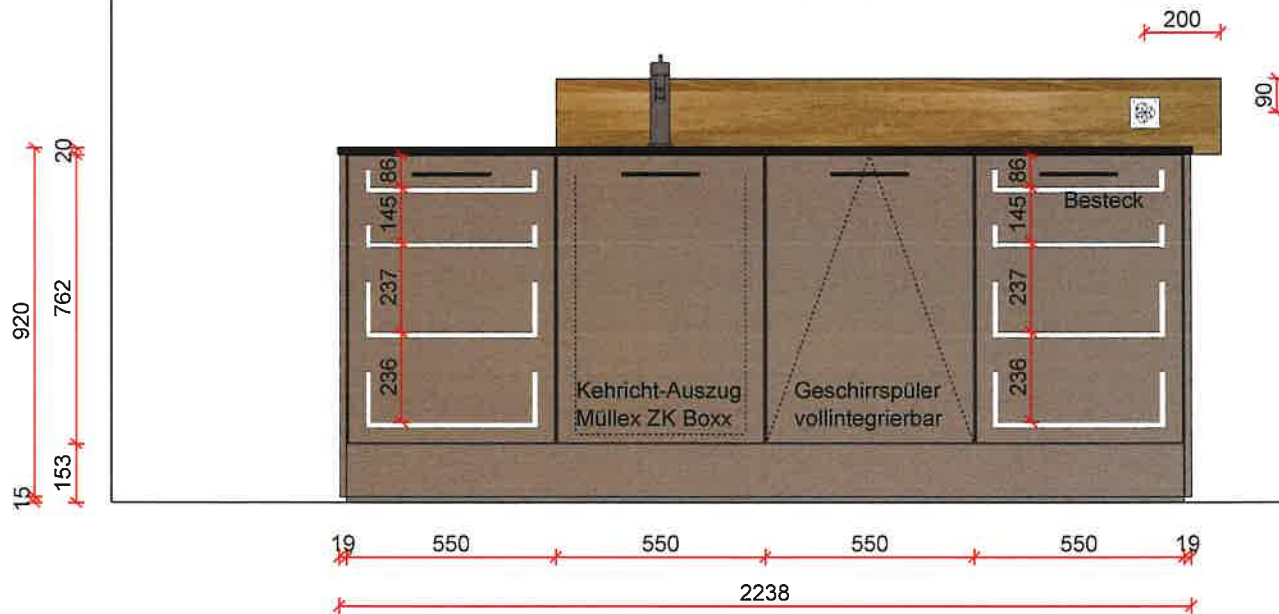

Koer
Das passt.

Hauptsitz Luzern
Unterlachenstrasse 32
6005 Luzern
Tel. 041 317 20 30
Fax 041 317 20 48

Niederlassung Luzern
Obergrundstrasse 46
6005 Luzern
Tel. 041 240 08 64
Fax 041 240 08 20

Niederlassung Baar
Bahnhof-Park 5
6340 Baar
Tel. 041 761 41 61
Fax 041 760 42 92

Niederlassung Zürich
Brauerstrasse 4
8004 Zürich
Tel. 044 240 55 25
Fax 044 240 55 26

Kunde:
Müller Architekten AG
Pulvermühleweg 12
6010 Kriens
Tel. 041 322 19 00

Objekt: 20200310/11/1
MHF-Neubau
Allmendli, Haus G
Whg Müller Arch. GGG45
Typ 24 Spiegelbild
6052 Hergiswil NW



Datum: 23.08.2021
Massstab: 1:20 (A4)

OA

Gut zur Ausführung

Datum _____

Unterschrift _____

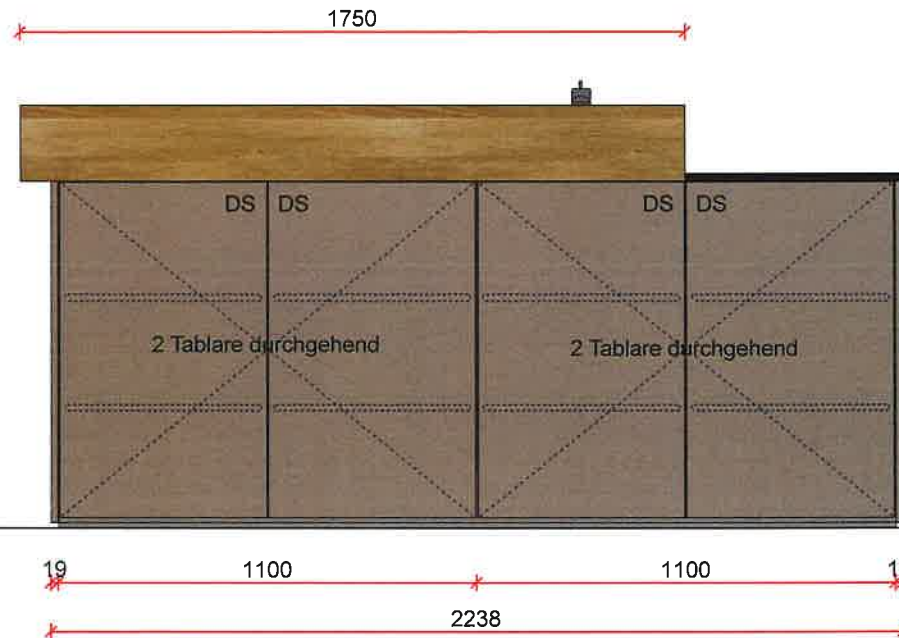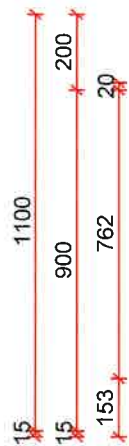

xoer
Das passt.

Hauptsitz Luzern
Unterlandstrasse 32
6005 Luzern
Tel. 041 317 20 30
Fax 041 317 20 48

Niederlassung Luzern
Obergrundstrasse 46
6005 Luzern
Tel. 041 240 08 64
Fax 041 240 08 20

Niederlassung Baar
Bahnhof-Park 5
6340 Baar
Tel. 041 761 41 61
Fax 041 760 42 92

Niederlassung Zürich
Brauerstrasse 4
8004 Zürich
Tel. 044 240 55 25
Fax 044 240 55 26

Kunde:
Müller Architekten AG
Pulvermühleweg 12
6010 Kriens
Tel. 041 322 19 00

Objekt: 20200310/11/1
MHF-Neubau
Allmendli, Haus G
Whg Müller Arch. GGG45
Typ 24 Spiegelbild
6052 Hergiswil NW

Datum: 23.08.2021
Masstab: 1:20 (A4)

OA