VORABZUG BAUEINGABE
MINIMALVARIANTE

UMBAU ENGELSCHES GUT
Gundeldingerstrasse 170
4053 Basel

DACHGESCHOSS

M 1 / 50
Plot: A2
Dat: 20.11.97
Rev
PLN:

Bauherrschaft: PreCon AG, Picassoplatz 4, 4052 Basel

Architekt: Atelier Architekten, Leonhardsstrasse 37, 4051 Basel
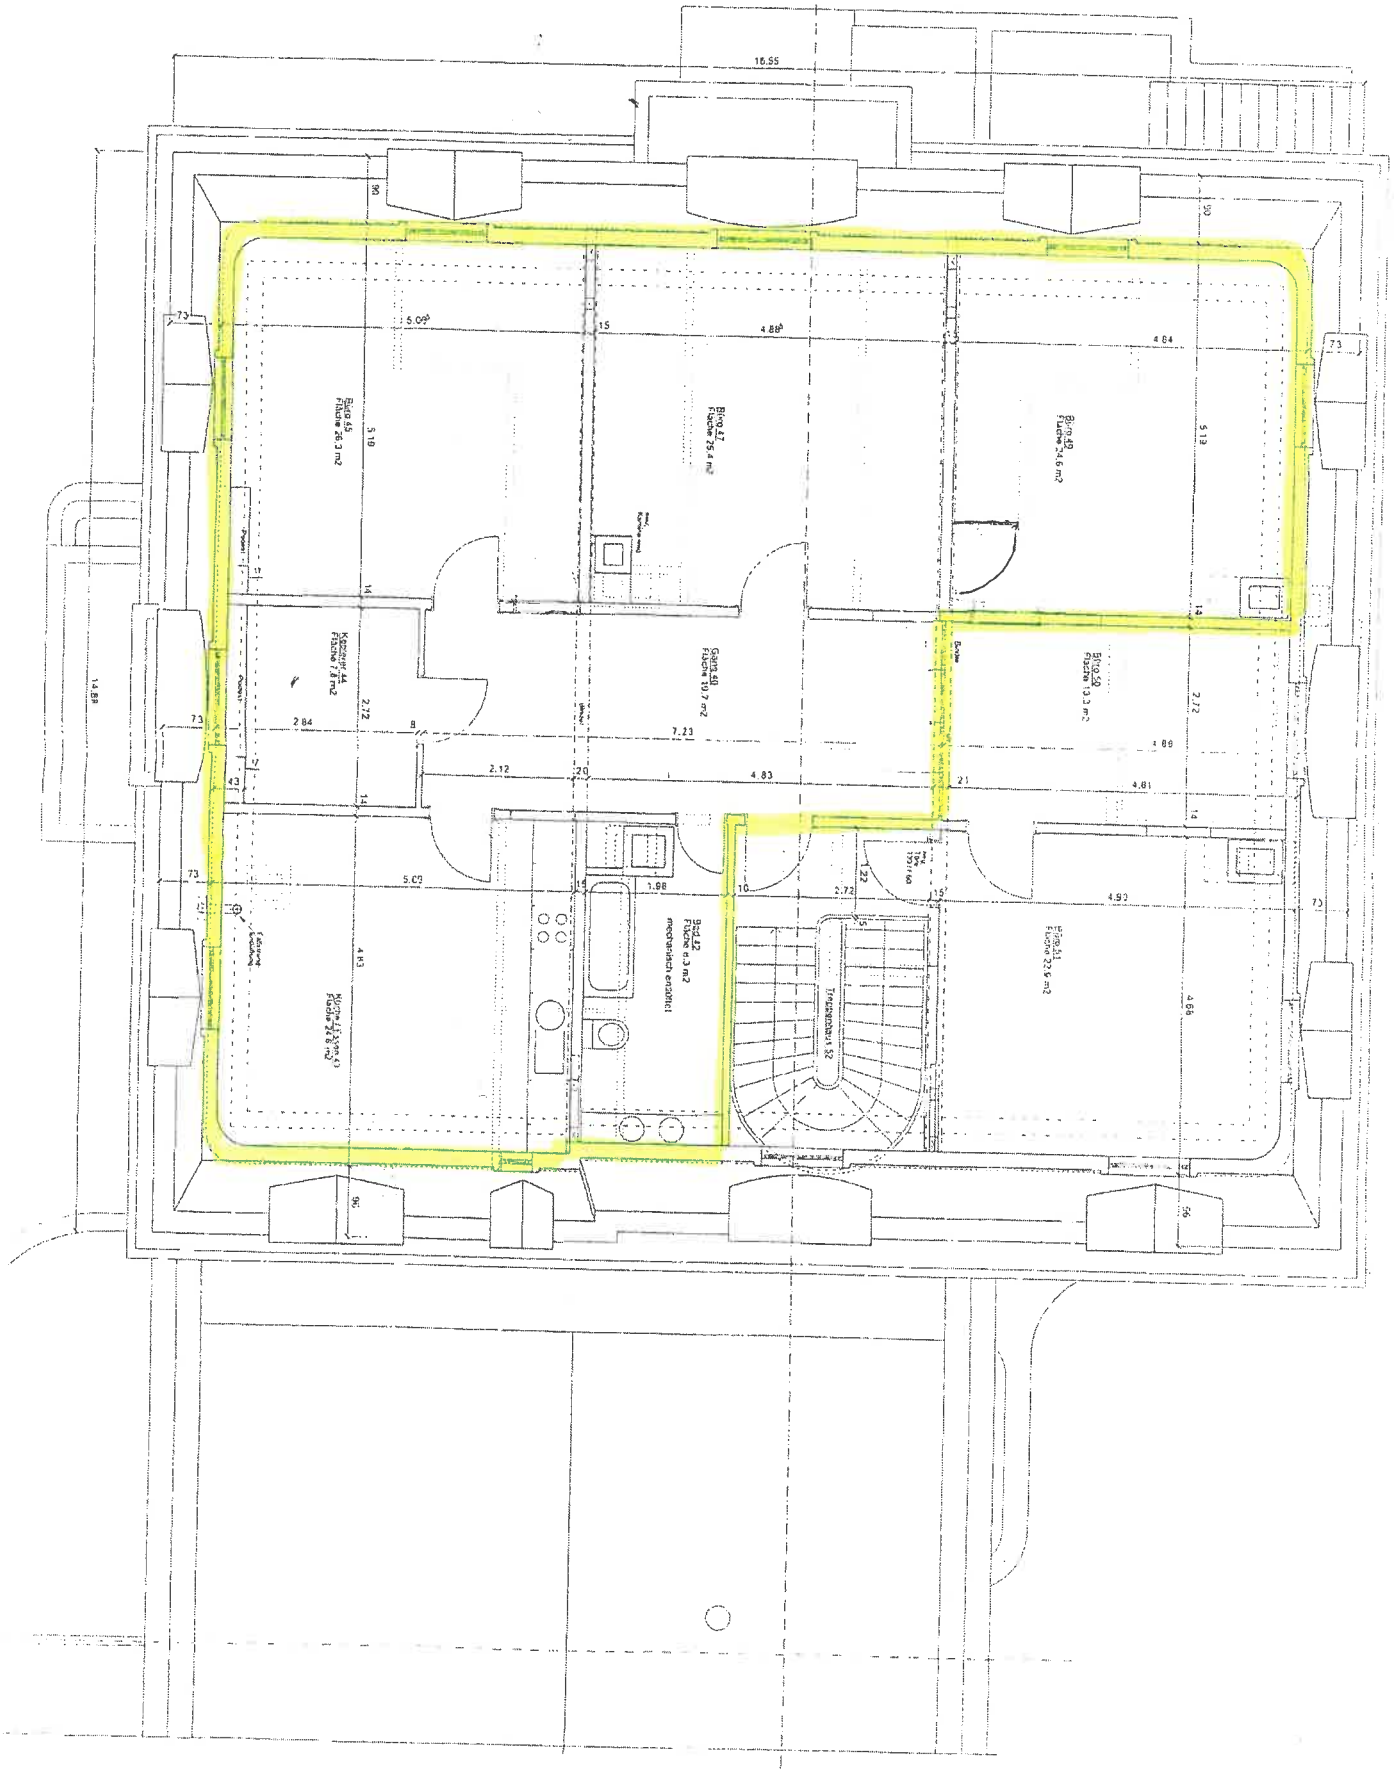
Sachbearbeiter: R. Wunderlin + M. Walder