




VON GRAFFENRIED

LIEGENSCHAFTSVERMITTLUNGEN

Centrum Niederwangen

Freiburgstrasse 555, 3172 Niederwangen

Grundrissplan Dachgeschoss - Büro 223 m²

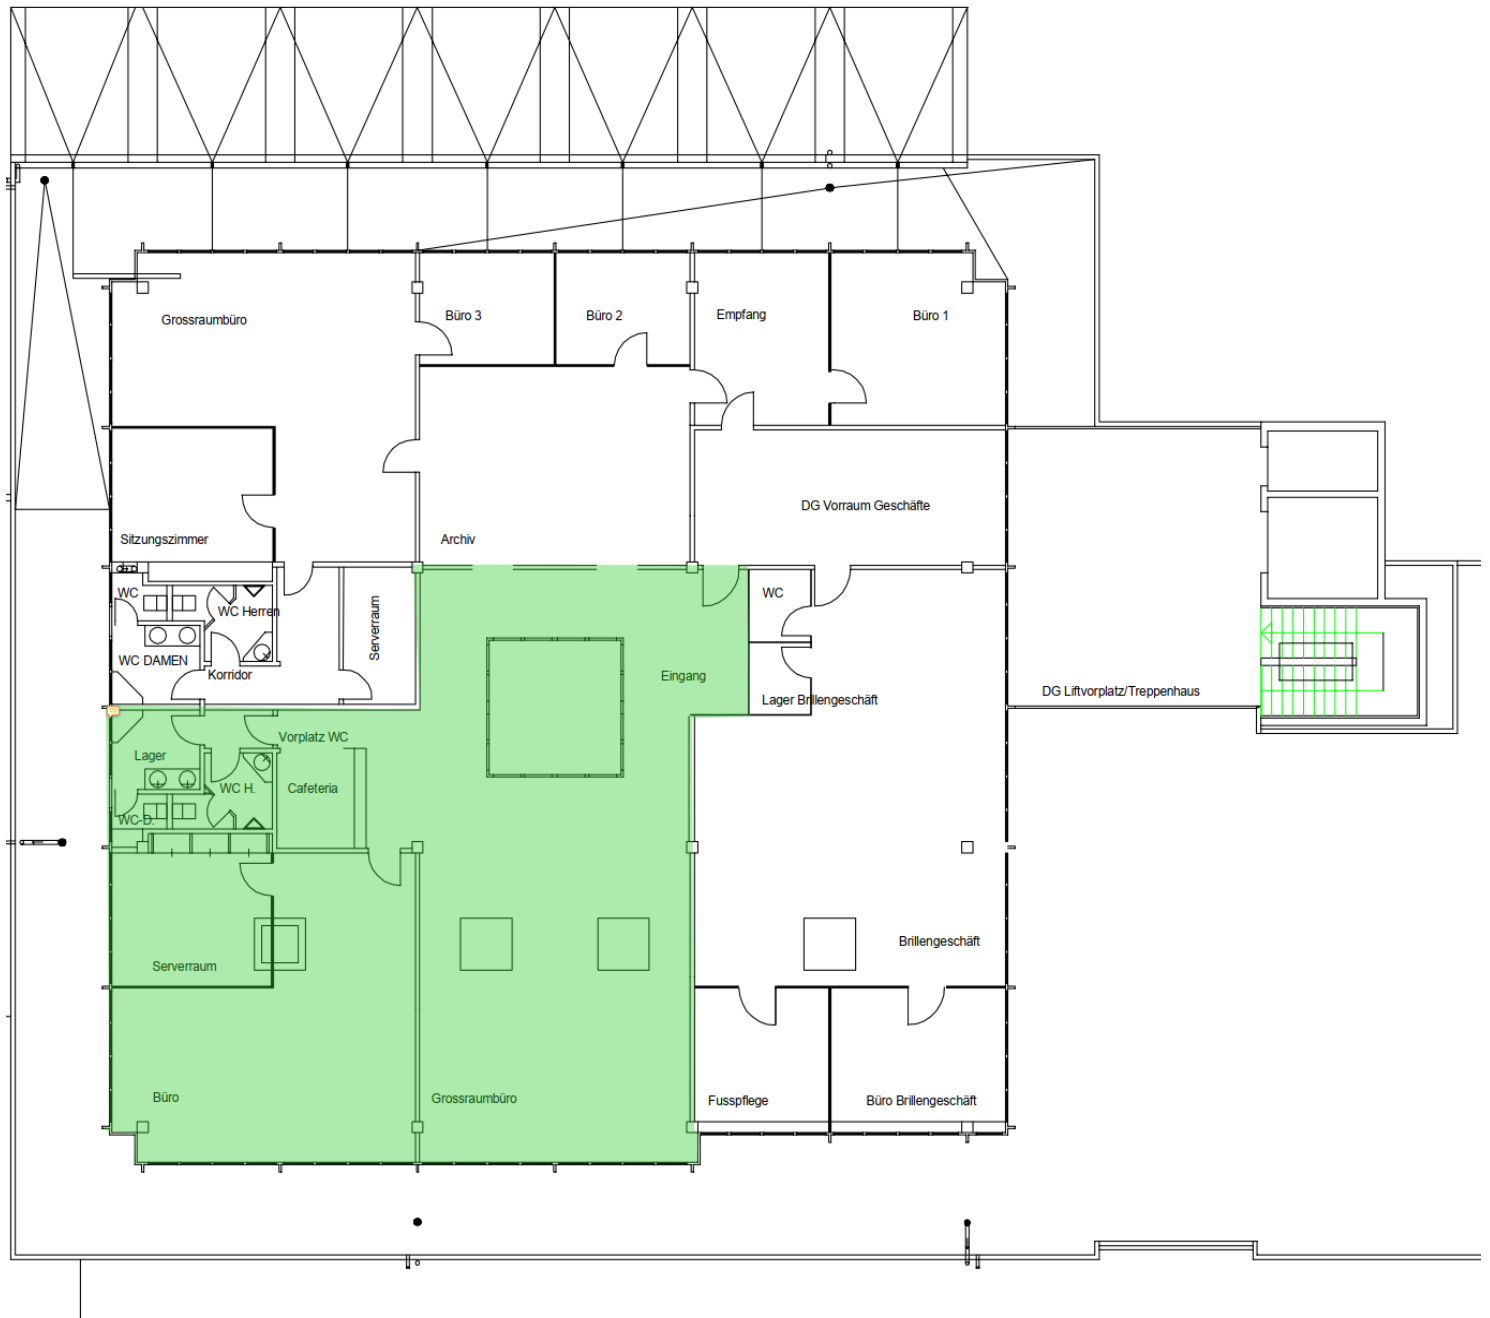

Von Graffenried AG Liegenschaftsvermittlungen

Marktgass-Passage 3, Postfach, CH-3001 Bern, Tel. +41 31 320 57 70, Fax +41 31 320 57 12

Anna-Lea Hallauer, Direktwahl +41 31 320 57 22, annalea.hallauer@graffenried-liegenschaften.ch, www.grlv.ch