




Raum Mieter*

Summe

Leerstand

Fläche

498.90 m²
499 m²

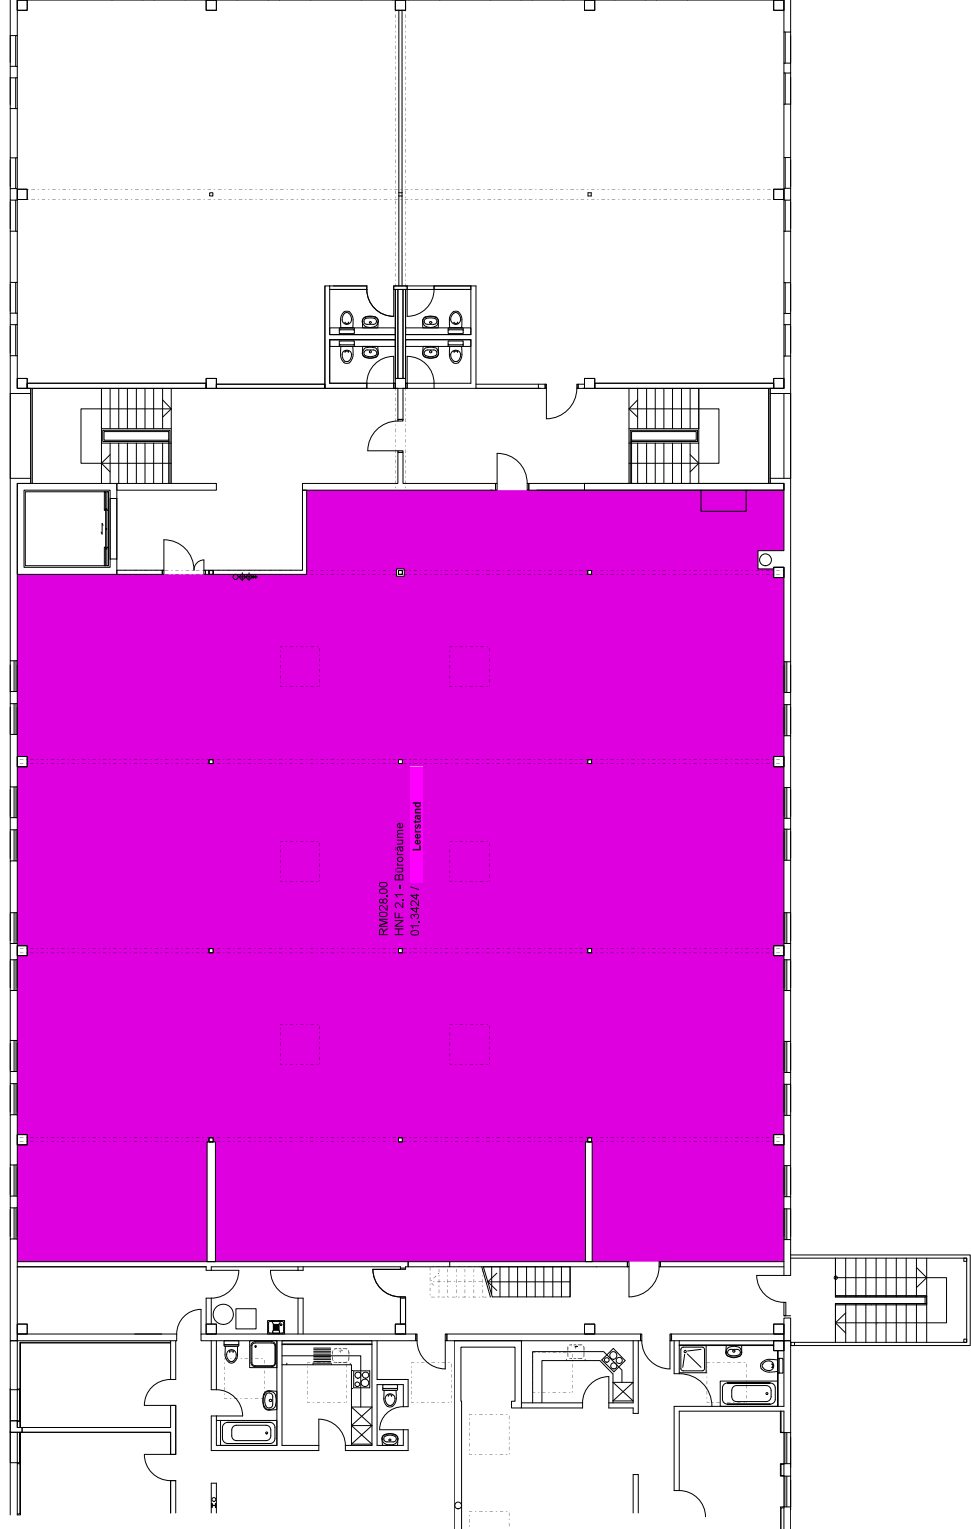

Liegenschafts-Nr: 4600
Zürcherstrasse 305, Frauenfeld



2. Obergeschoss

Wincasa AG, Immobilien Dienstleistungen
Flächenmanagement
Albisriederstr. 253, Postfach
E-Mail: cafim@wincasa.ch

Druckdatum: 21.06.2021

DWG-Referenz: 4600_G001_G002_0000.dwg

Für die Aktualität und die Richtigkeit der Inhalte der vorliegenden Planunterlagen übernimmt die Wincasa AG keinerlei Haftung