MEL architecture
MEL architecture sàrl
Route de Prossens 25 | 1044 Fey | +41 21 997 76 58 mel-architecture.ch

Propriété de à remplir minuscule à remplir majuscule				Parcelle 14041 | Route de Neuchâtel 4 - Lausanne | ECA 15007	
PRE-EXECUTION				**Rez-de-chaussée plan général**	08.07.2021
Démolition partielle du bâtiment ECA 15007, transformations et rénovation de la partie conservée.					319014
ECH: 1:200	146/89	DESSIN: pf	VERIF: 210611	3-DAO\4-Execution\1-Dessin\rez_execution.dwg	**305 RZG**

Légende:

Béton	Béton préfabriqué	Isolation	Isolation extrudée
Briques Terre cuite	Briques ciment	Briques DB	Bois
Aître	Aître hydrofuge	Faux-plafond	Chape ciment
Cotes brutes	Cotes finies	Raster primaire (430cm)	Raster secondaire (330cm)

Suivi des modifications

indice	date	description
A	08.11.2021	mises à jour des surface et compléments

LOCAL TECHNIQUE 3 AU 1ER ETAGE

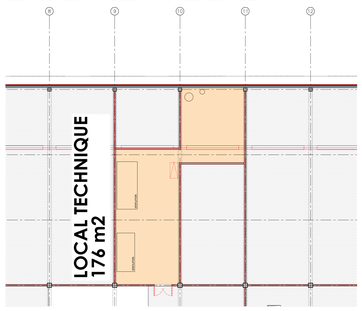

LOCAUX SOCIAUX BIKEWORLD AU 1ER ETAGE

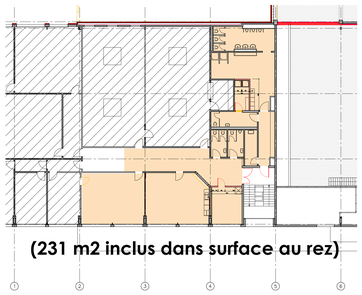
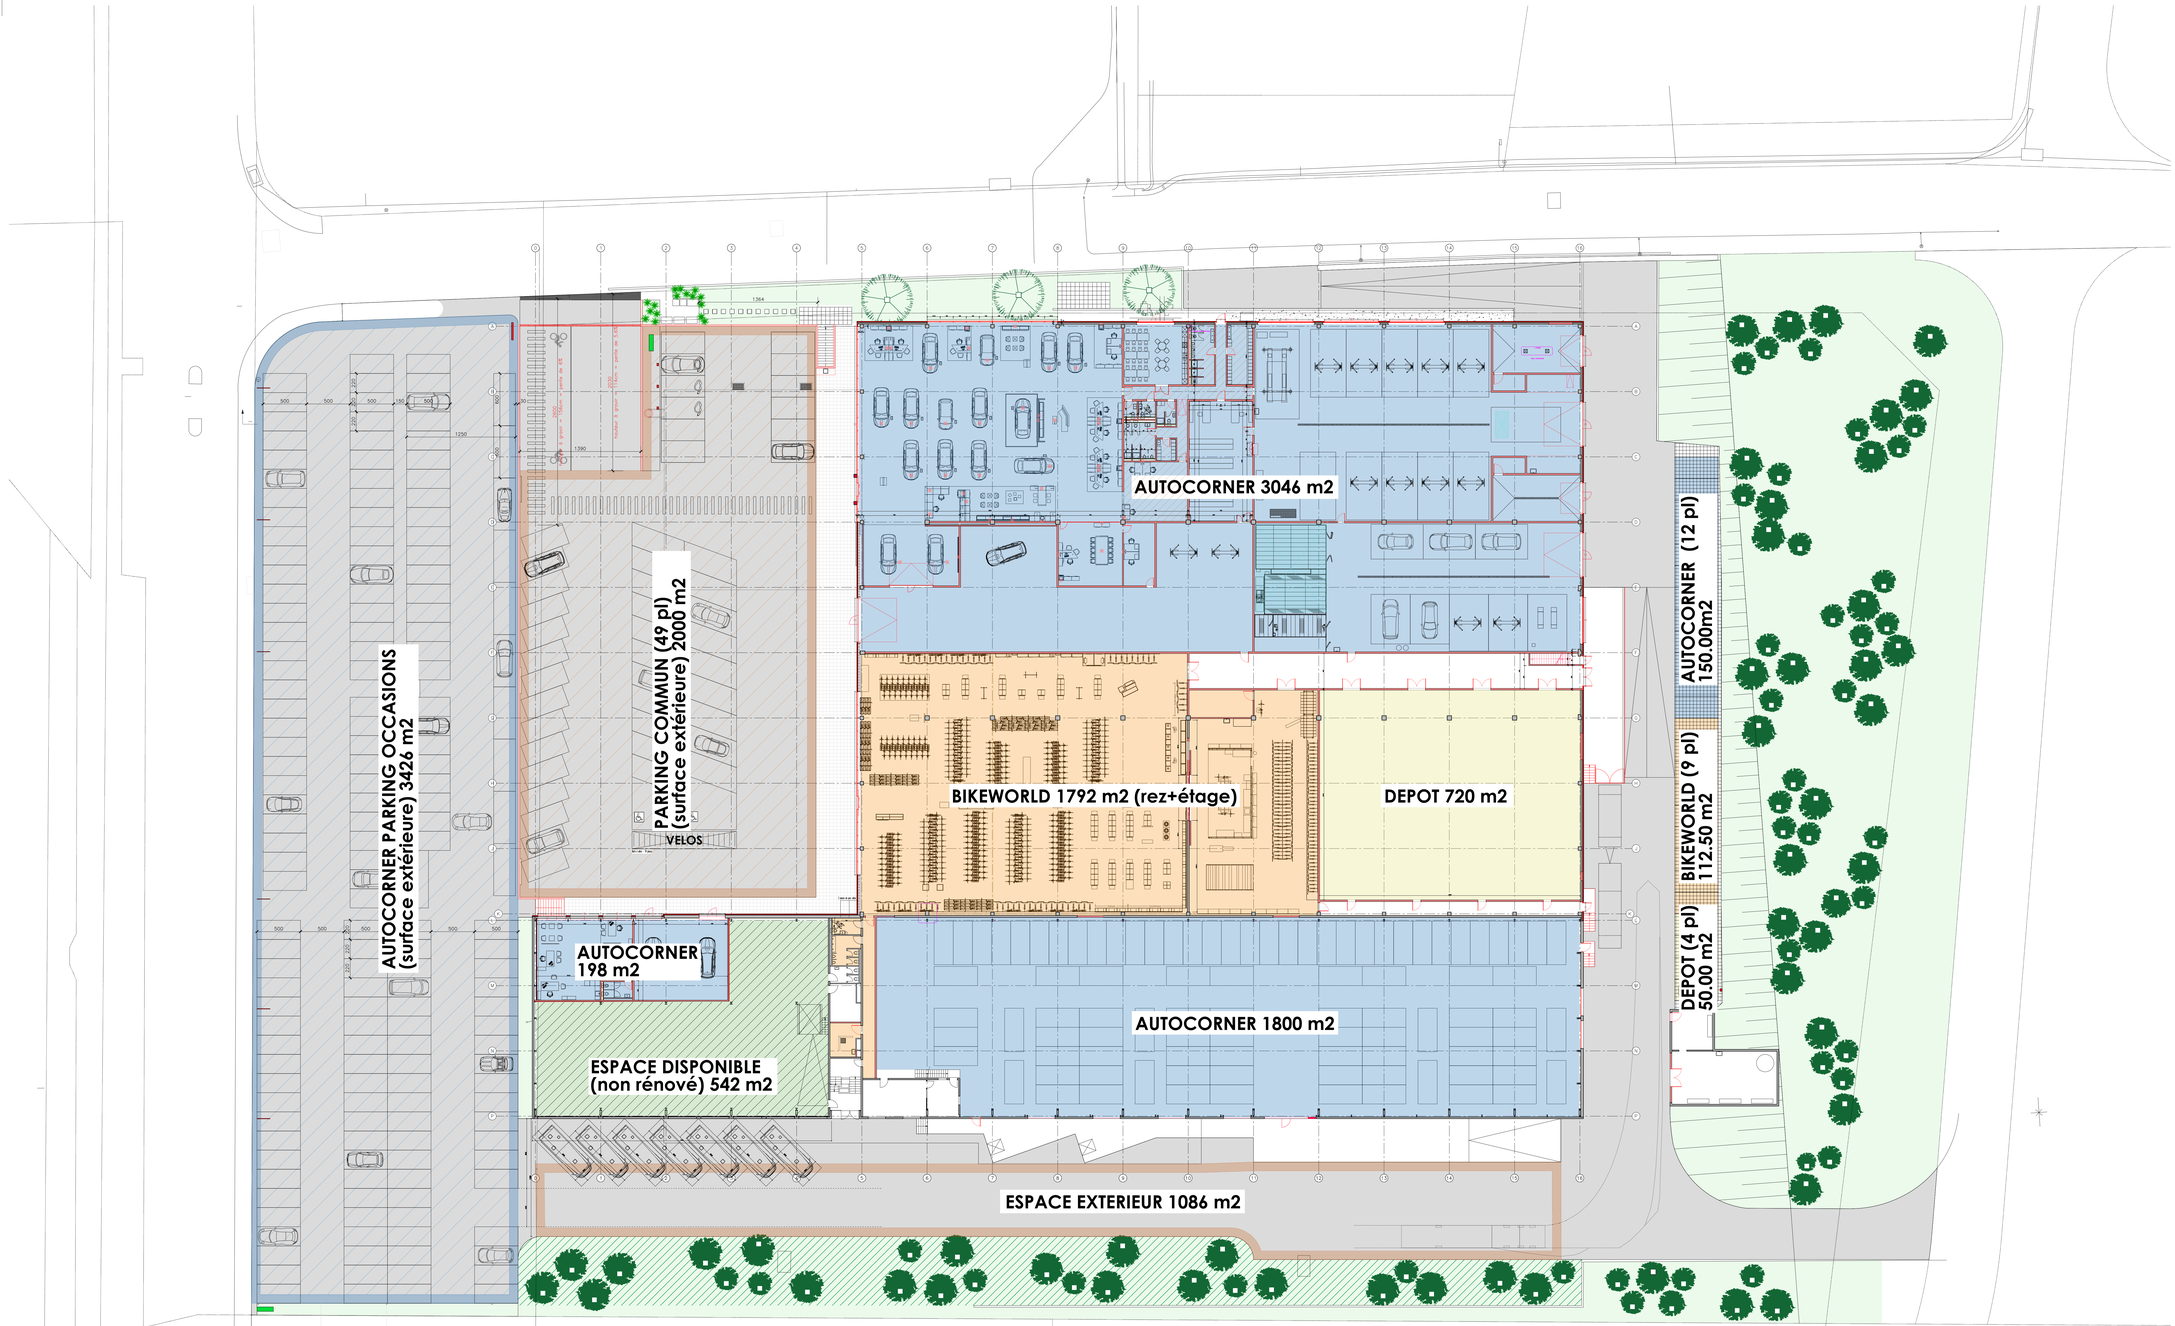
(231 m2 inclus dans surface au rez)