


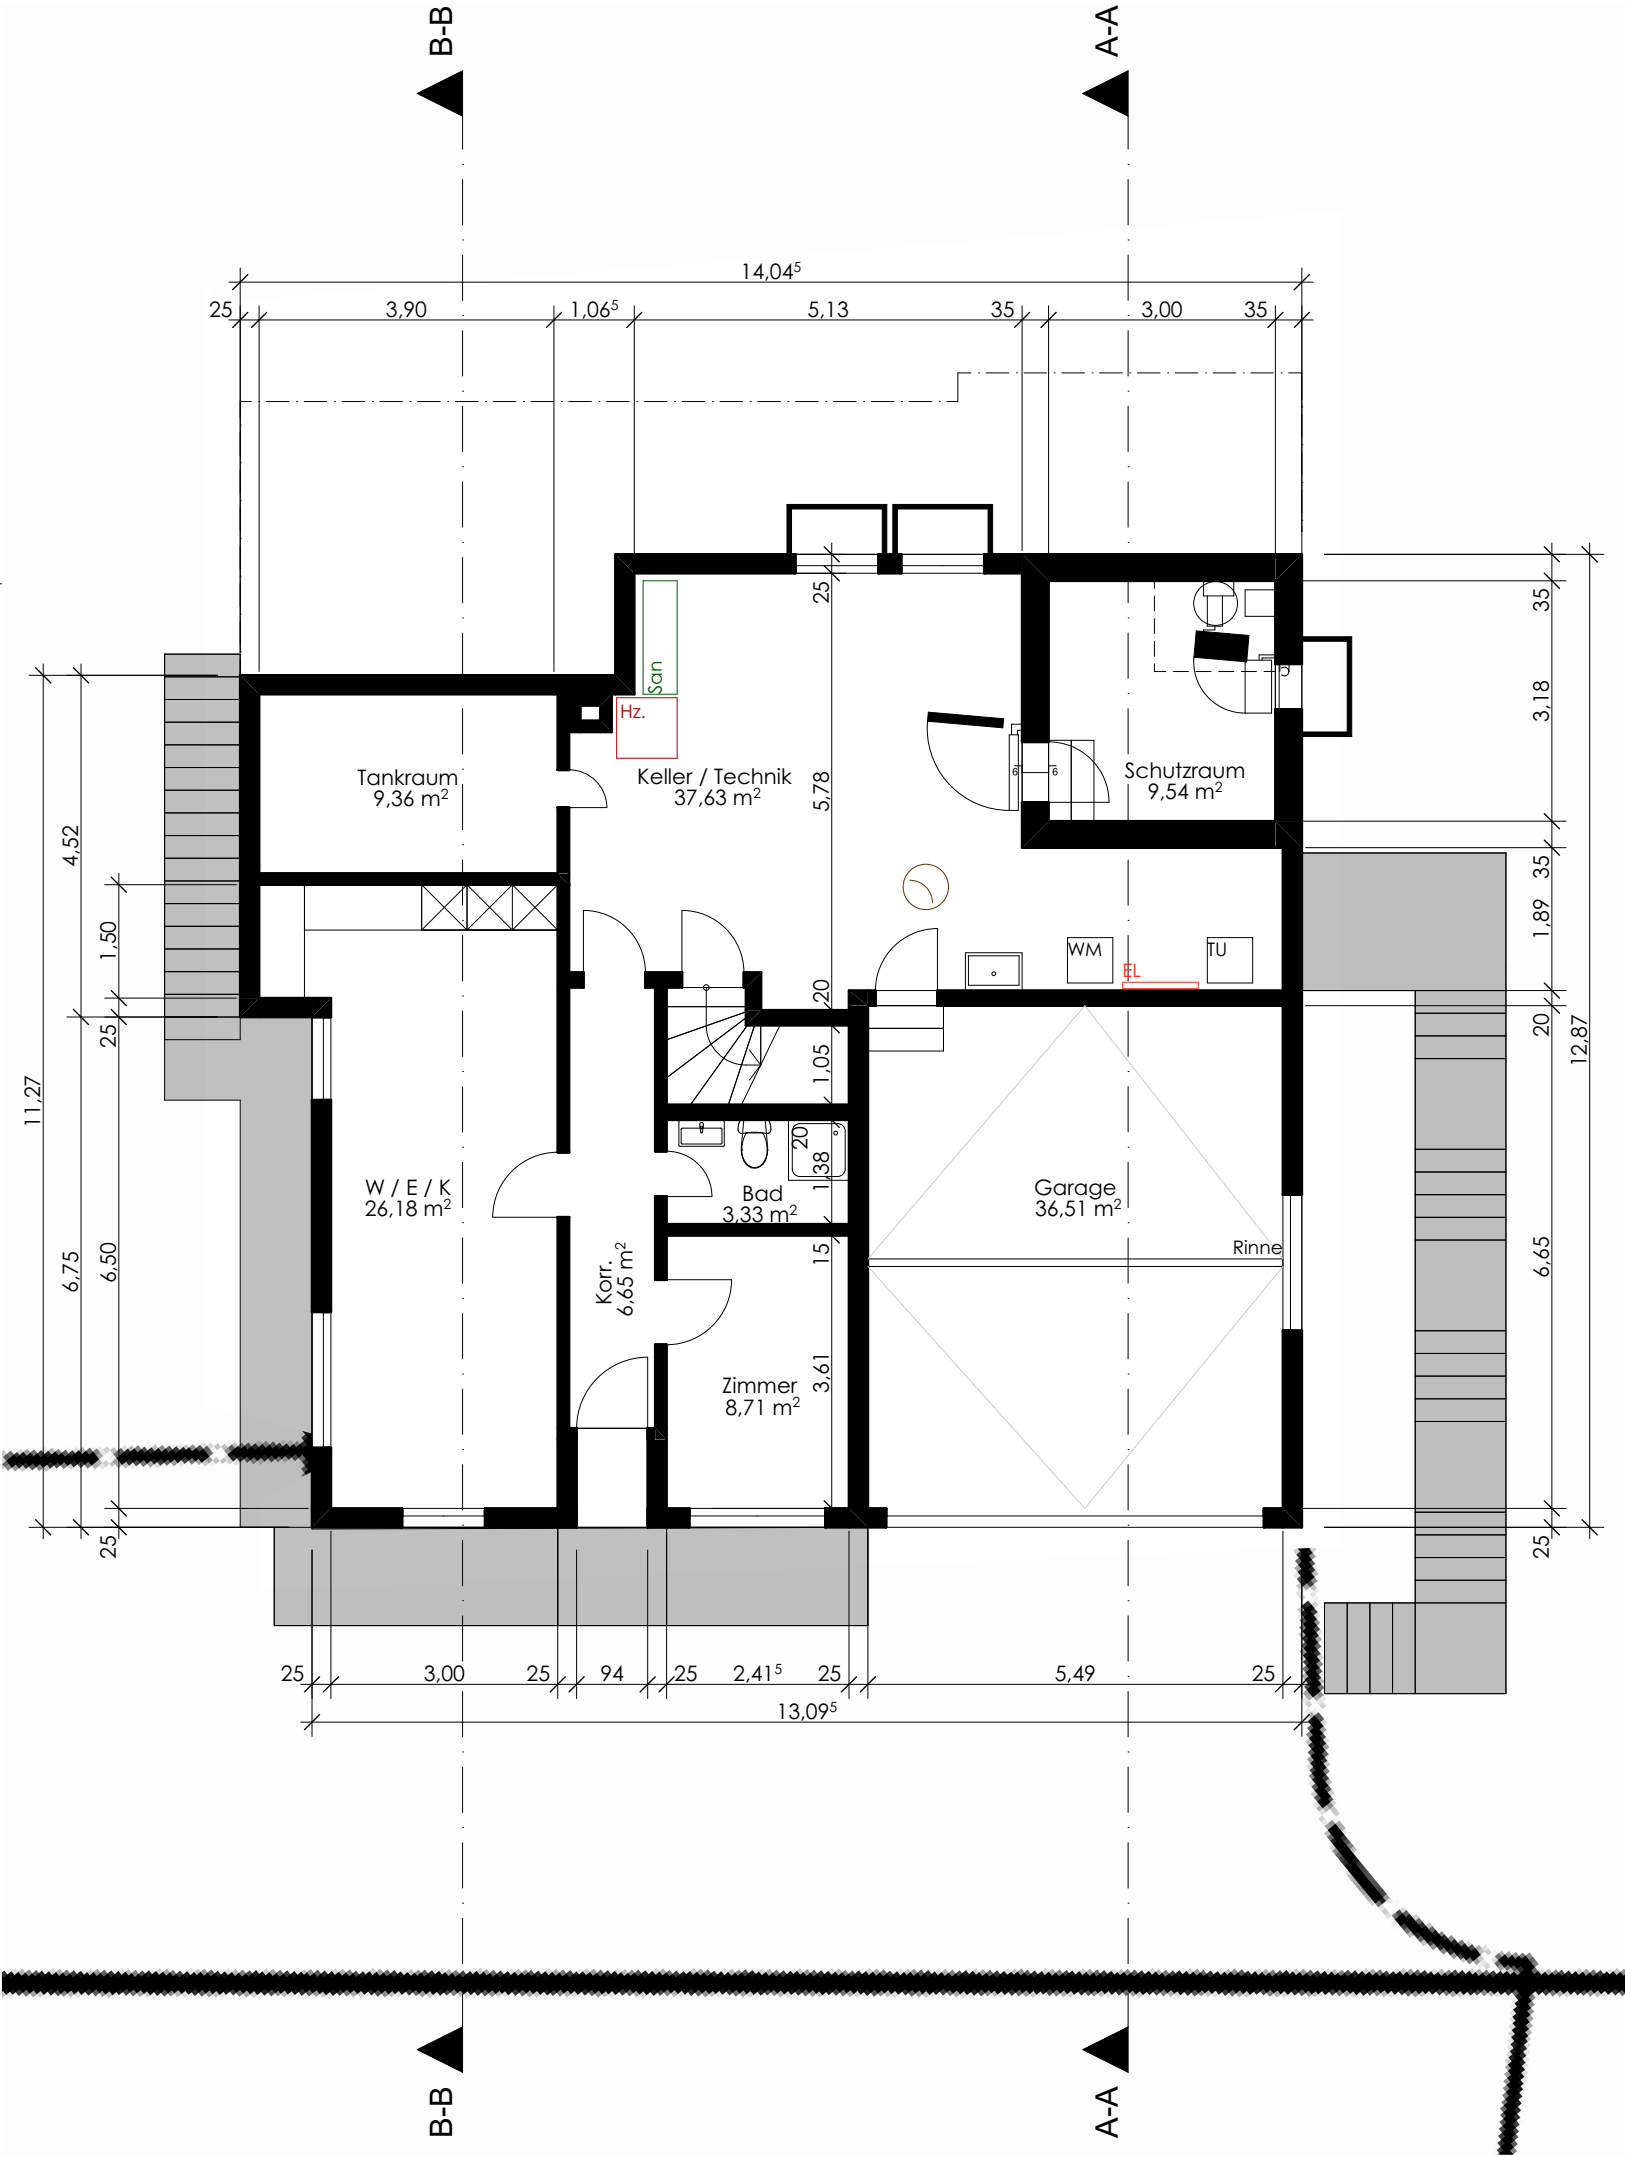


0.

-

EG

1:100

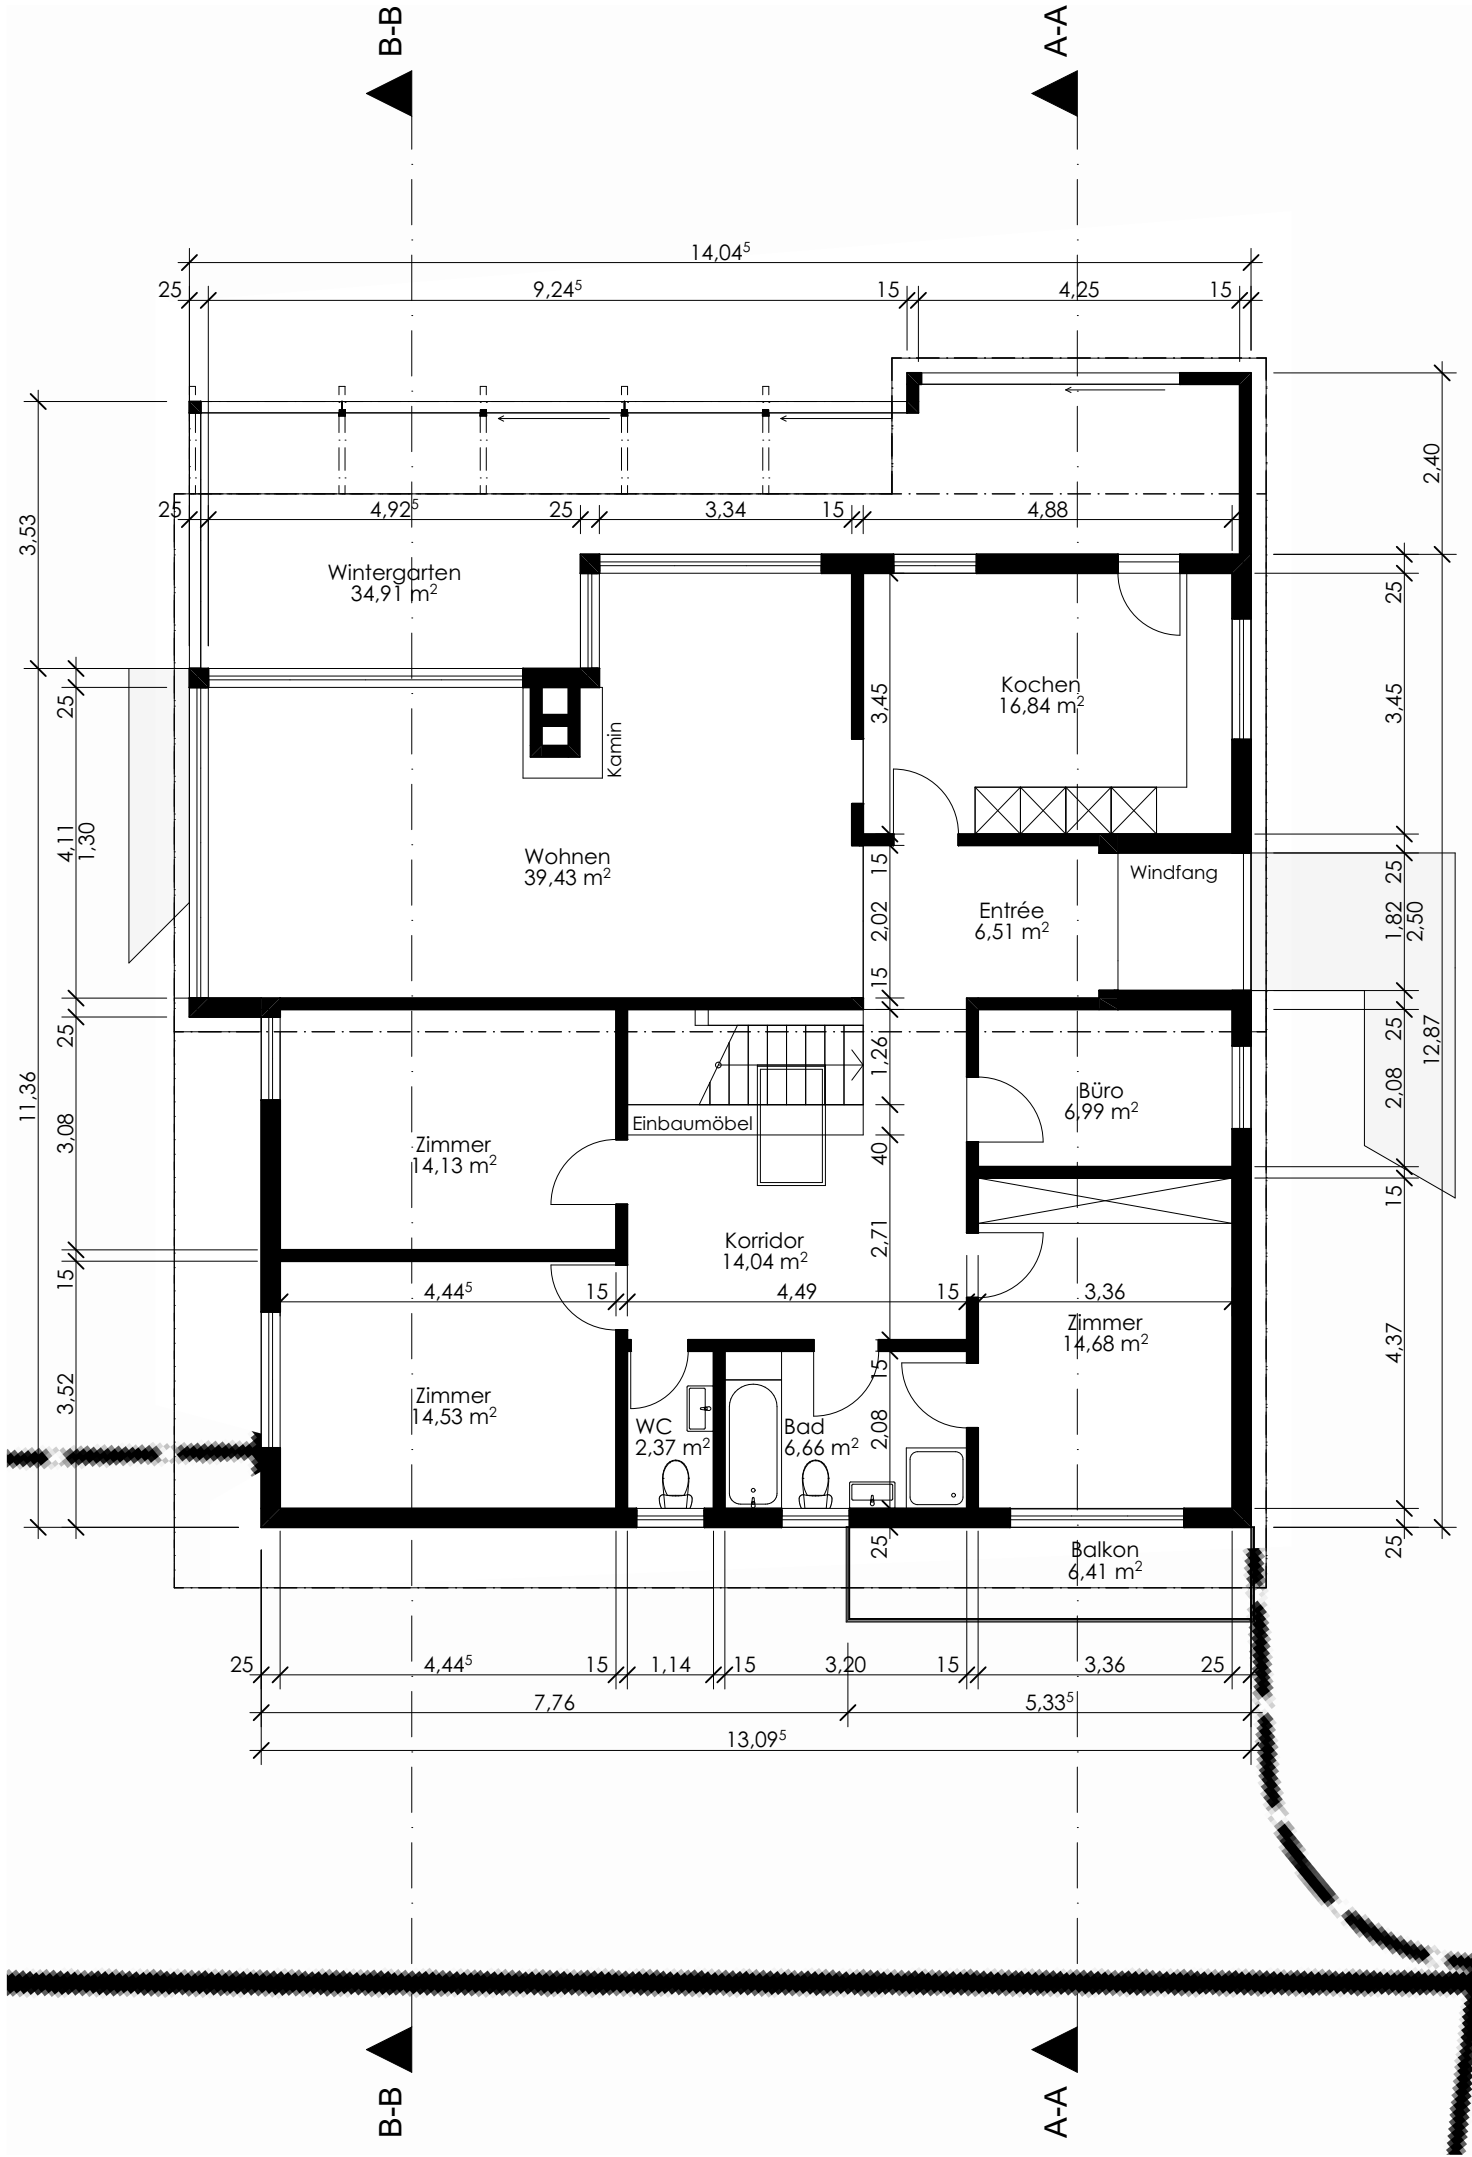


1.

-

OG

1:100

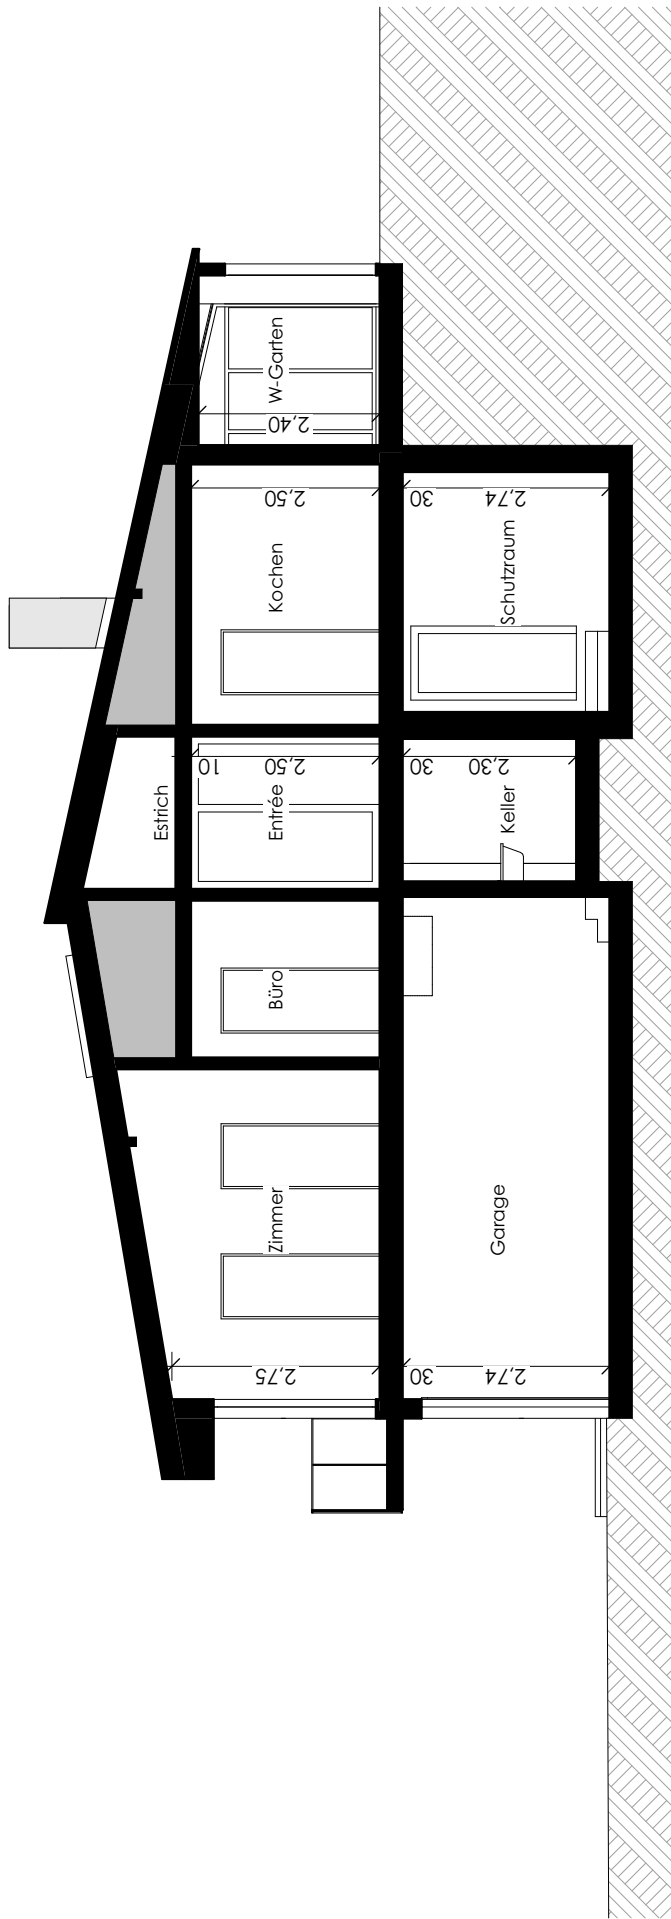


A-A

-

Schnitt

1:100

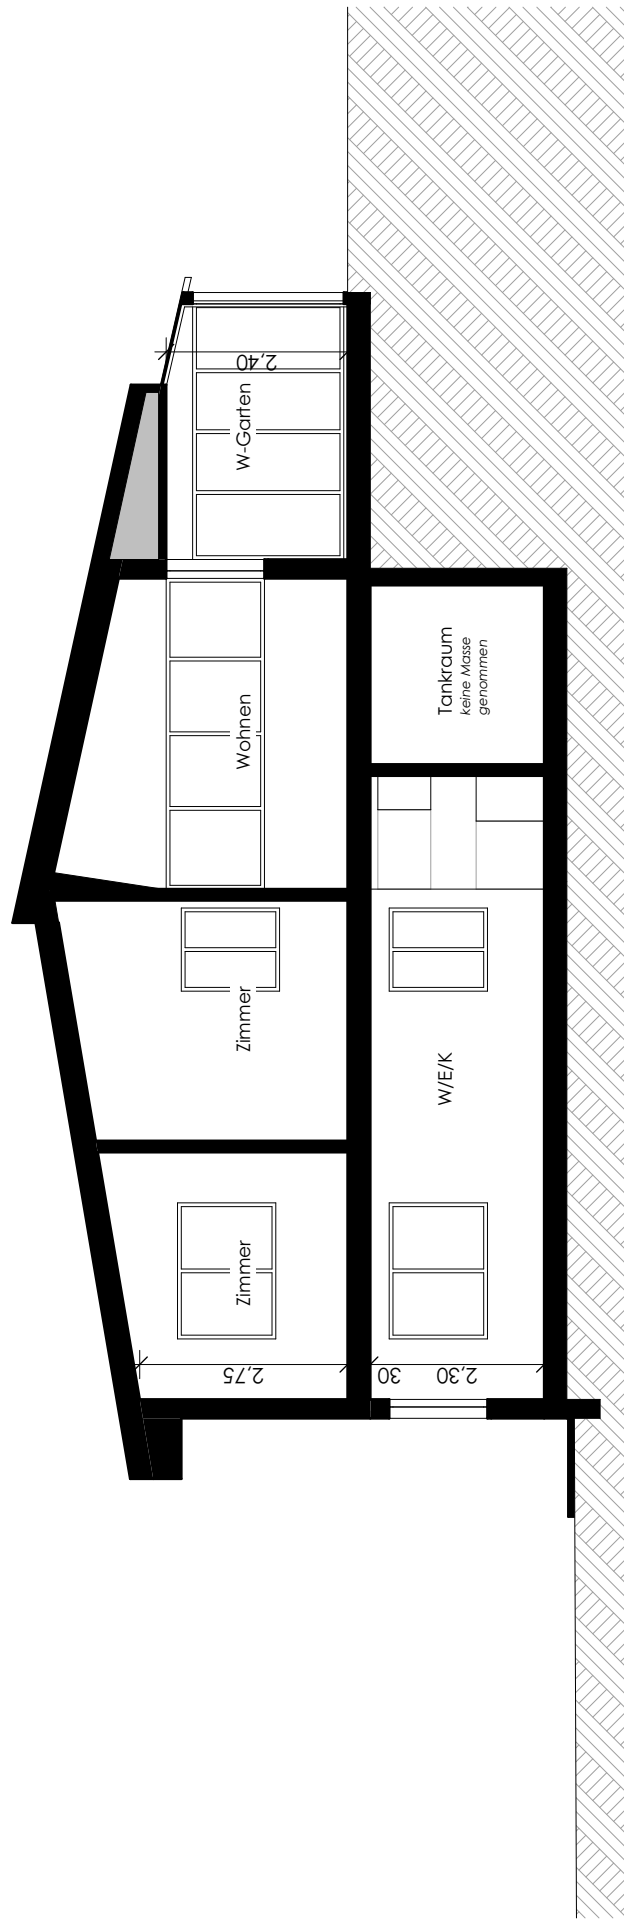

B-B

-

Schnitt

1:100

Milkenstrasse 61

Masaufnahme

Aufnahmeplan

Datum Ausgabe:	09.12.2025	gez.	ms	Grundigentümer:
Format:	630 / 450	Mst:	1:100	Bauherr: