

Appartamento B1



LIVELLO 0

1346

1345

558

559A

558D

559

55901


Via Roncone


ISTANTE E DIREZIONE LAVORI:

SYSTEM EVERGREEN AG

STRADA DI GANDRIA 33

CH 6976 CASTAGNOLA

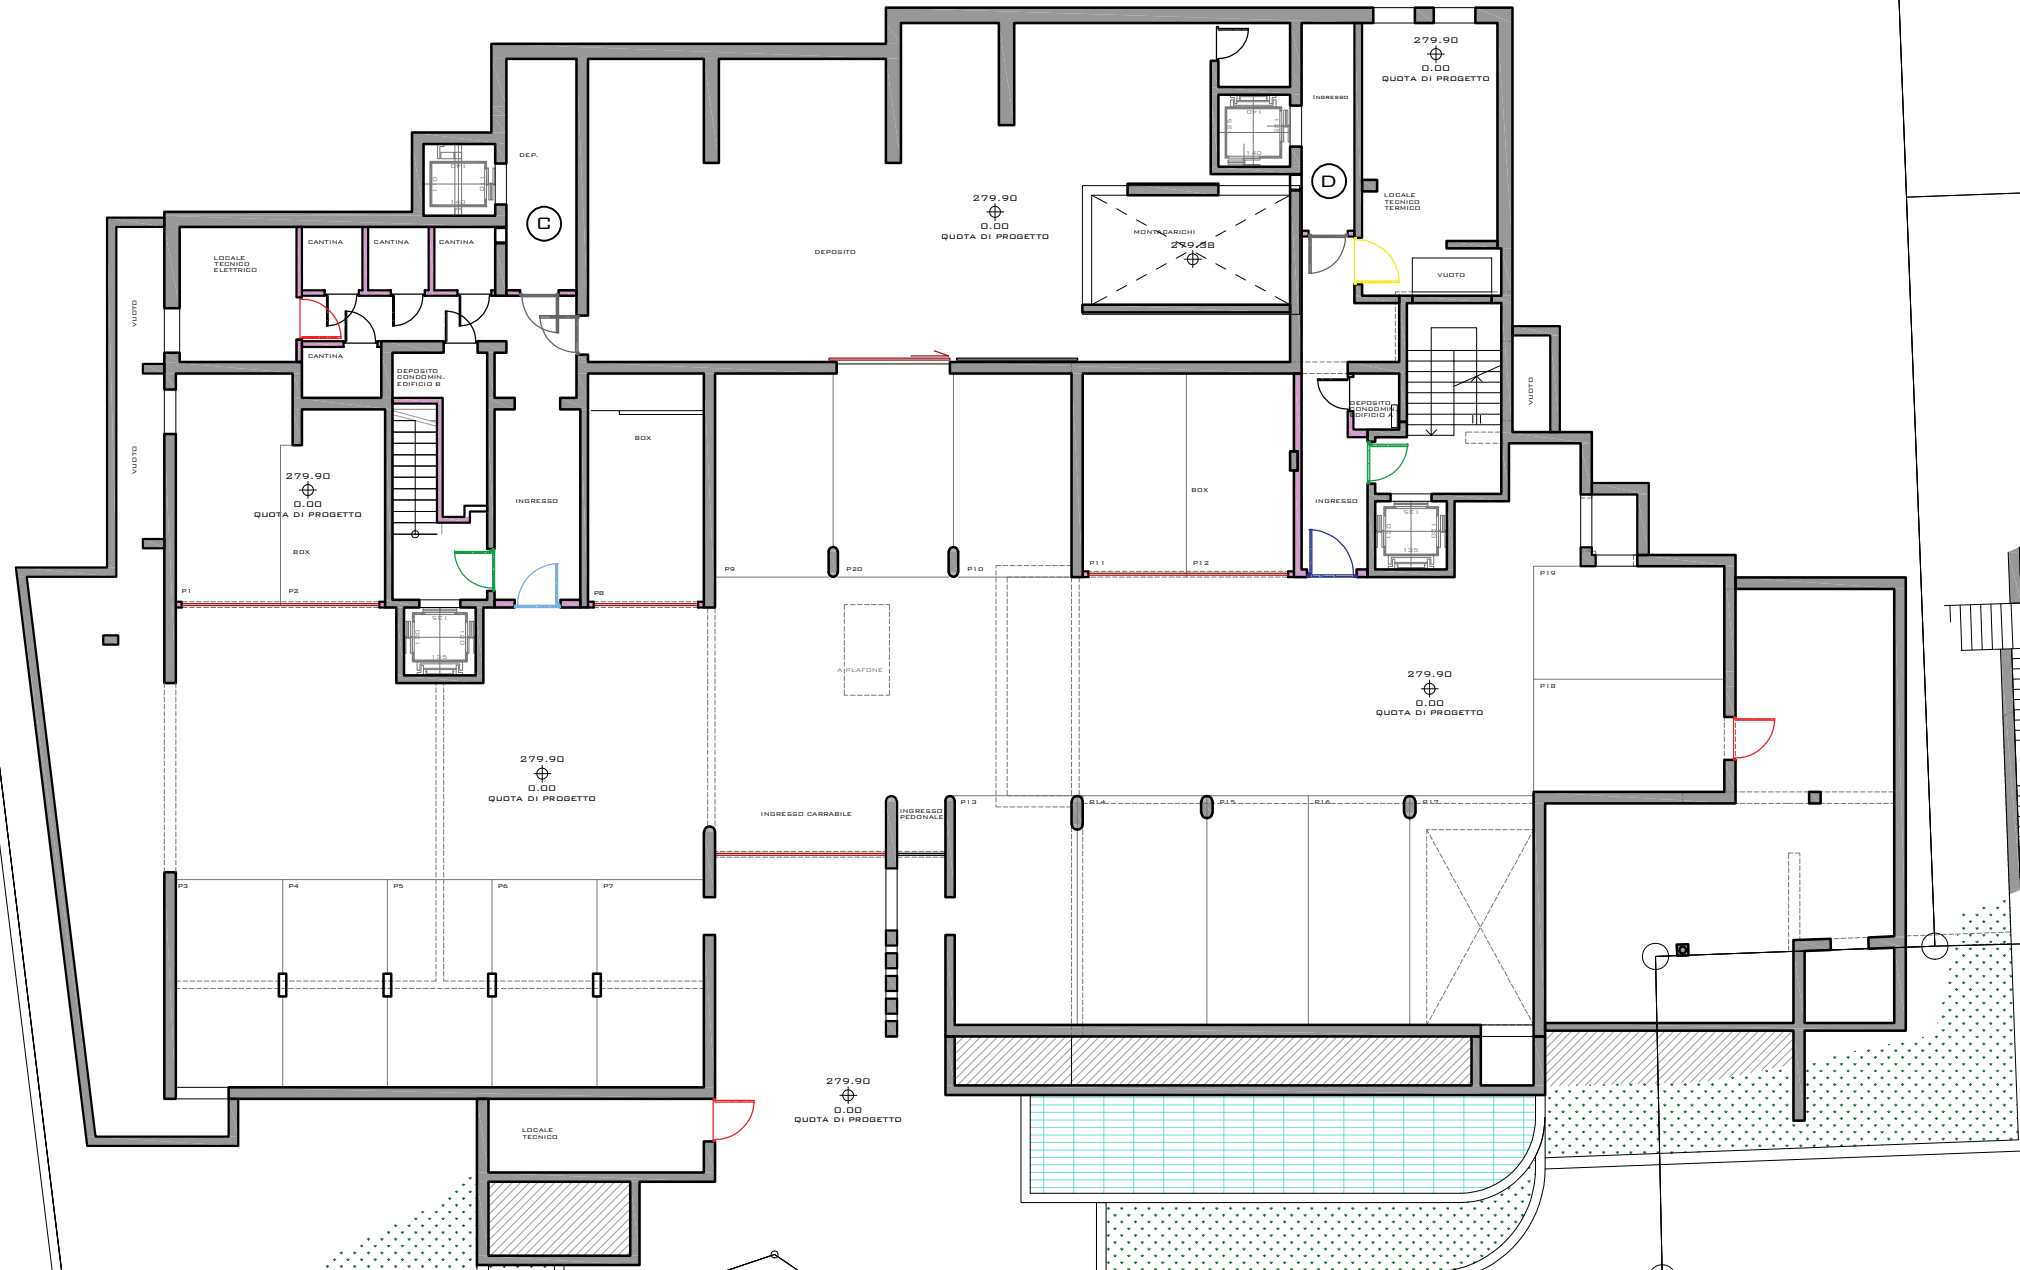

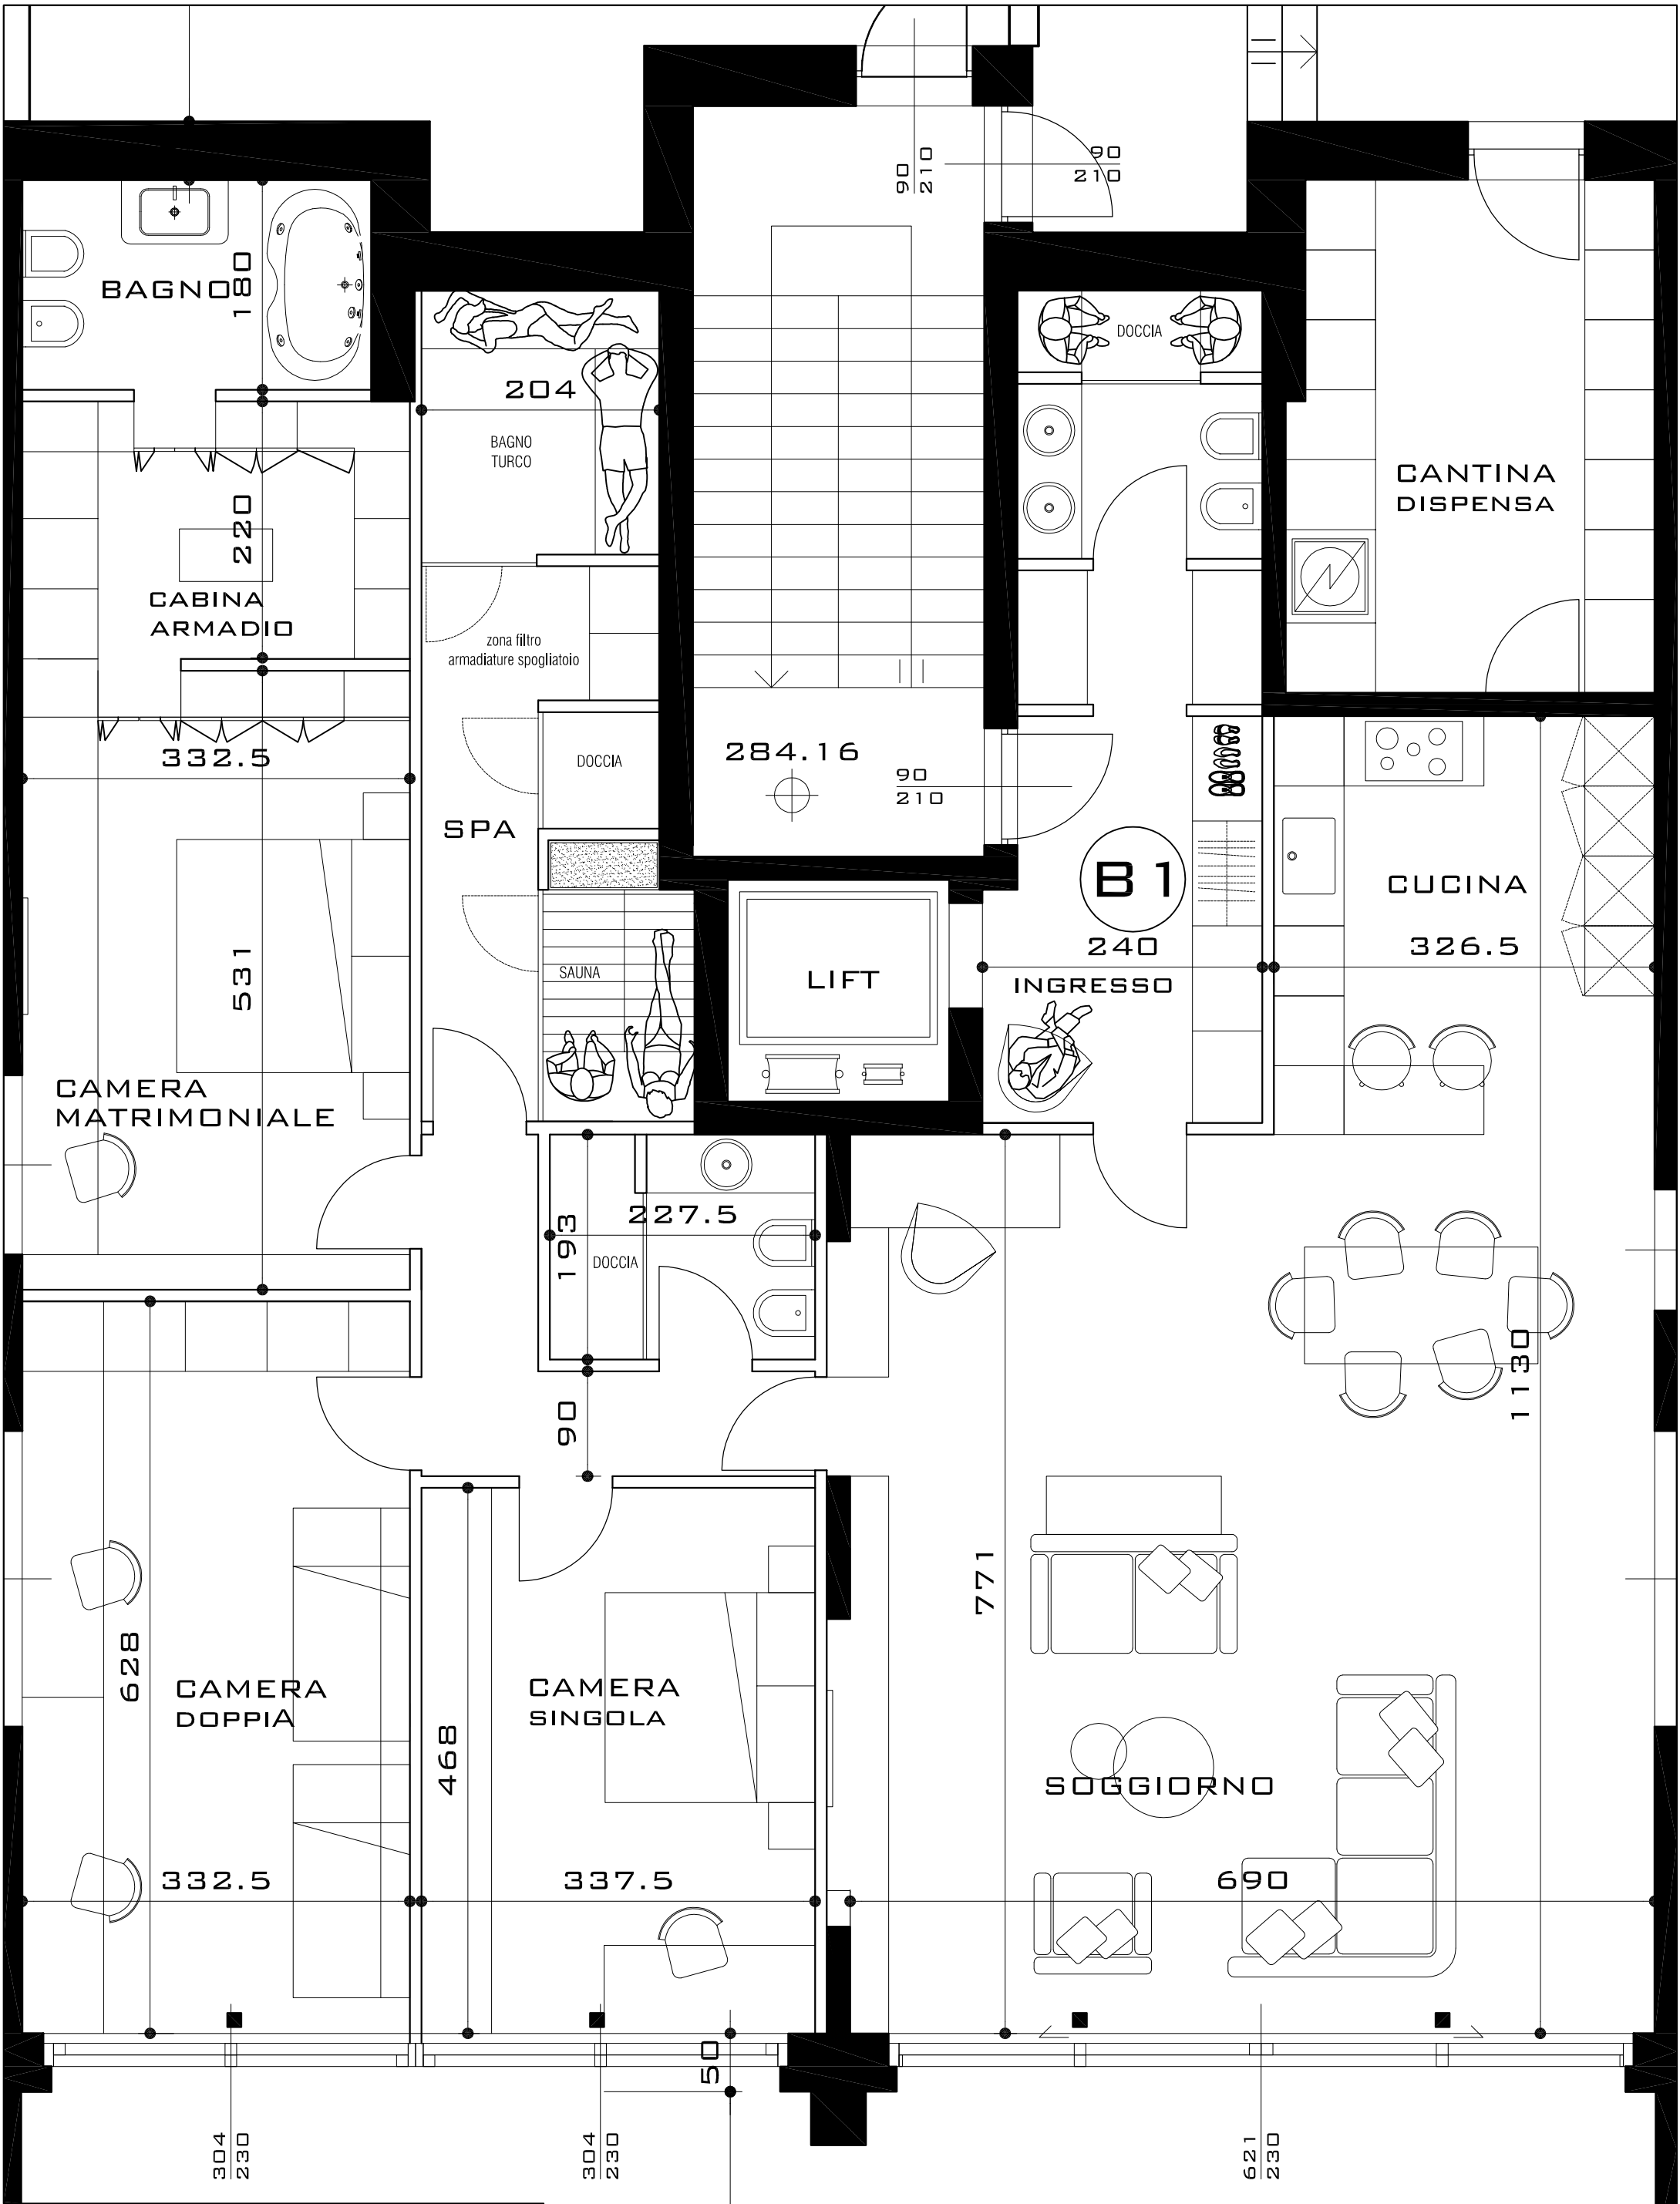

LIVELLO 1 _ B1

ISTANTE E DIREZIONE LAVORI
SYSTEM EVERGREEN AG
 STRADA DI GANDRIA 33 CH 6976 CASTAGNOLA

270 TERRAZZO

304 230

304 230

621 230

332.5

337.5

690

628

468

771

CAMERA DOPPIA

CAMERA SINGOLA

SOGGIORNO

332.5

227.5

1130

CAMERA MATRIMONIALE

LIFT

INGRESSO

CUCINA

326.5

SPA

SAUNA

DOCCIA

284.16

90 210

zona filtro
armadiature spogliatoio

204

BAGNO TURCO

B1

240

CANTINA
DISPENSA

DOCCIA

BAGNO

180

CABINA
ARMADIO

220

332.5

531

90 210

90 210

90

50