




Liegenschafts-Nr. 70102
 Adresse Europastr. 19
 8152 Glattbrugg

Nutzungsart
 Druckdatum 22.01.2024
 Aktuelle Situation

Etage Erdgeschoss

Vermietungsplan (Name)

	VWAGF*	ZF*	VMF*
Smartbridge AG	103.1	0.0	103

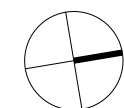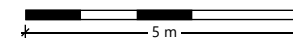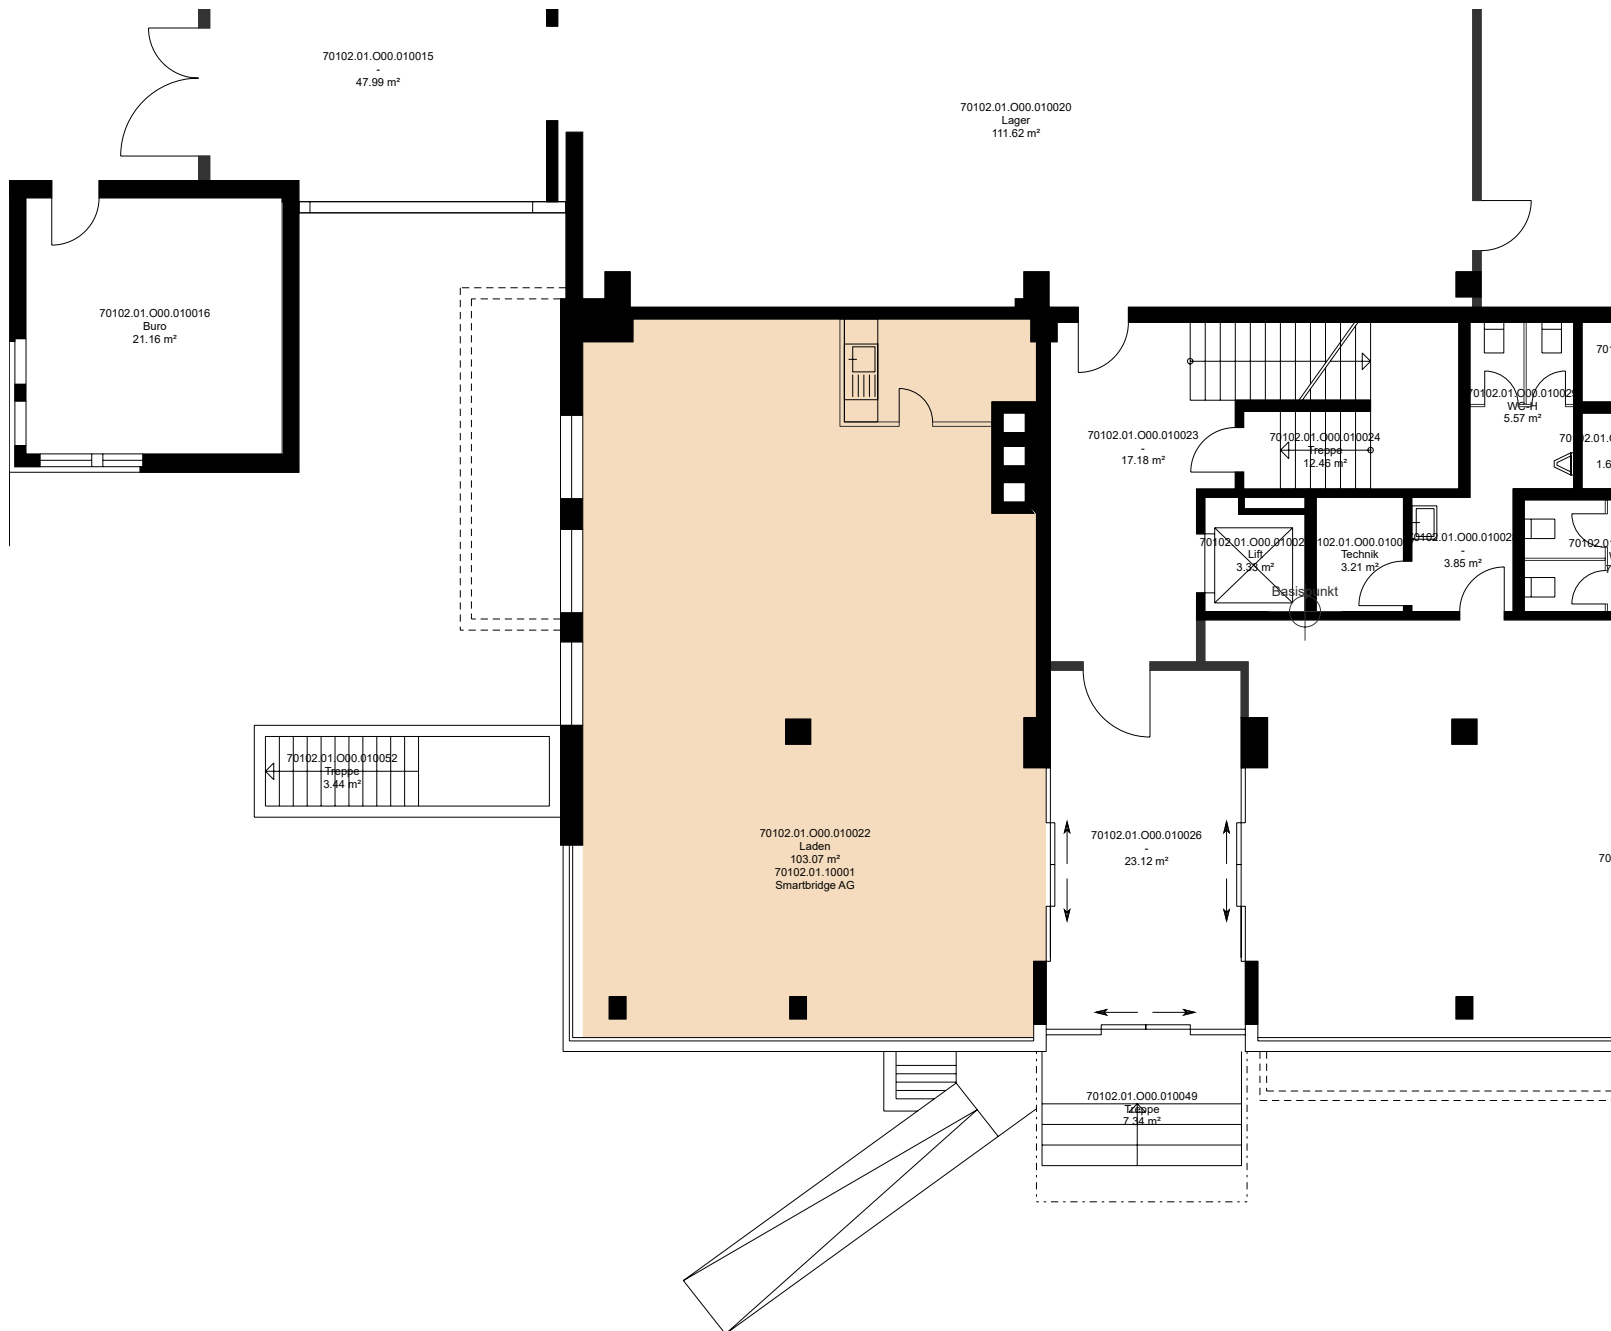

*Dieser Vermietungsplan hat ausschliesslich informellen Charakter. Der Interessent bzw. Mieter kann aus dem Vermietungsplan daher keinerlei Ansprüche ableiten. Für Mietflächen, Masse, Grundrisse, Einbauelemente, Türanschläge usw. gelten ausschliesslich die in der Hauptmietvertragsurkunde gemachten Angaben. Alle Massangaben sind für Ausführungs- und Bestimmungszwecke vor Ort zu prüfen. Nichttragende Wände müssen vor Abbruch bezüglich Statik mit einem Fachplaner geprüft werden. VWAGF=Vermietbare Wohn-, Arbeits- u. Gewerbefläche, ZF=Zuschlagsfläche, VMF=Vermietbare Fläche (gerundet)