

Liegenschafts-Nr.

Adresse

Nutzungsart

Druckdatum

Etage

72002


Industriestr. 2a/b
8207 Schaffhausen

04.04.2024
Aktuelle Situation

1. Obergeschoss

Vermietungsplan (ID)

	VWAGF *	ZF*	VMF*
72002.01.70104	12.2	0.0	12

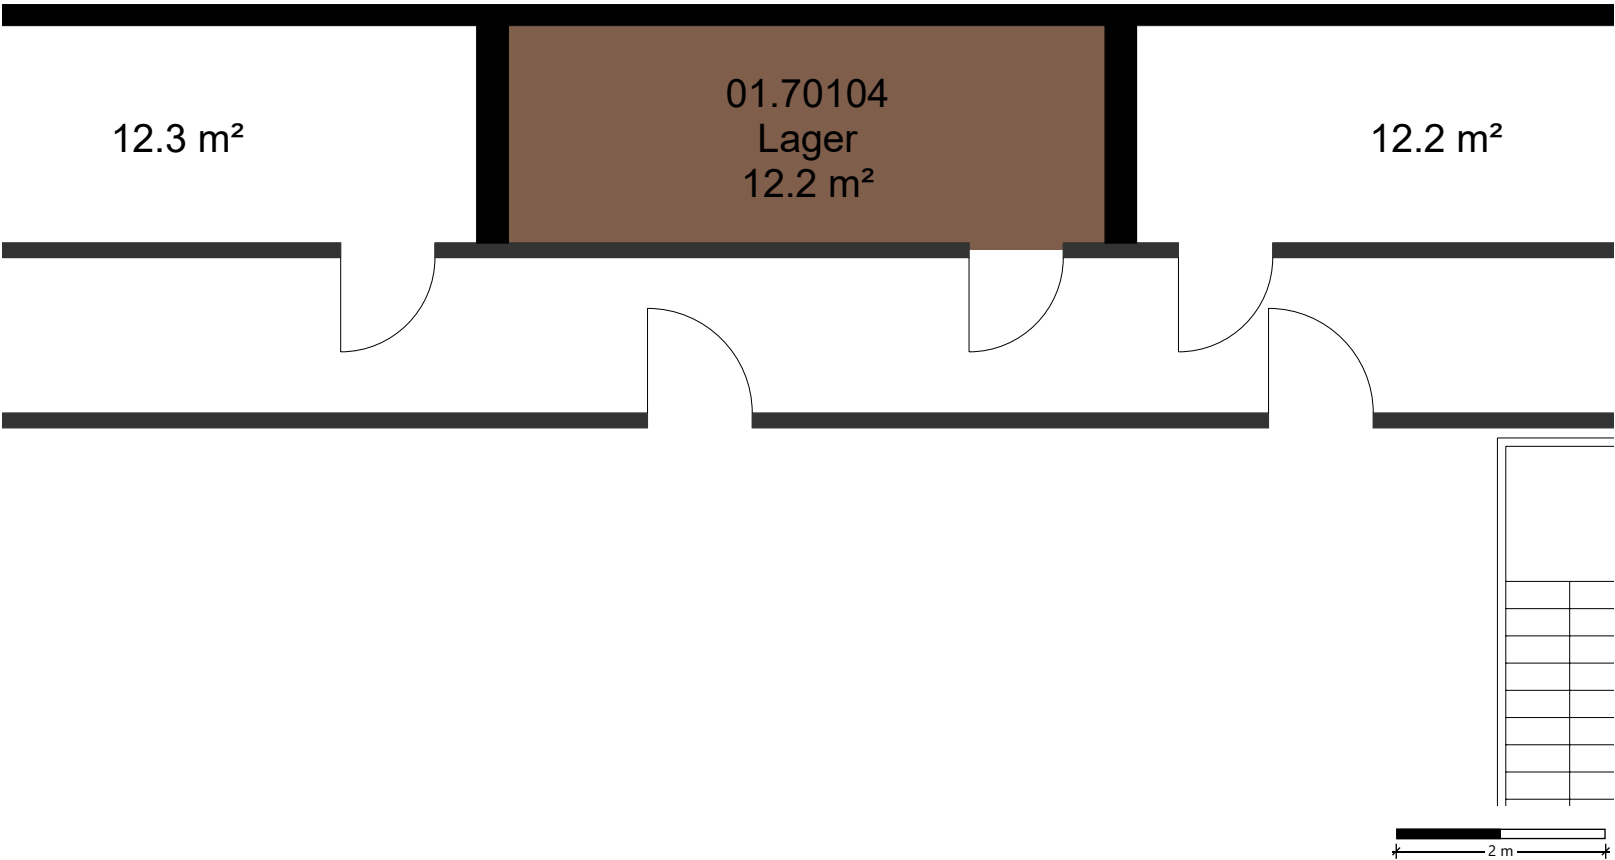

*Dieser Vermietungsplan hat ausschliesslich informellen Charakter. Der Interessent bzw. Mieter kann aus dem Vermietungsplan daher keinerlei Ansprüche ableiten. Für Mietflächen, Masse, Grundrisse, Einbauelemente, Türanschlüsse usw. gelten ausschliesslich die in der Hauptmietvertragsurkunde gemachten Angaben. Alle Massangaben sind für Ausführungs- und Bestellzwecke vor Ort zu prüfen. Nichttragende Wände müssen vor Abbruch bezüglich Statik mit einem Fachplaner geprüft werden. VWAGF=Vermietbare Wohn-, Arbeits- u. Gewerbefläche, ZF=Zuschlagsfläche, VMF=Vermietbare Fläche (gerundet)

