





**9552 Maugwil - politische Gemeinde Wil
SG
6-Familien-Haus
3 x 3,5 & 3 x 4,5 Zimmer Wohnungen**

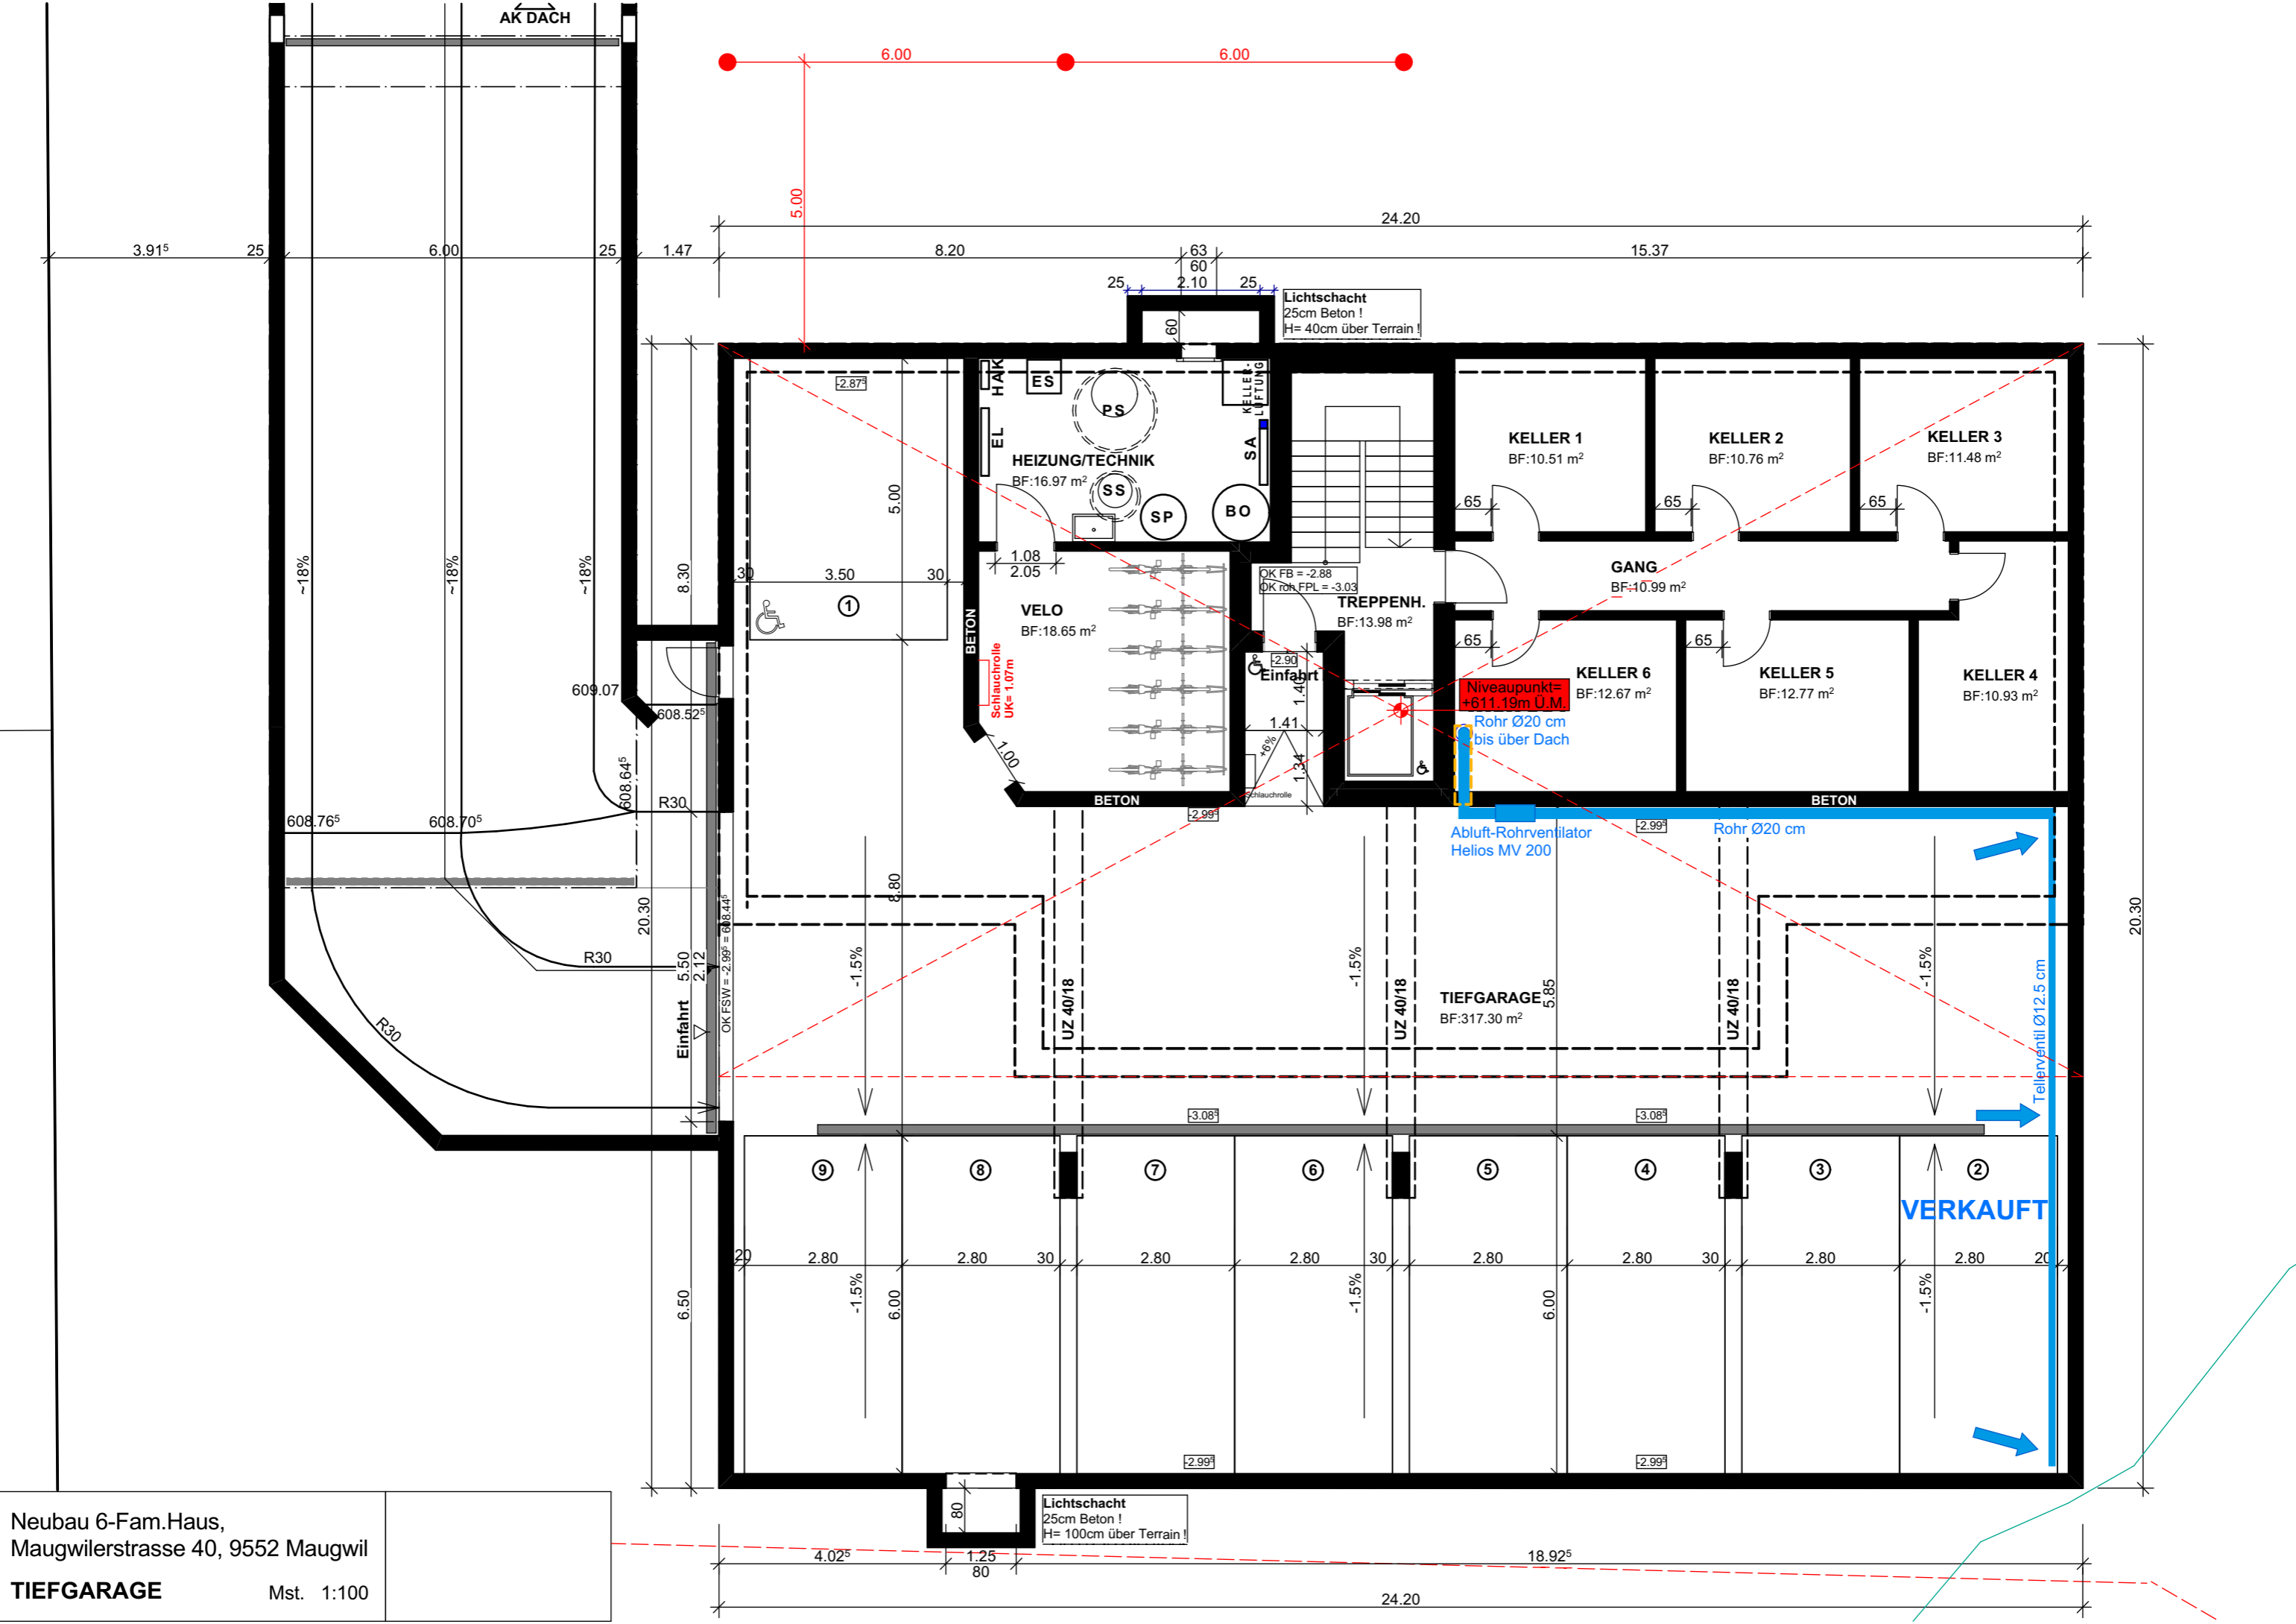


Neubau 6-Fam.Haus,
 Maugwilerstrasse 40, 9552 Maugwil
TIEFGARAGE Mst. 1:100

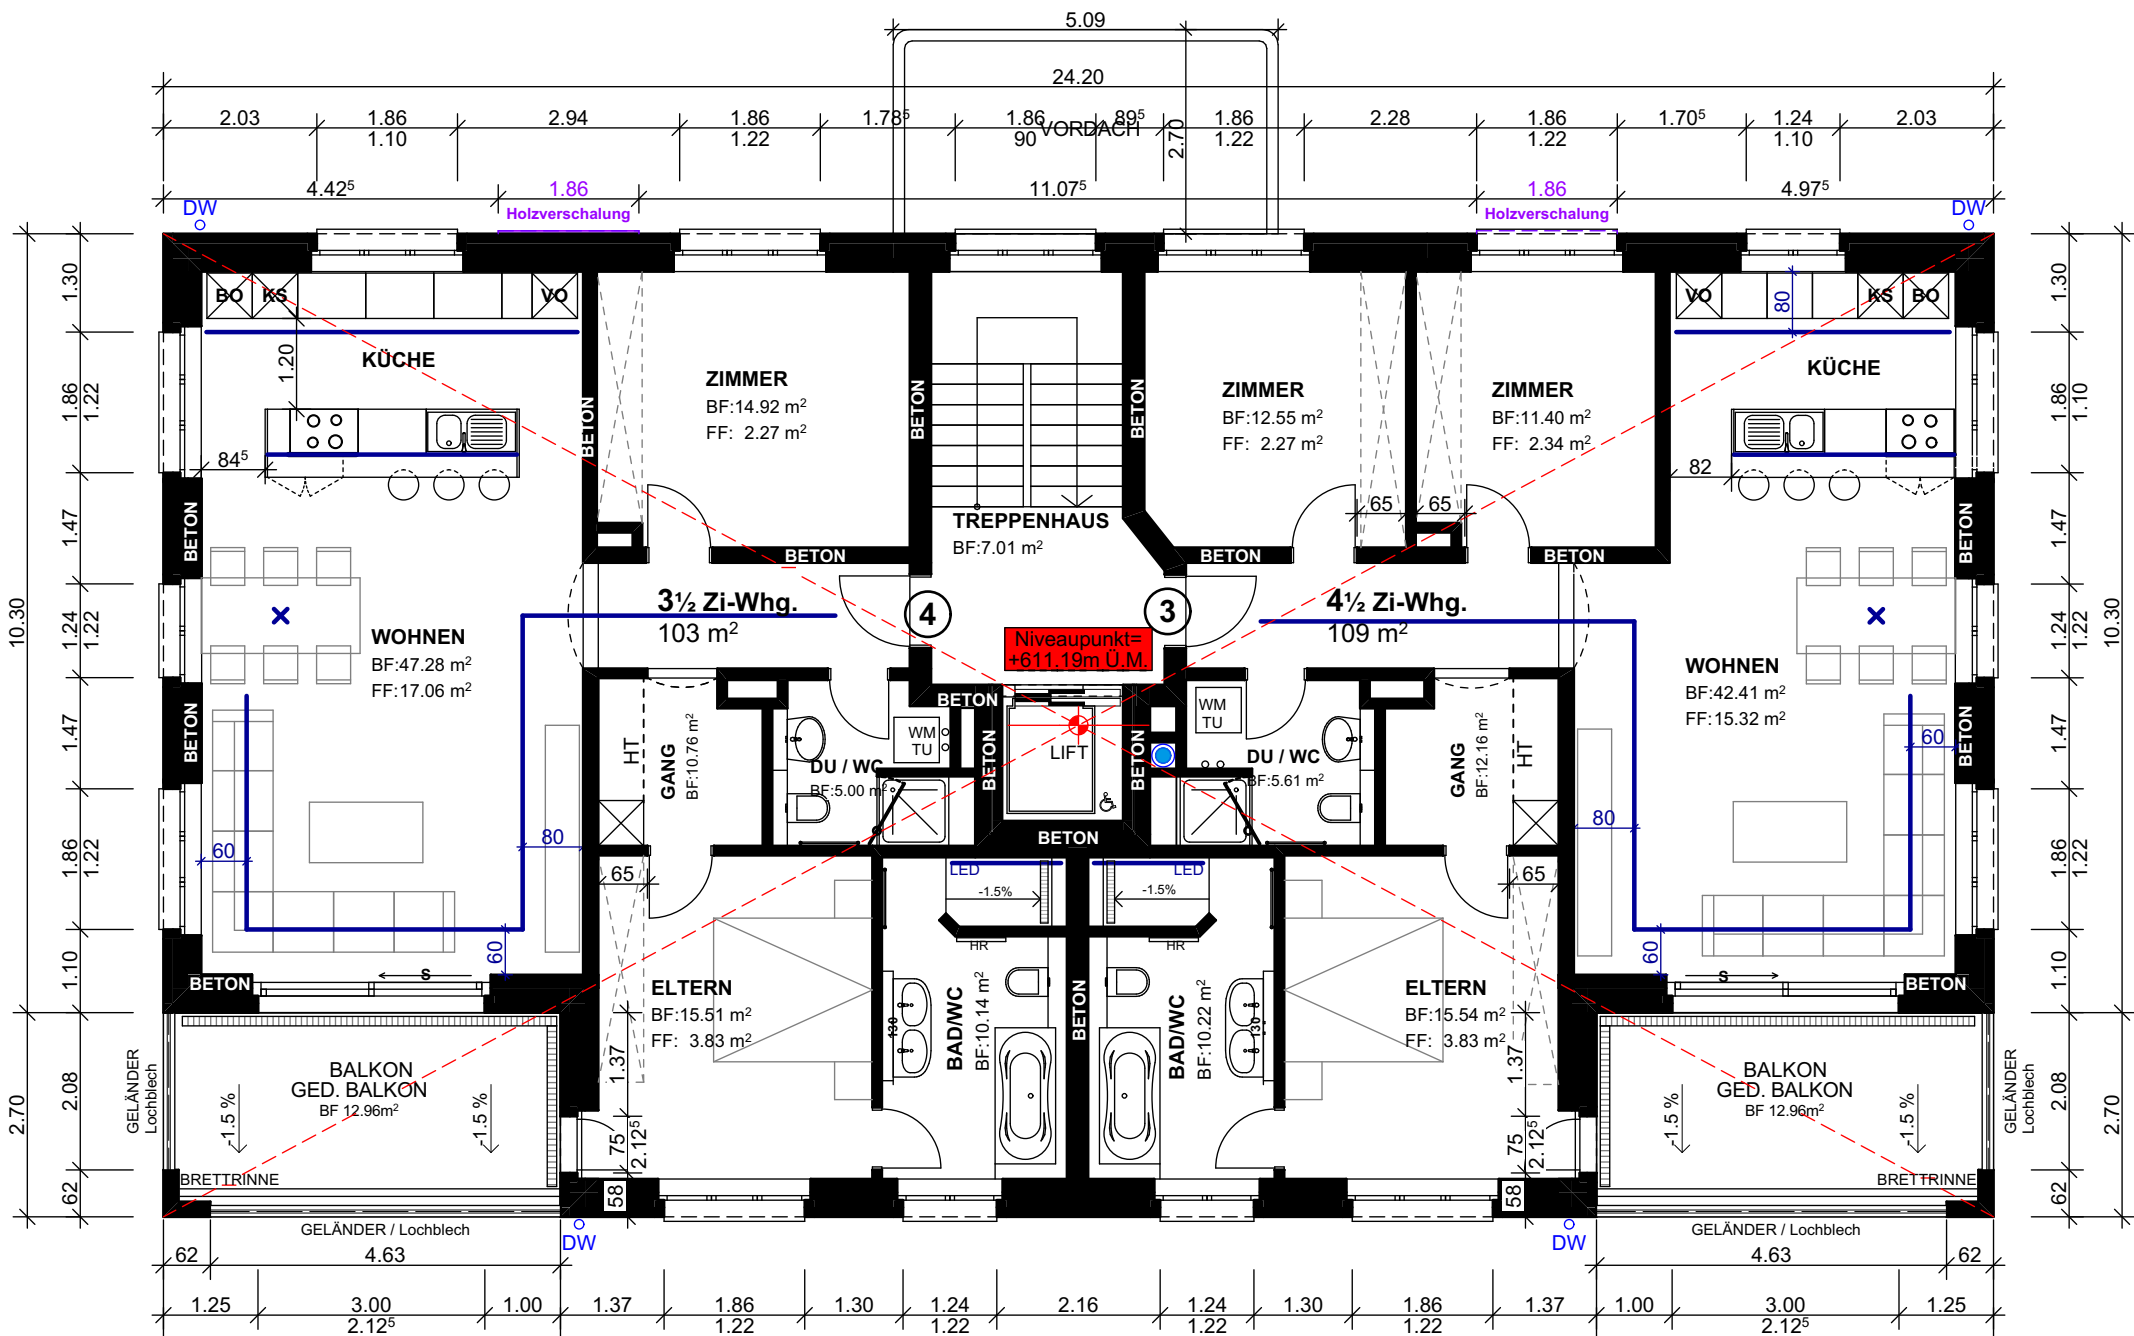


Neubau 6-Fam.Haus,
 Maugwilerstrasse 40, 9552 Maugwil

OBERGESCHOSS

Mst. 1:100

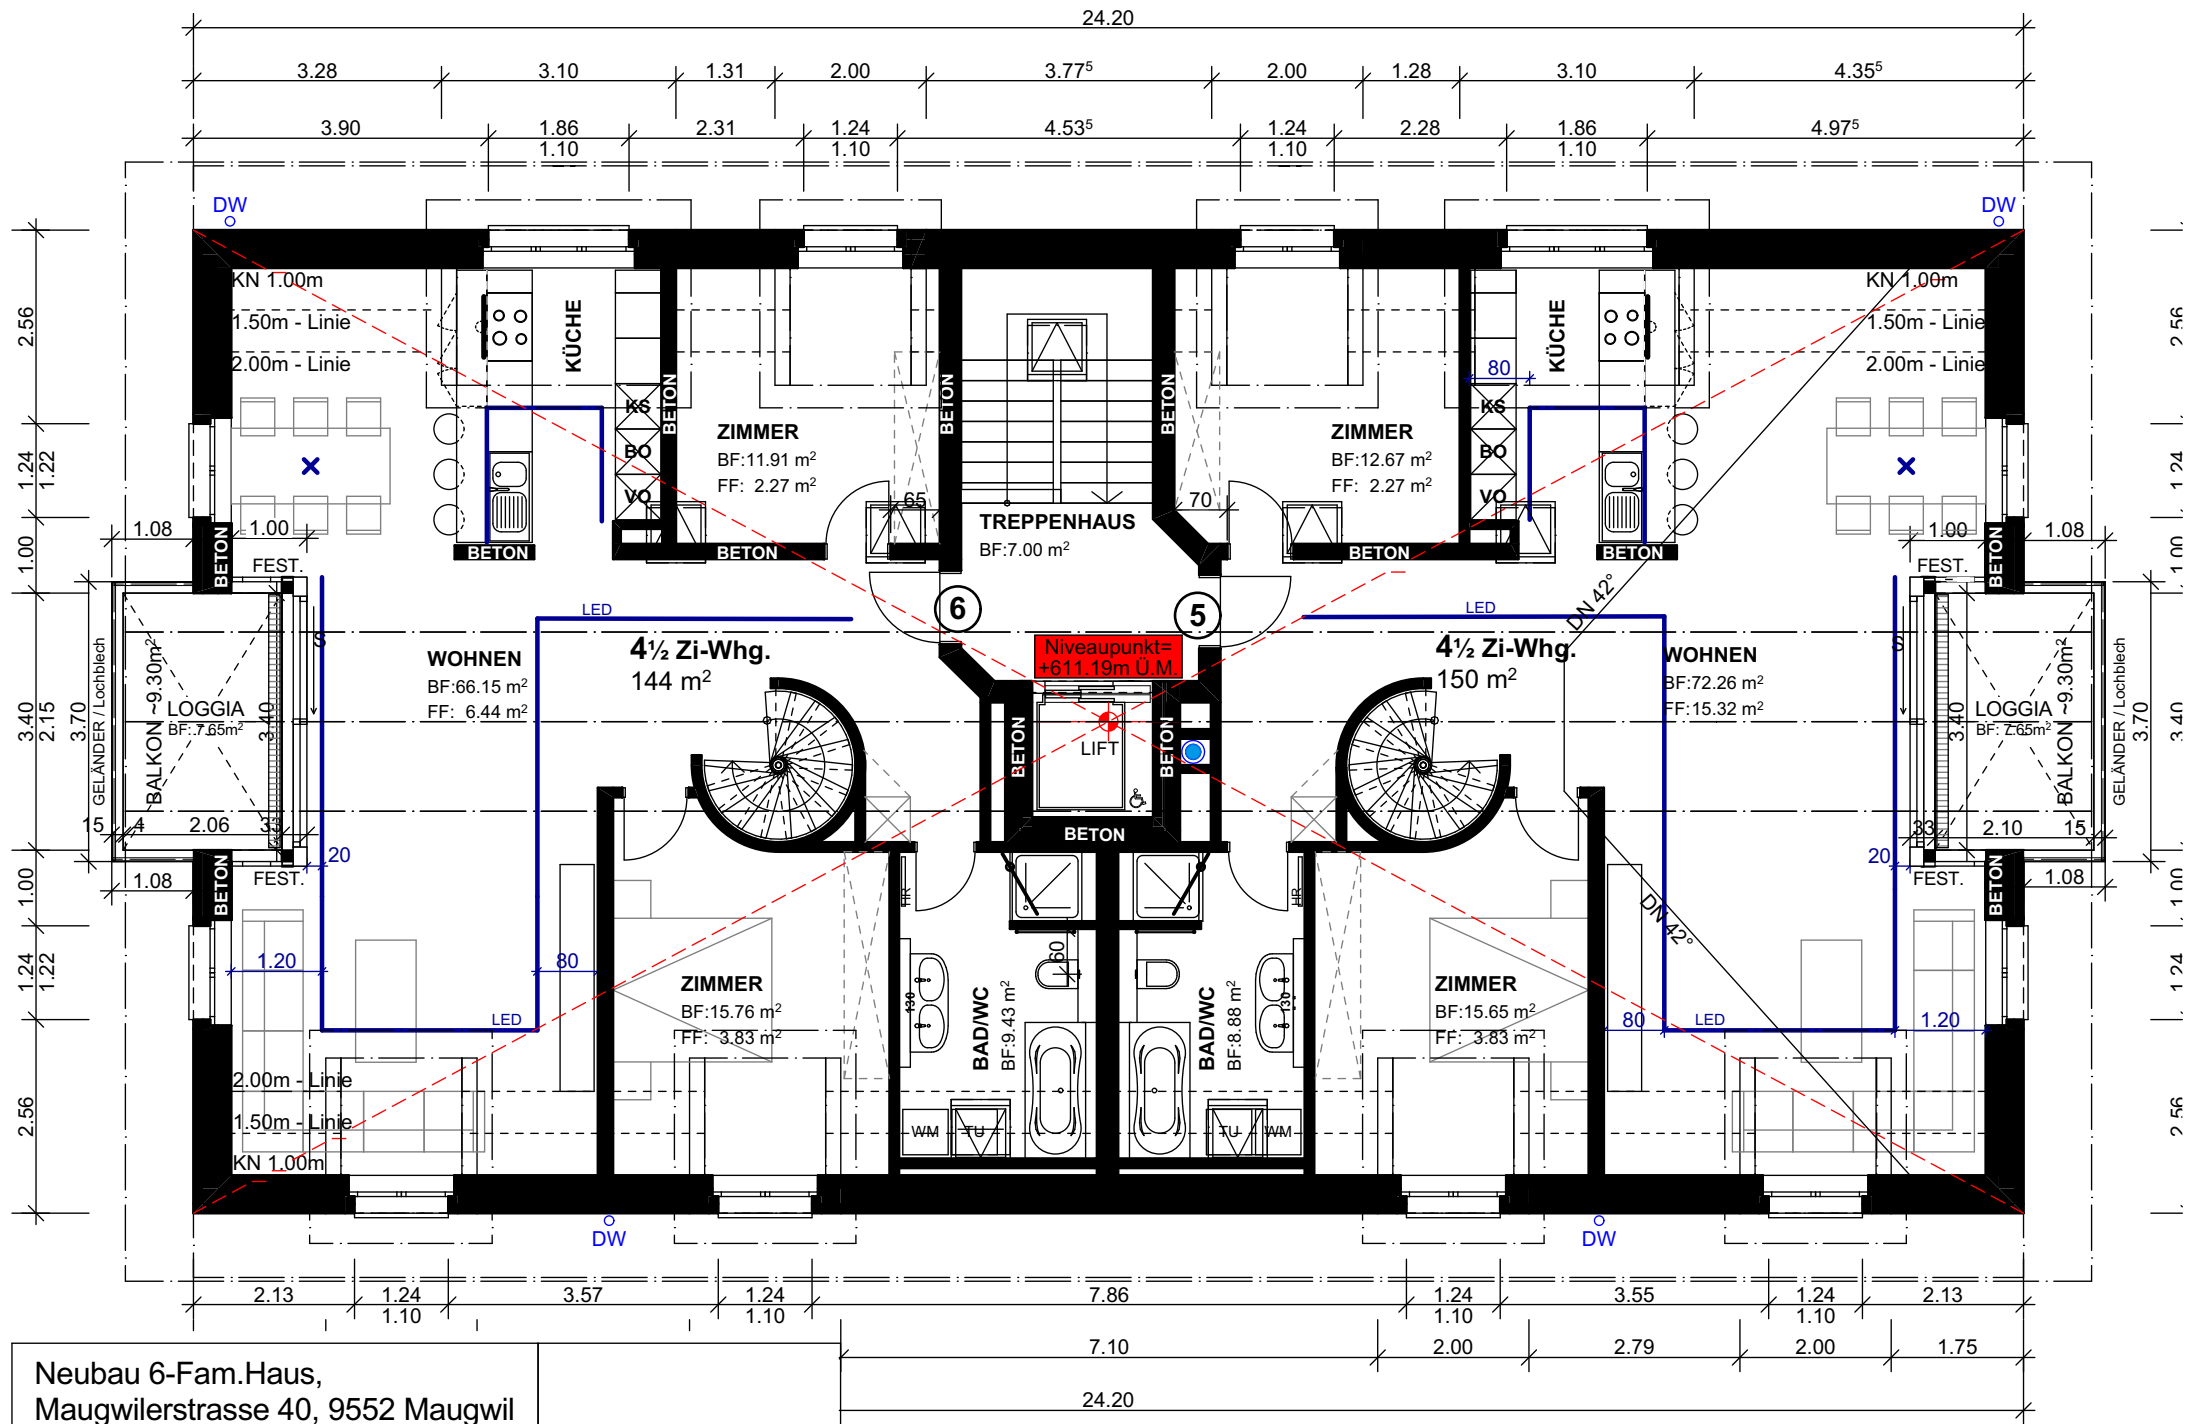

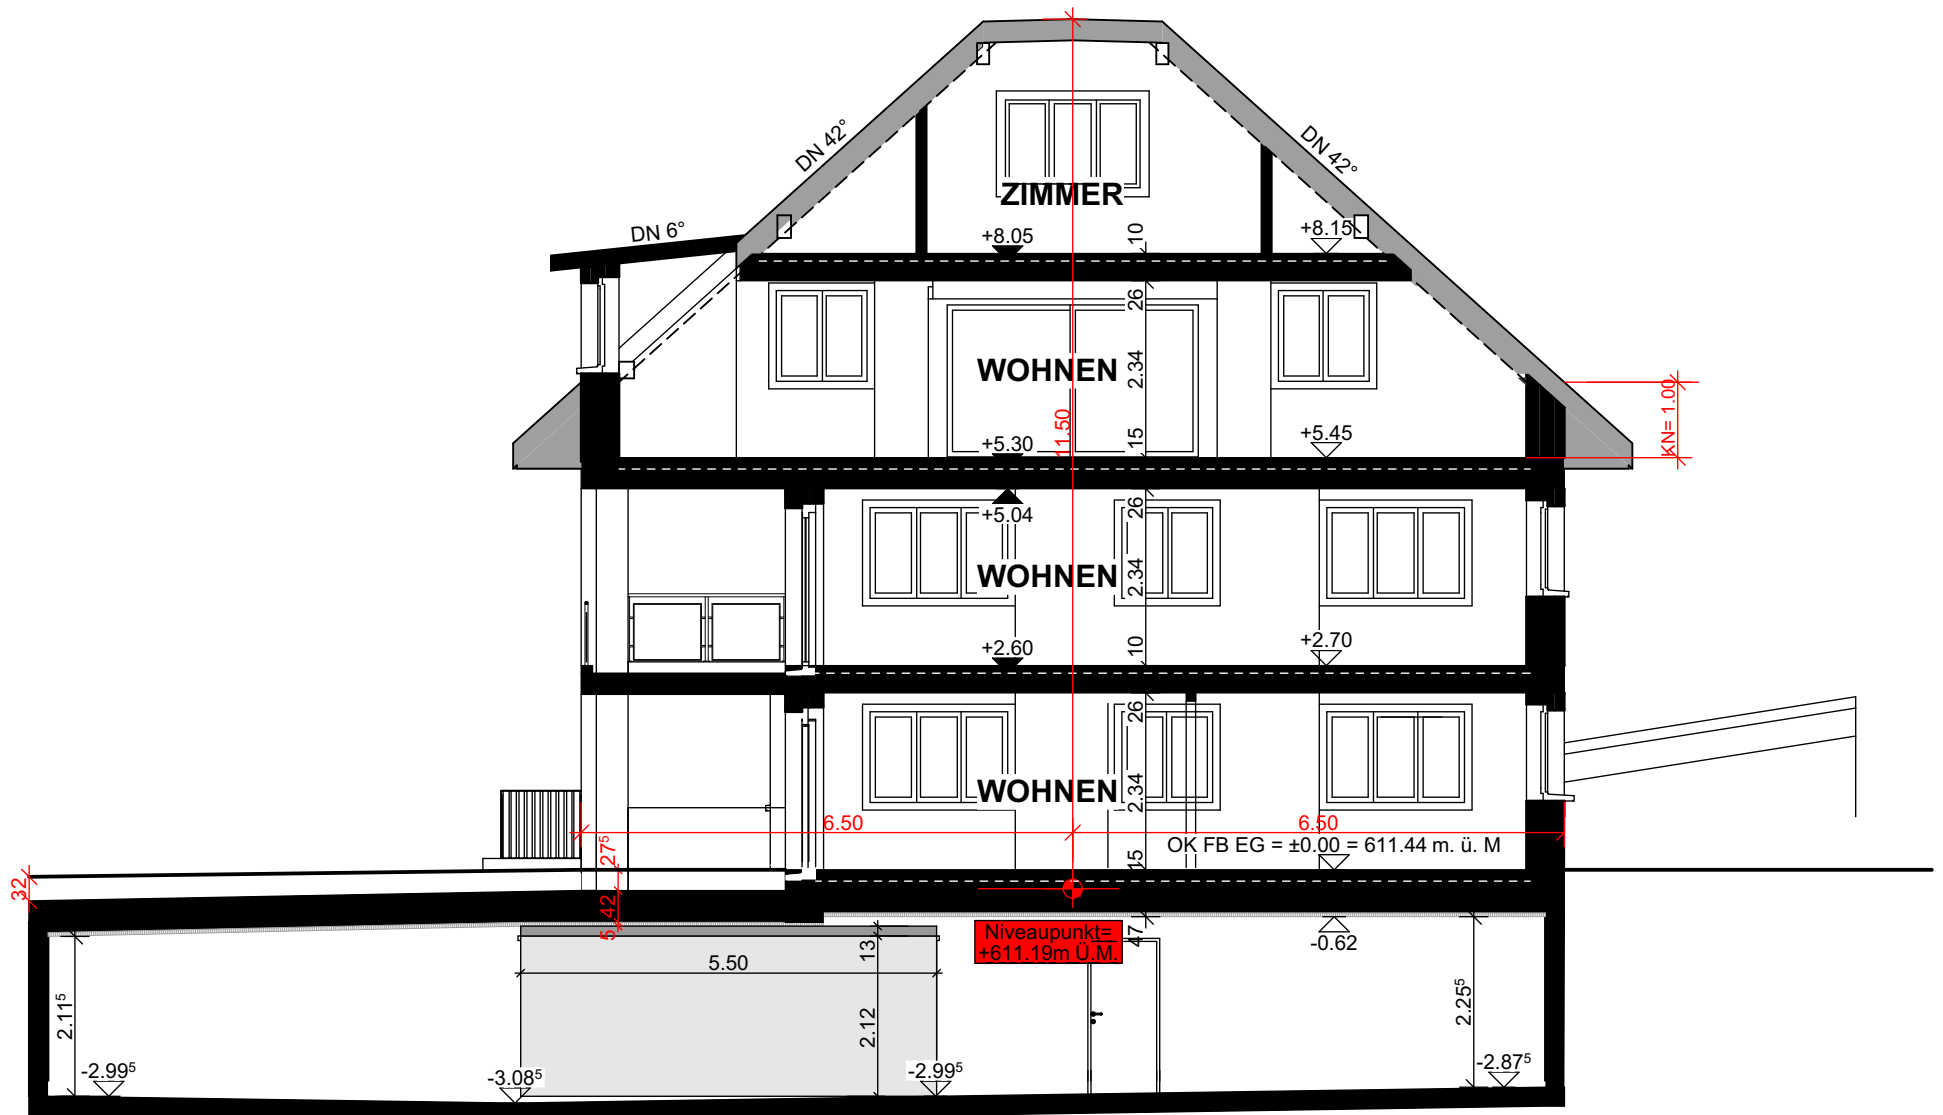

Neubau 6-Fam.Haus,
 Maugwilerstrasse 40, 9552 Maugwil

QUERSCHNITT

Mst. 1:100



Neubau 6-Fam.Haus,
Maugwilerstrasse 40, 9552 Maugwil

NORDFASSADE


Mst. 1:100



Neubau 6-Fam.Haus,
Maugwilerstrasse 40, 9552 Maugwil

OSTFASSADE

Mst. 1:100

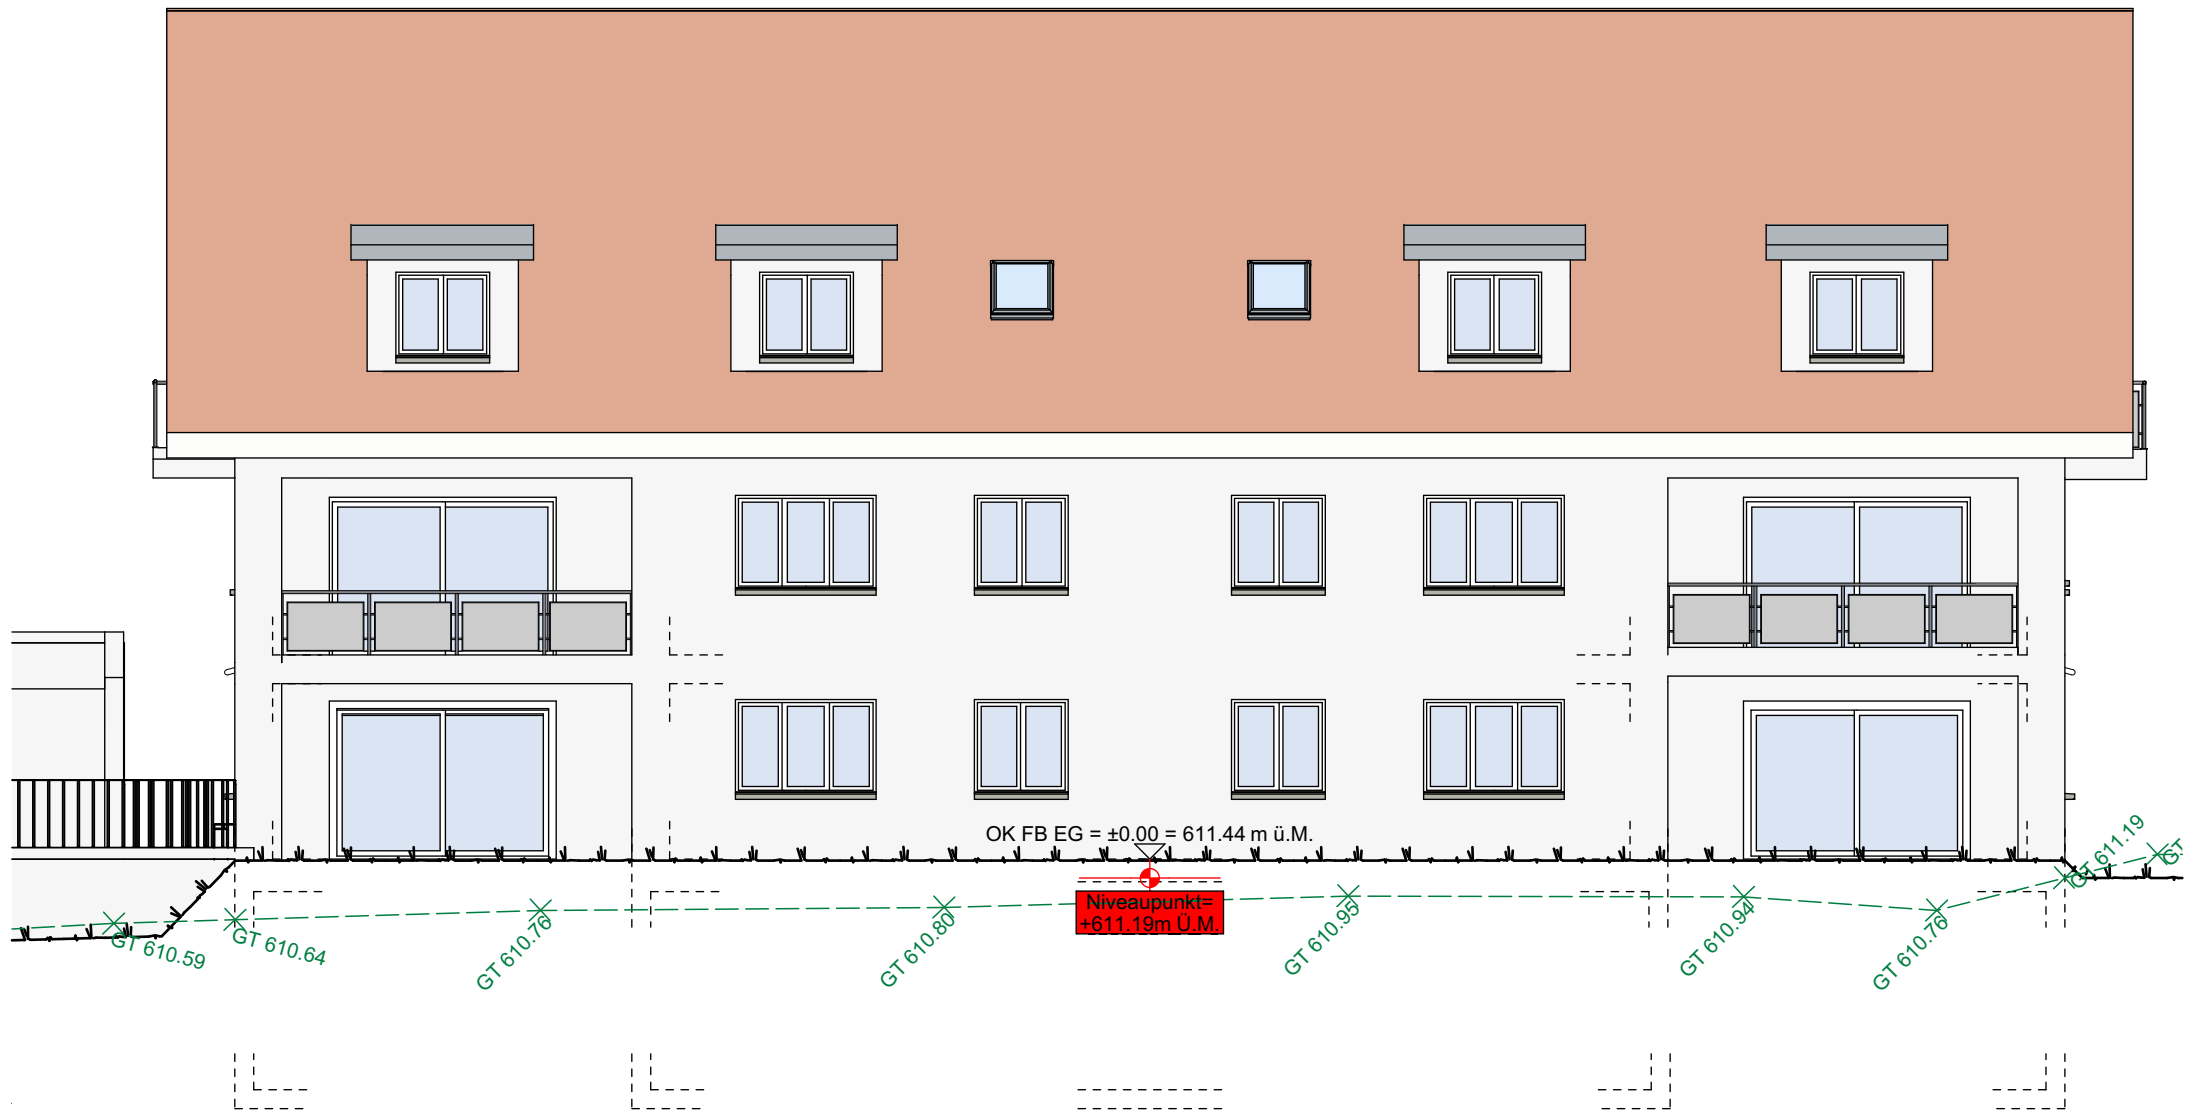

Neubau 6-Fam.Haus,
Maugwilerstrasse 40, 9552 Maugwil

SÜDFASSADE

Mst. 1:100



Neubau 6-Fam.Haus,
Maugwilerstrasse 40, 9552 Maugwil

WESTFASSADE

Mst. 1:100