
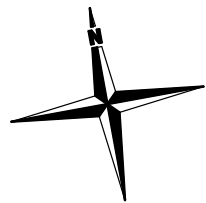


ÜBERBAUUNG HÜSLENWEG, ABTWIL HAUS A

UNTERGESCHOSS

ZUGANG
TIEFGARAGE

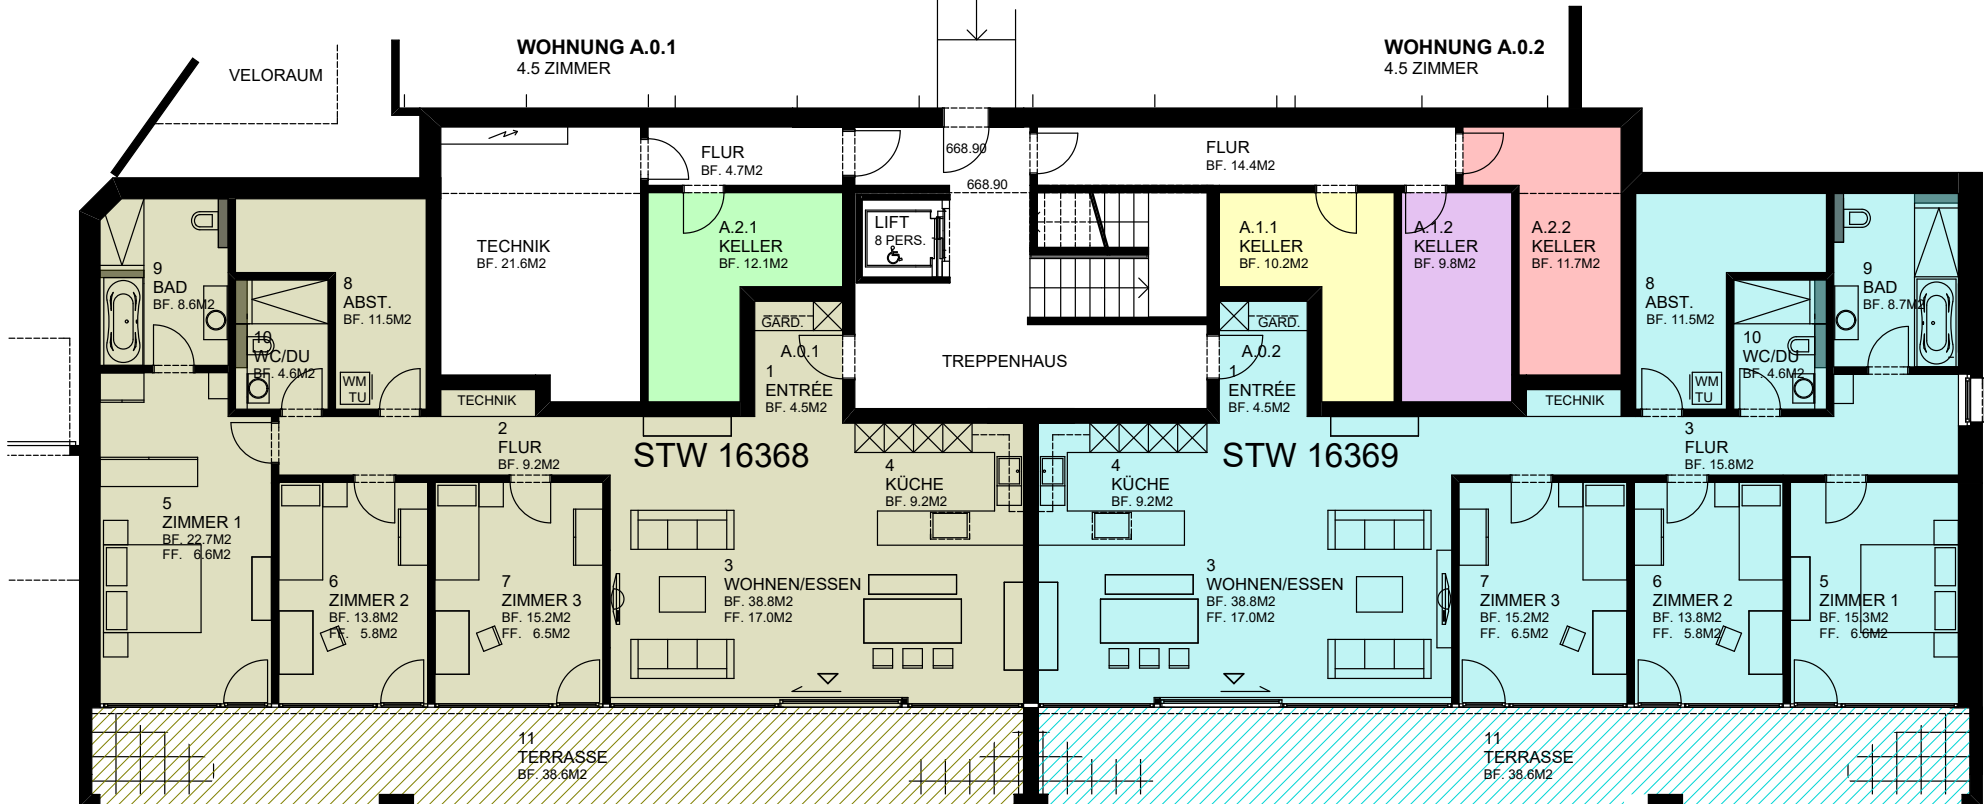

UNTERGESCHOSS HAUS A WHG A.0.1	
NETTOWOHNFLÄCHE:	138.1 M2
WOHNFLÄCHE:	126.6 M2
ABSTELLRAUM:	11.5 M2
BALKON:	38.6 M2
SONDERNUTZUNG GARTEN:	113.0 M2

UNTERGESCHOSS HAUS A WHG A.0.2	
NETTOWOHNFLÄCHE:	137.4 M2
WOHNFLÄCHE:	125.9 M2
ABSTELLRAUM:	11.5 M2
BALKON:	38.6 M2
SONDERNUTZUNG GARTEN:	275.0 M2



5 METER